


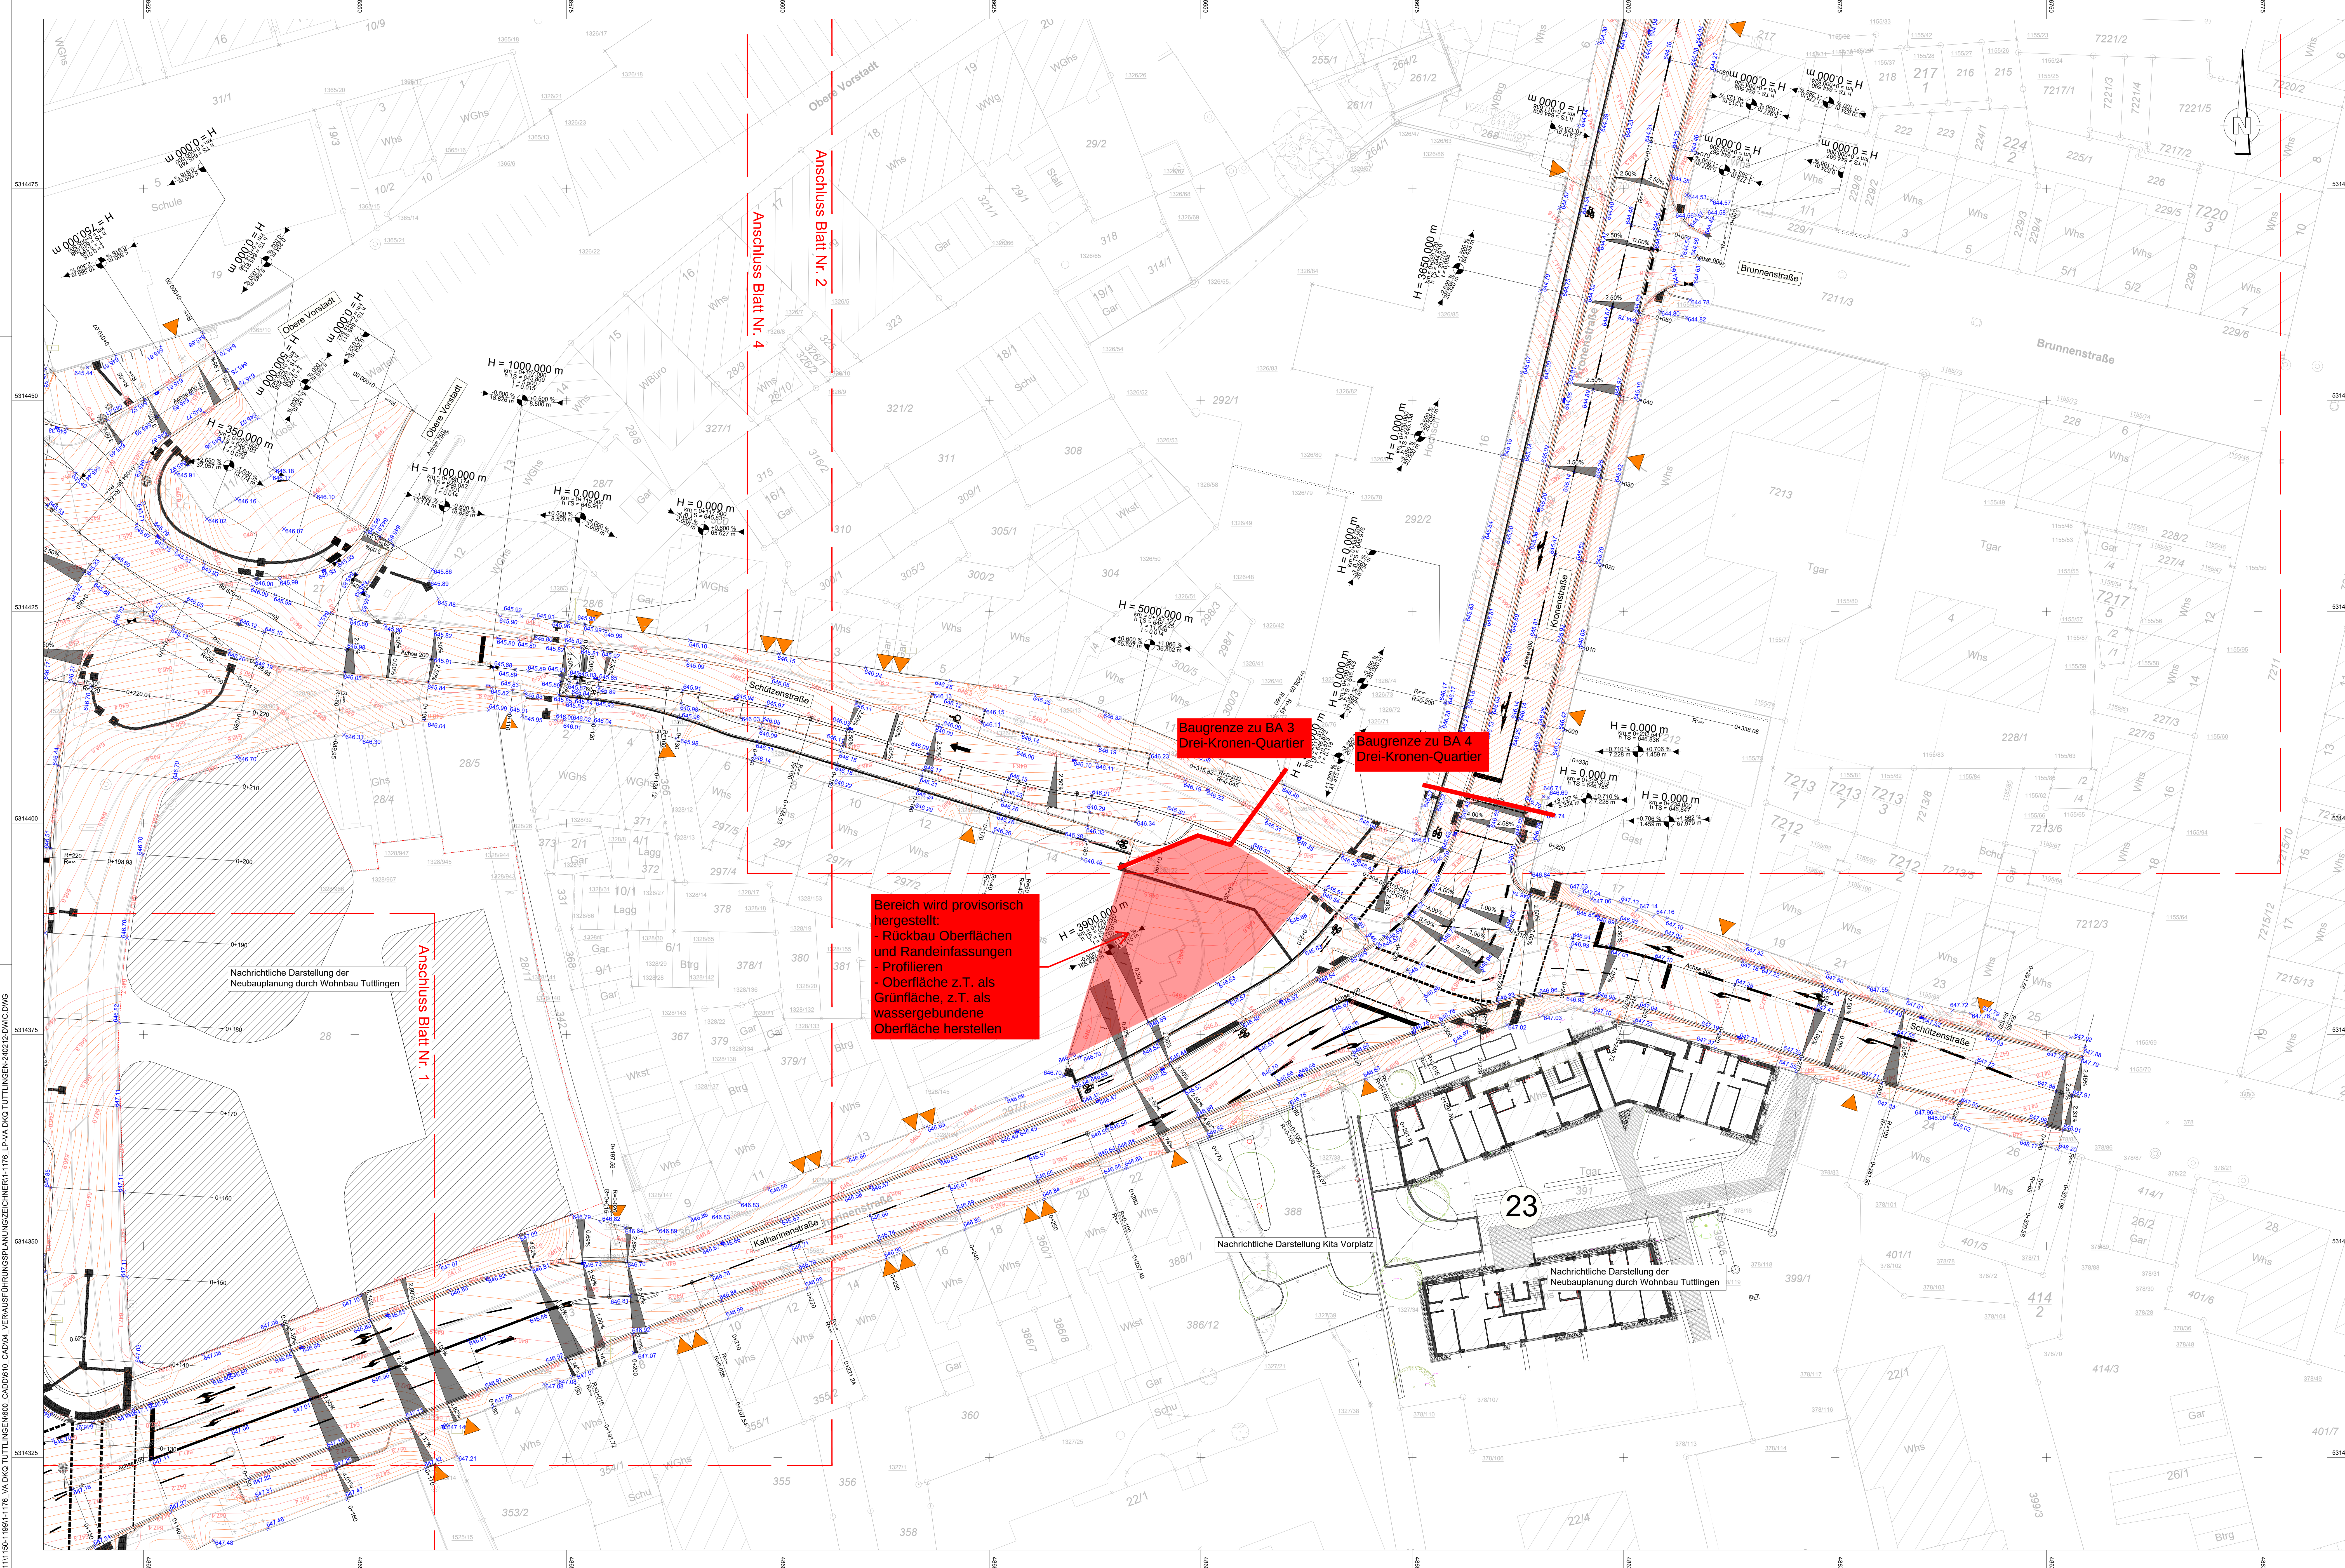

Zeichenerklärung

Entwässerungsschacht
Bestand/ NEU (Standard 50 x 50 cm)

Baumstandort
Bestand/ NEU

Fahrradanlenhbügel
Insgesamt 44 Stk.
Achsenabstand Bügel: 1,20 m

Straßenachse

Straßenhöchtpunkt

Straßenteilpunkt

Höhenlinien geplant
1:250

Absteckpunkt

Blindenleitsystem
- Leitfeld

Blindenleitsystem
- Testfeld

Blindenleitsystem
- Radwegplatte

Querneigung
0+110
Hektometrie
R=150.000
Achshauptpunkt
H = 150000 m
N = 44001.380
N15 = 415.868 m
N20 = 150000.725.000 m

Grundstückszufahrt
45
Knotenpunktsumnummer

AUSSCHREIBUNGSPLAN

PLANCODE: FWIT-5-BAX-V-LP-XX-03-f-00

PROJEKTNUMMER: T21-006

BAUHERR: Stadt Tuttingen

PROJEKT: Drei-Kronen-Quartier Tuttingen

PROJEKTPHASE: AUSFÜHRUNGSPLANUNG

LEISTUNGSBEREICH: Verkehrsanlagen

STATUS: Freigabe

PLANSTATT SENNER

BREINLINGER INGENIEURE

BEARBEITUNG: Bernerleith

DATUM: Oktober 2025

PROJEKT: Oktober 2025

DR. WASE: Oktober 2025

FREIGABE: Oktober 2025

BOCK: 36.10.2025

GROSSE: 1320764

PLANHALT: Deckenhohtplan

Unterlage 16, Blatt Nr. 3

Drei-Kronen-Quartier Tuttingen

MANSTAB: 1:250

INDEX:

P:\811190-1190-1176-VA-DKQ TUTTINGEN\000_CAD\04_VERKAUFSRUFPLANUNG\ZEICHNERI-1176_LP-VA-DKQ TUTTINGEN-2022.DWG