


P:\6111150-11991-1176\_VIA DKO TUTTLINGEN\00\_CADD\610\_CAD\04\_VERFAHRUNGSPLANUNG\ZEICHNER\1-1176\_VIA DKO TUTTLINGEN\240220\DWG.DWG

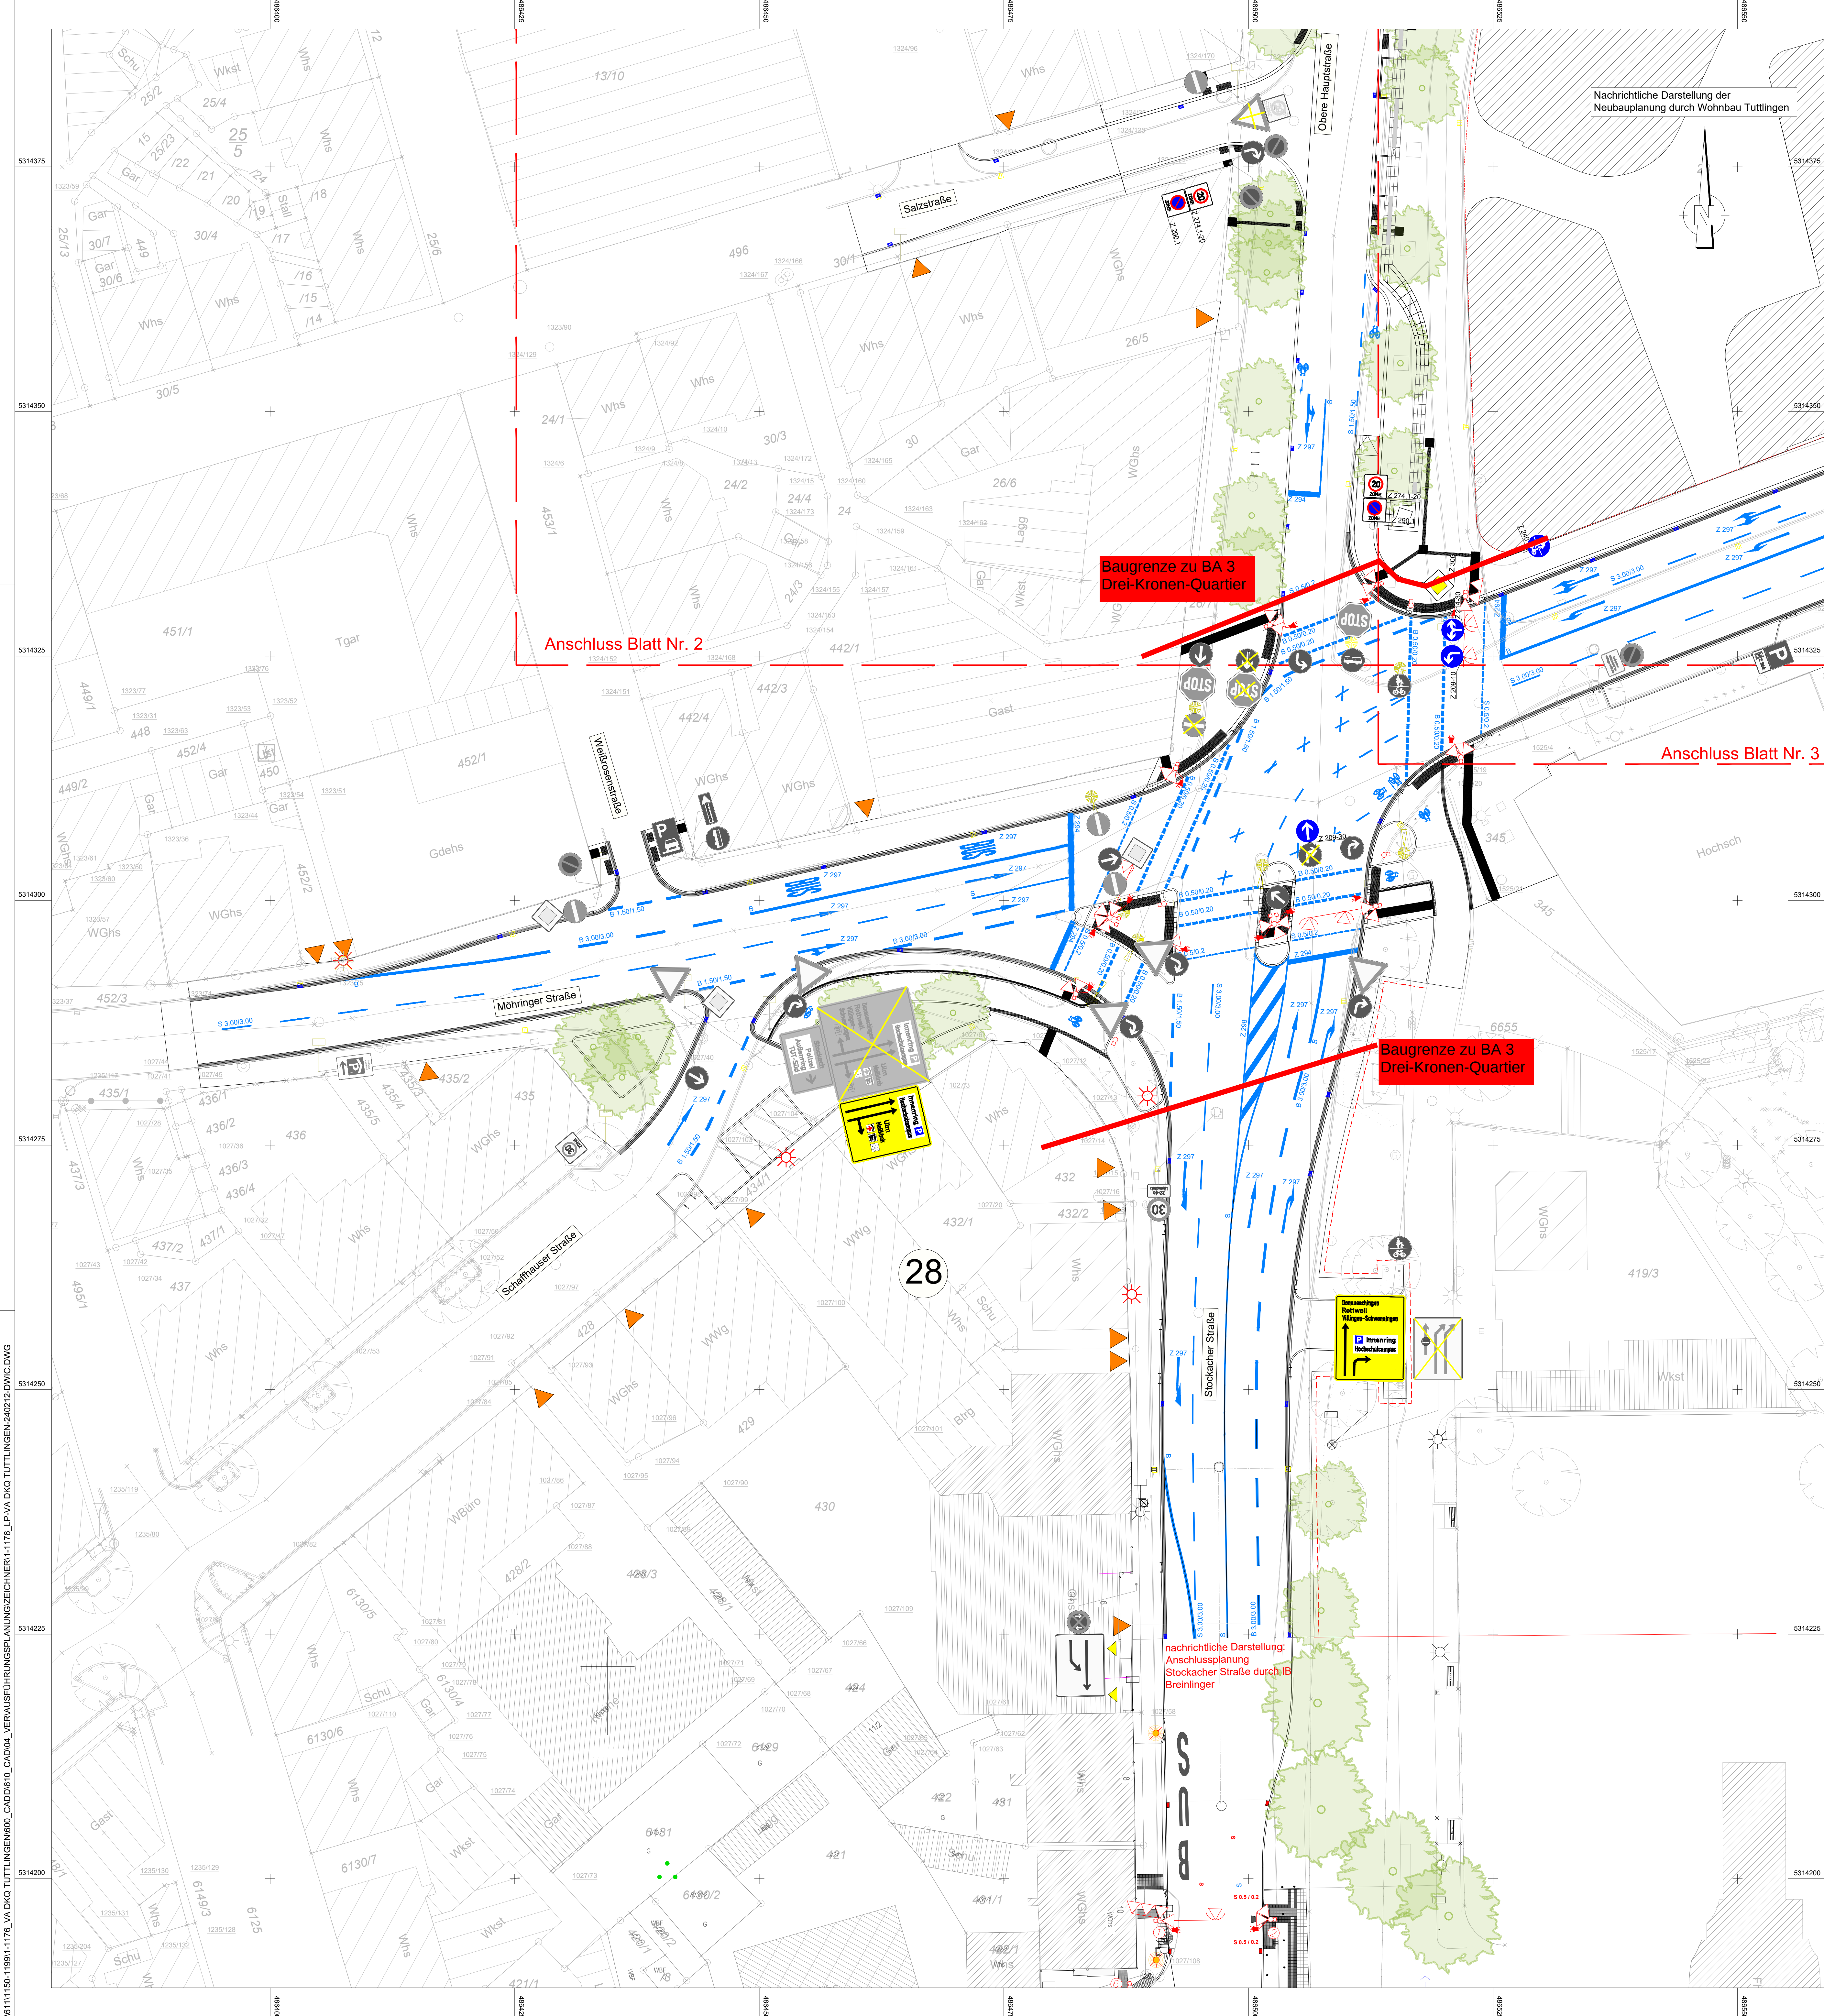

Zeichenerklärung

Entwässerungsschacht  
Bestand/ NEU  
(Standard 30 x 50 cm)

Beleuchtungsmast  
Bestand/ NEU

Baumstandort  
Bestand/ NEU

Straßenachse

Randeinfassung / Absenker  
HB = Hochbord  
RB = Randbord  
GGF = Granitgolfpflaster

Markierung

Piktogramm

Beschilderung geplant  
Z 1022-10

Beschilderung Bestand

Beschilderung entfallend

Schilder mast geplant /  
Gepl. Beschilderung an  
Bestandsmast  
(ca. 50 cm vom Fahrbahnd  
positionieren)

# AUSSCHREIBUNGSPLAN

|                                                     |                                      |   |
|-----------------------------------------------------|--------------------------------------|---|
| PLANCODE: FWT - 5 - BAX - V - LP - MP - 01 - f 01 - |                                      |   |
| PROJEKTNUMMER: T21-006                              |                                      |   |
| STADT TUTTLINGEN                                    |                                      | BAUHERR:<br>Stadt Tuttlingen   |
| PROJEKT:<br>Drei-Kronen-Quartier Tuttlingen         |                                      |   |
| PROJEKTPHASE:<br>AUSFÜHRUNGSPLANUNG                 | LEISTUNGSBEREICH:<br>Verkehrsanlagen | STATUS:<br>Freigabe   |
|                                                     |                                      |   |
| <b>FICHTNER</b><br>WATER & TRANSPORTATION           |                                      | Planverfasser<br>FICHTNER Water & Transportation GmbH<br>Sprengelstraße 1<br>D-72171 Tuttlingen<br>Tel: +49 (0) 71 40 10 10<br>info@fichtner-wt.de<br>www.fichtner-wt.de |
| <b>PLANSTATT SENNER</b>                             |                                      | Planverfasser<br>Planstatt Senner GmbH<br>Bühlstraße 21<br>D-72076 Stuttgart<br>Tel: +49 (0) 71 40 10 10<br>info@planstatt-senner.de<br>www.planstatt-senner.de          |
| BREINLINGER INGENIEURE<br>TUTTLINGEN & STUTTGART    |                                      | Planverfasser<br>Breinlinger Ingenieure Tiefbau GmbH<br>Königsplatz 4<br>D-72076 Stuttgart<br>Tel: +49 (0) 71 40 10 10<br>info@breinlinger.de<br>www.breinlinger.de      |
| BEARBEITUNG:<br>Berner/Berth                        |                                      | DATUM:<br>April 2026   |
| PRÜFUNG:<br>Dr. Weise                               |                                      | DATUM:<br>April 2026   |
| FREIGABE:<br>Bock                                   |                                      | DATUM:<br>April 2026   |
| PLOTDATUM:<br>28.04.2026                            |                                      | PLANINHALT:<br>Markierungs- und Beschilderungsplan<br>Unterlage 16.3, Blatt Nr. 1                                                                                        |
| GROSSE:<br>950*841                                  |                                      | Drei-Kronen-Quartier Tuttlingen   |
| MAßSTAB:<br>1 : 250                                 |                                      | INDEX:<br>01   |