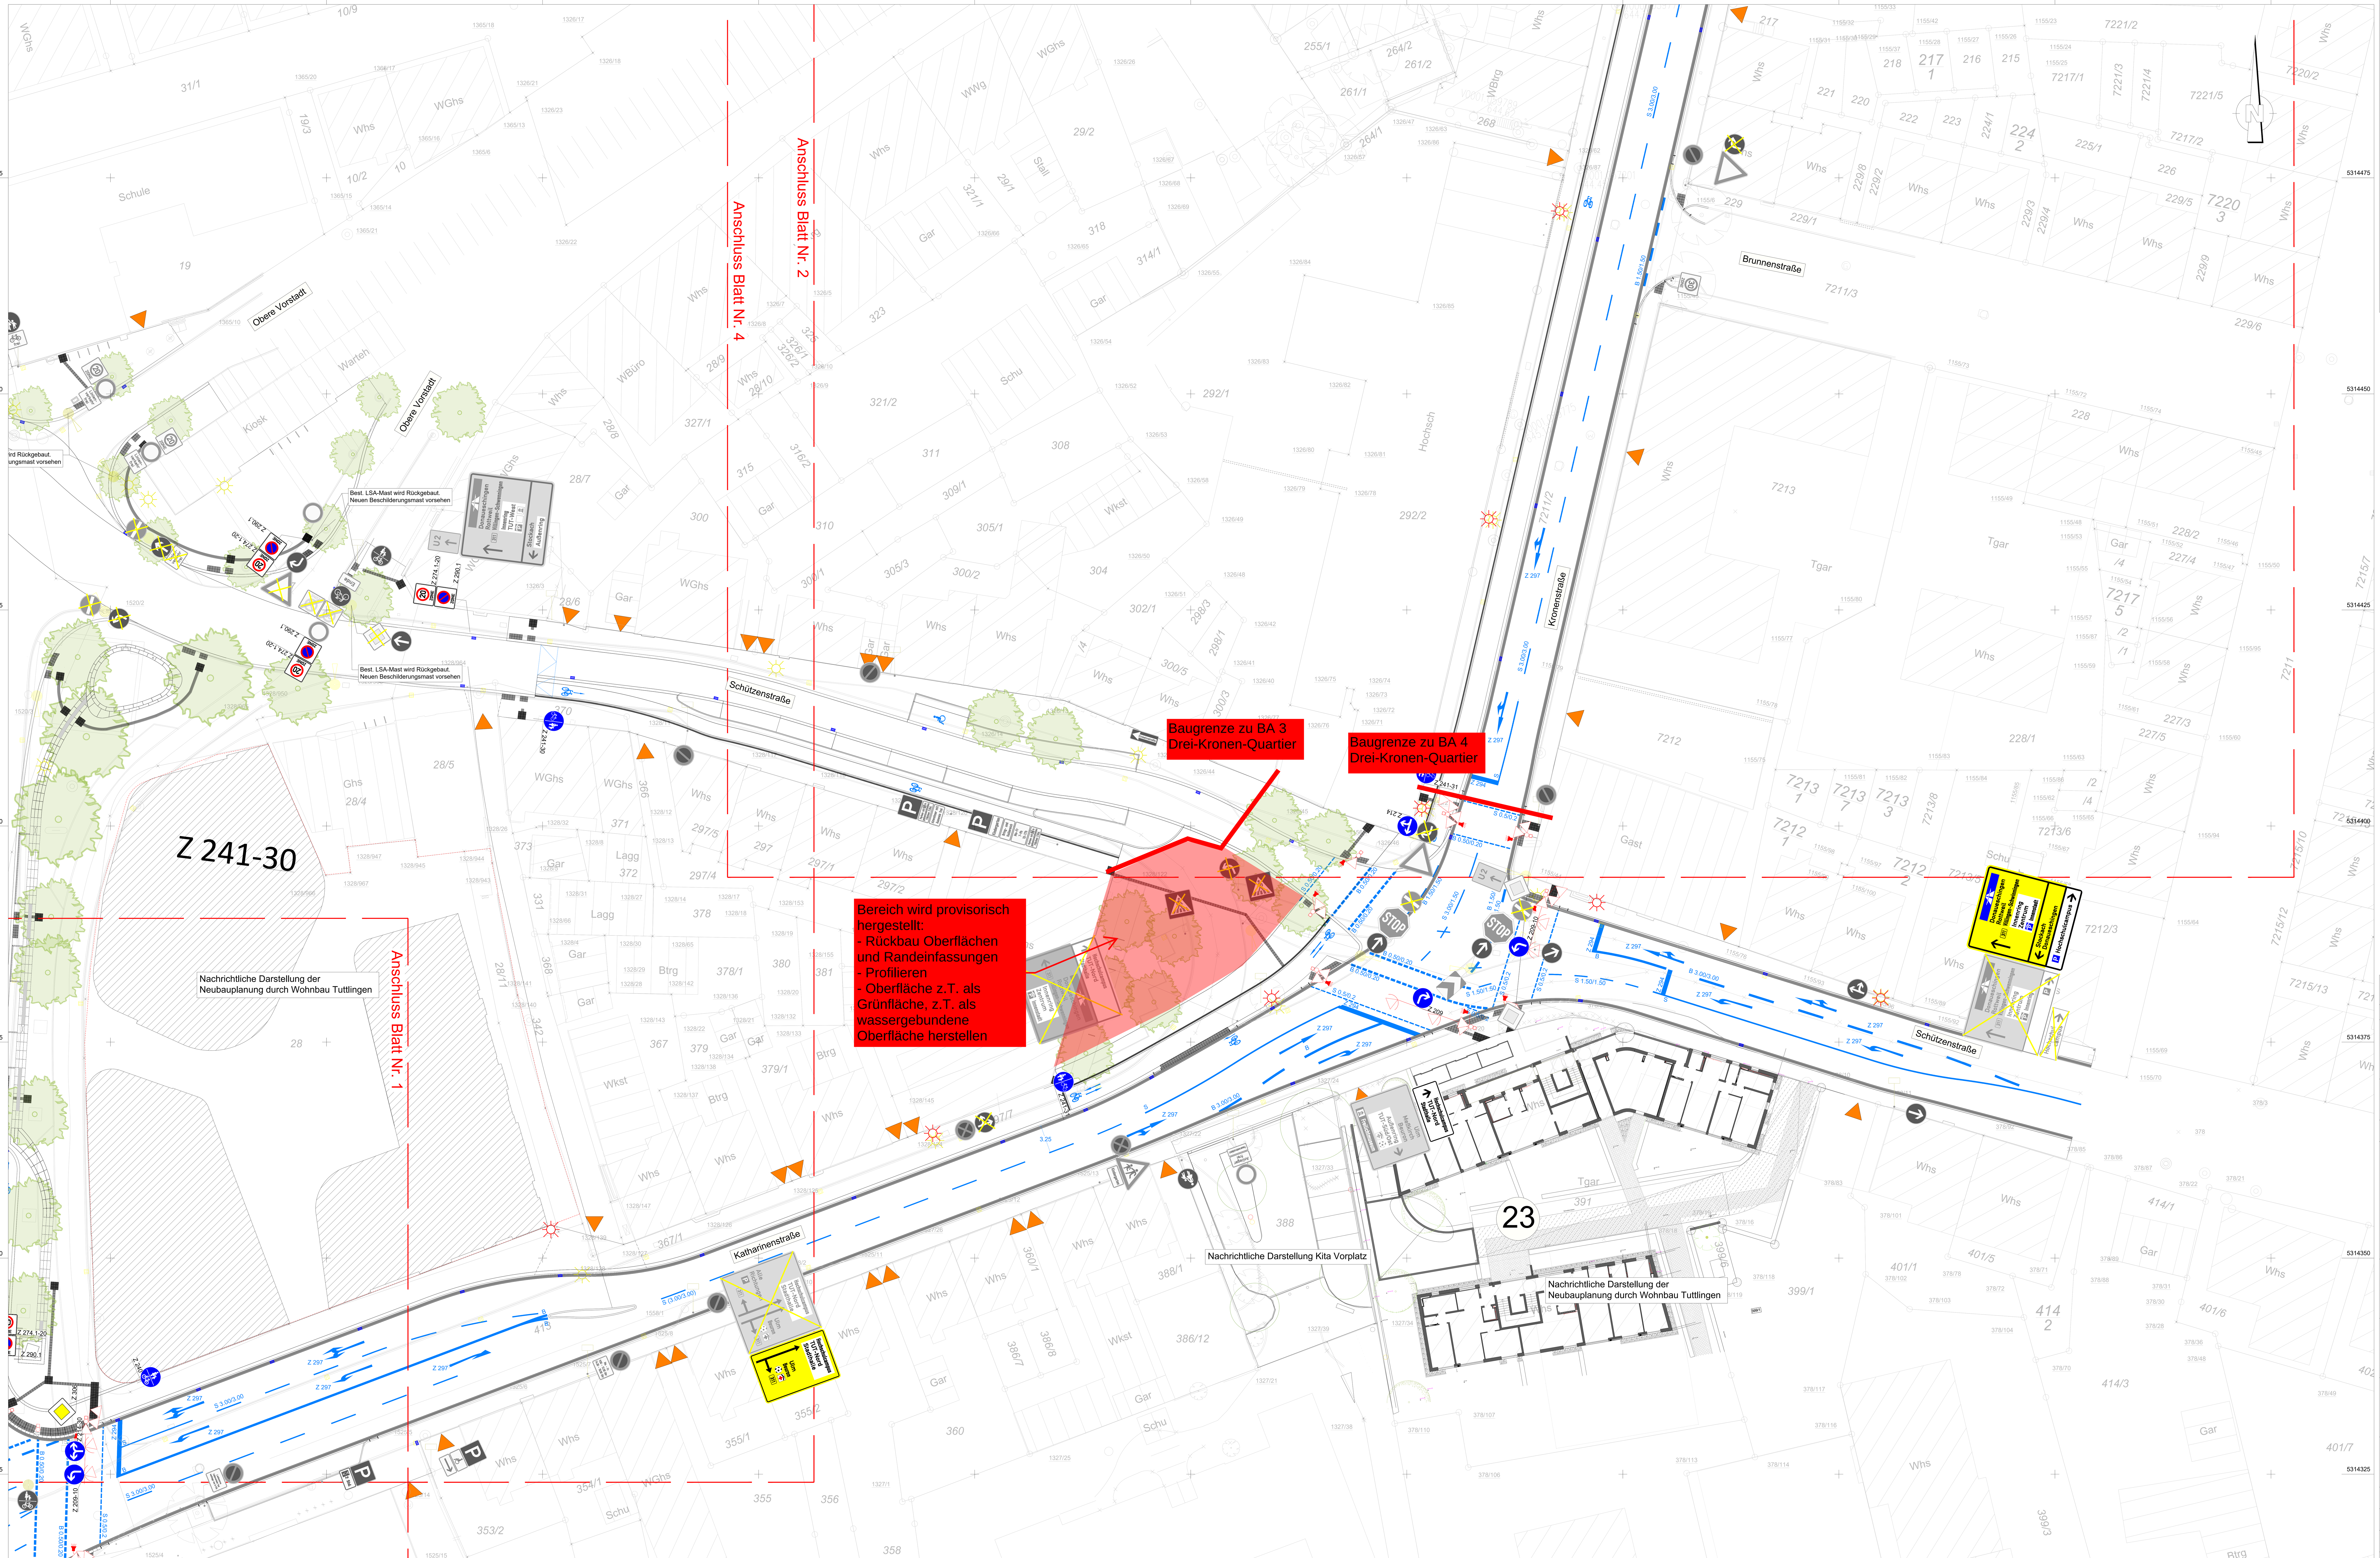

Zeichenerklärung

- Entwässerungsschacht Bestand/ NEU (Standard 30 x 50 cm)
- Beleuchtungsmast Bestand/ NEU
- Baumstandort Bestand/ NEU
- Straßenachse
- Randeinfassung / Absenker
  HB = Hochbord
  RB = Rundbord
  GGPf = Granitgroßpflaster
- Markierung
- Piktogramm
- Z 267 / Z 1022-10 — Beschilderung geplant
- Beschilderung Bestand
- Beschilderung entfallend
- Schildermast geplant / Gepl. Beschilderung an Bestandsmast (ca. 50 cm vom Fahrbahnrand positionieren)

AUSSCHREIBUNGSPLAN

PLANCODE:	FWT	5	BAX	V	LP	MP	03	f	01	
	Verfasser	LPH	BA	GWK	Planart	Planinhalt	laufende Nr.	Status	Index	Freitext

PROJEKTNUMMER : T21-006

BAUHERR: Stadt Tuttlingen

PROJEKT: **Drei-Kronen-Quartier Tuttlingen**

PROJEKTPHASE:	LEISTUNGSBEREICH:	STATUS:
ENTWURFSPLANUNG	Verkehrsanlagen	Freigabe

Planverfasser
FICHTNER Water & Transportation GmbH
Sarweystraße 3
D-70191 Stuttgart
T+ 49711 - 8995 - 444
stuttgart@fwt.fichtner.de
www.fwt.fichtner.de

Planverfasser
Planstatt Senner GmbH
Breitlestraße 21
D-88662 Überlingen
T+ 497551 - 9199 - 0
info@planstatt-senner-gmbh.de
www.planstatt-senner-gmbh.de

Planverfasser
Breinlinger Ingenieure Tiefbau GmbH
Kanalstraße 1-4
D-78532 Tuttlingen
T+ 497461 - 184 - 0
office@breinlinger.de
www.breinlinger.de

Bauherr	Datum	Unterschrift

BEARBEITUNG: Berner/Barth	DATUM: April 2026	PLANINHALT: Markierungs- und Beschilderungsplan, Unterlage 16.3, Blatt Nr. 3 — Drei-Kronen-Quartier Tuttlingen
PRUEFUNG: Dr. Weise	DATUM: April 2026	
FREIGABE: Bock	DATUM: April 2026	
PLOTDATUM: 28.04.2026		
GROESSE: 1320*764	MAßSTAB: 1 : 250	INDEX: 01