


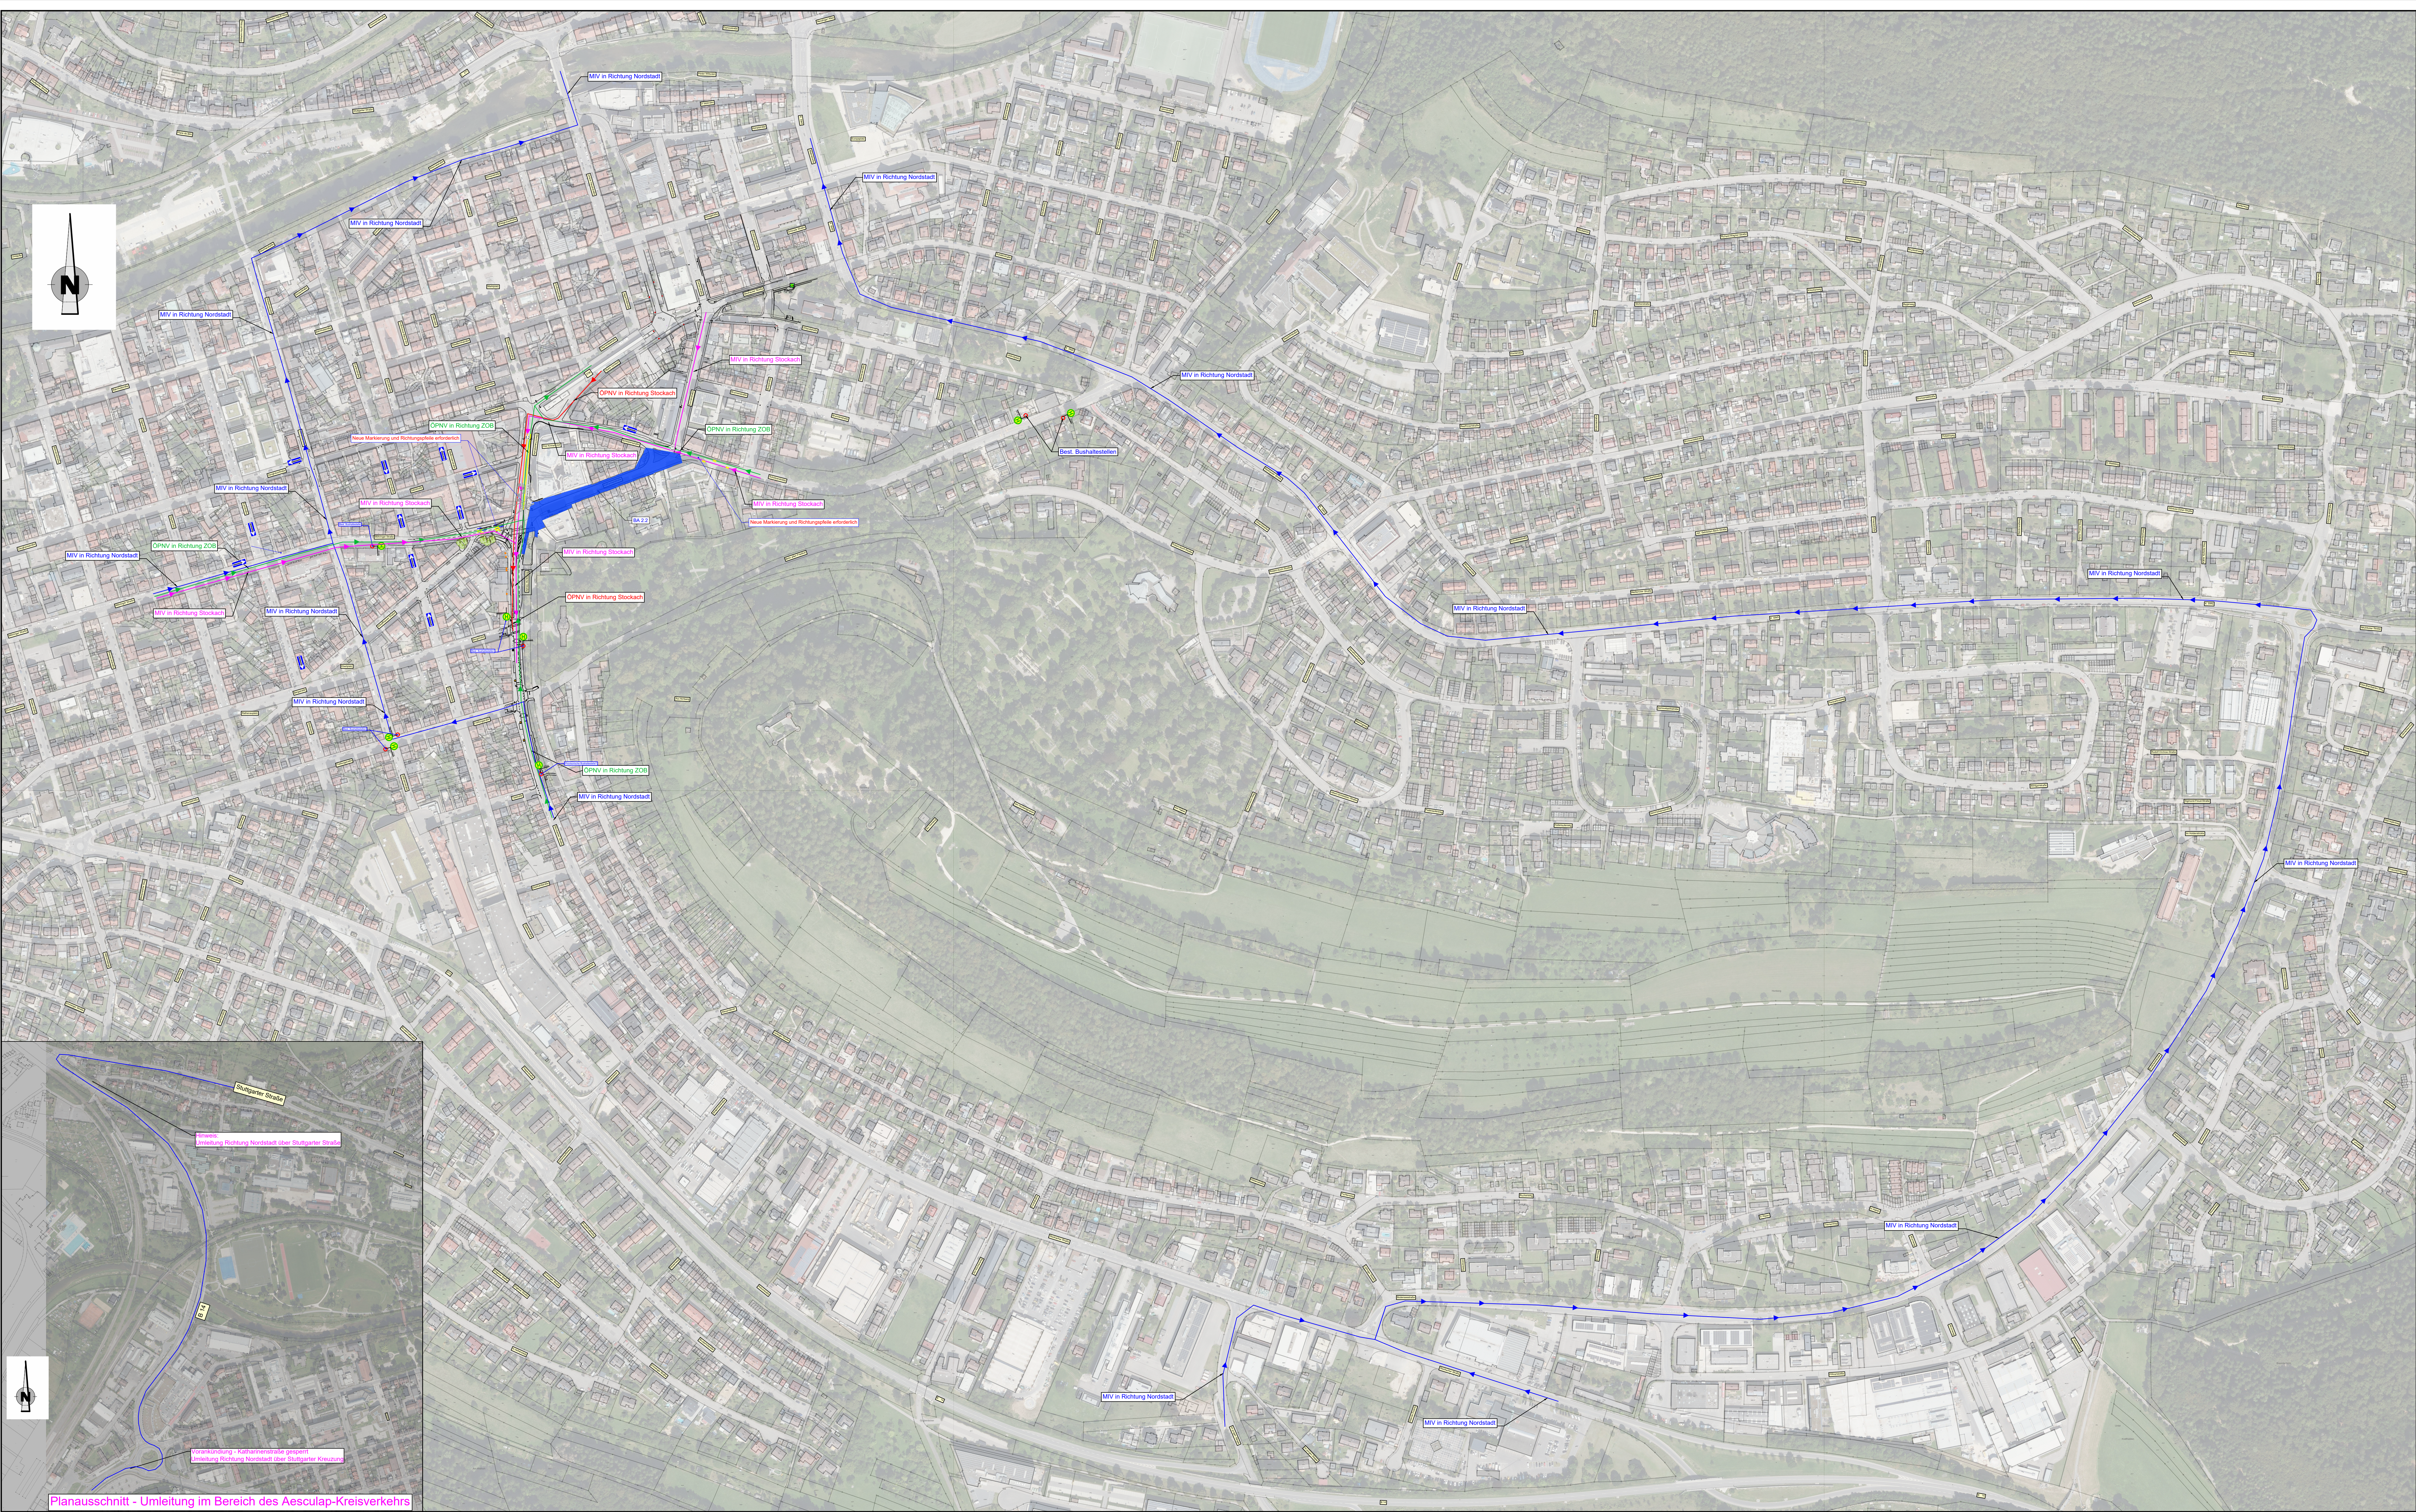

LEGENDE:

Öffentlicher Personennahverkehr (OPNV) in Richtung Stockach

Öffentlicher Personennahverkehr (OPNV) in Richtung ZOB

Motorisierter Individualverkehr (MIV) in Richtung Nordstadt

Motorisierter Individualverkehr (MIV) in Richtung Stockach

AUSSCHREIBUNGSPLAN

PLANCODE: BRI - 5 - BAX - V - LP - UM - 04 - v - 00 - Umleitungskonzept - BA 2.2	
PROJEKTNUMMER: T21-005	
BAUHERR: STADT TUTTLINGEN	
PROJEKT: Drei-Kronen-Quartier Tuttlingen	
PROJEKTPHASE:	LEISTUNGSBEREICH:
STATUS:	
Planverfasser: FICHTNER Water & Transportation GmbH	
Planverfasser: Planstatt Senner GmbH	
Planverfasser: Breinlinger Ingenieure Tiefbau GmbH	
Bauherr: Datum: Unterschrift:	
BEARBEITUNG: sa	DATUM: 01.09.2025
PRÜFUNG:	DATUM:
FREIGABE:	DATUM:
FLOTDATUM:	DATUM:
GRÖSSE:	MAßSTAB: 1 : 2500
INDEX:	

