


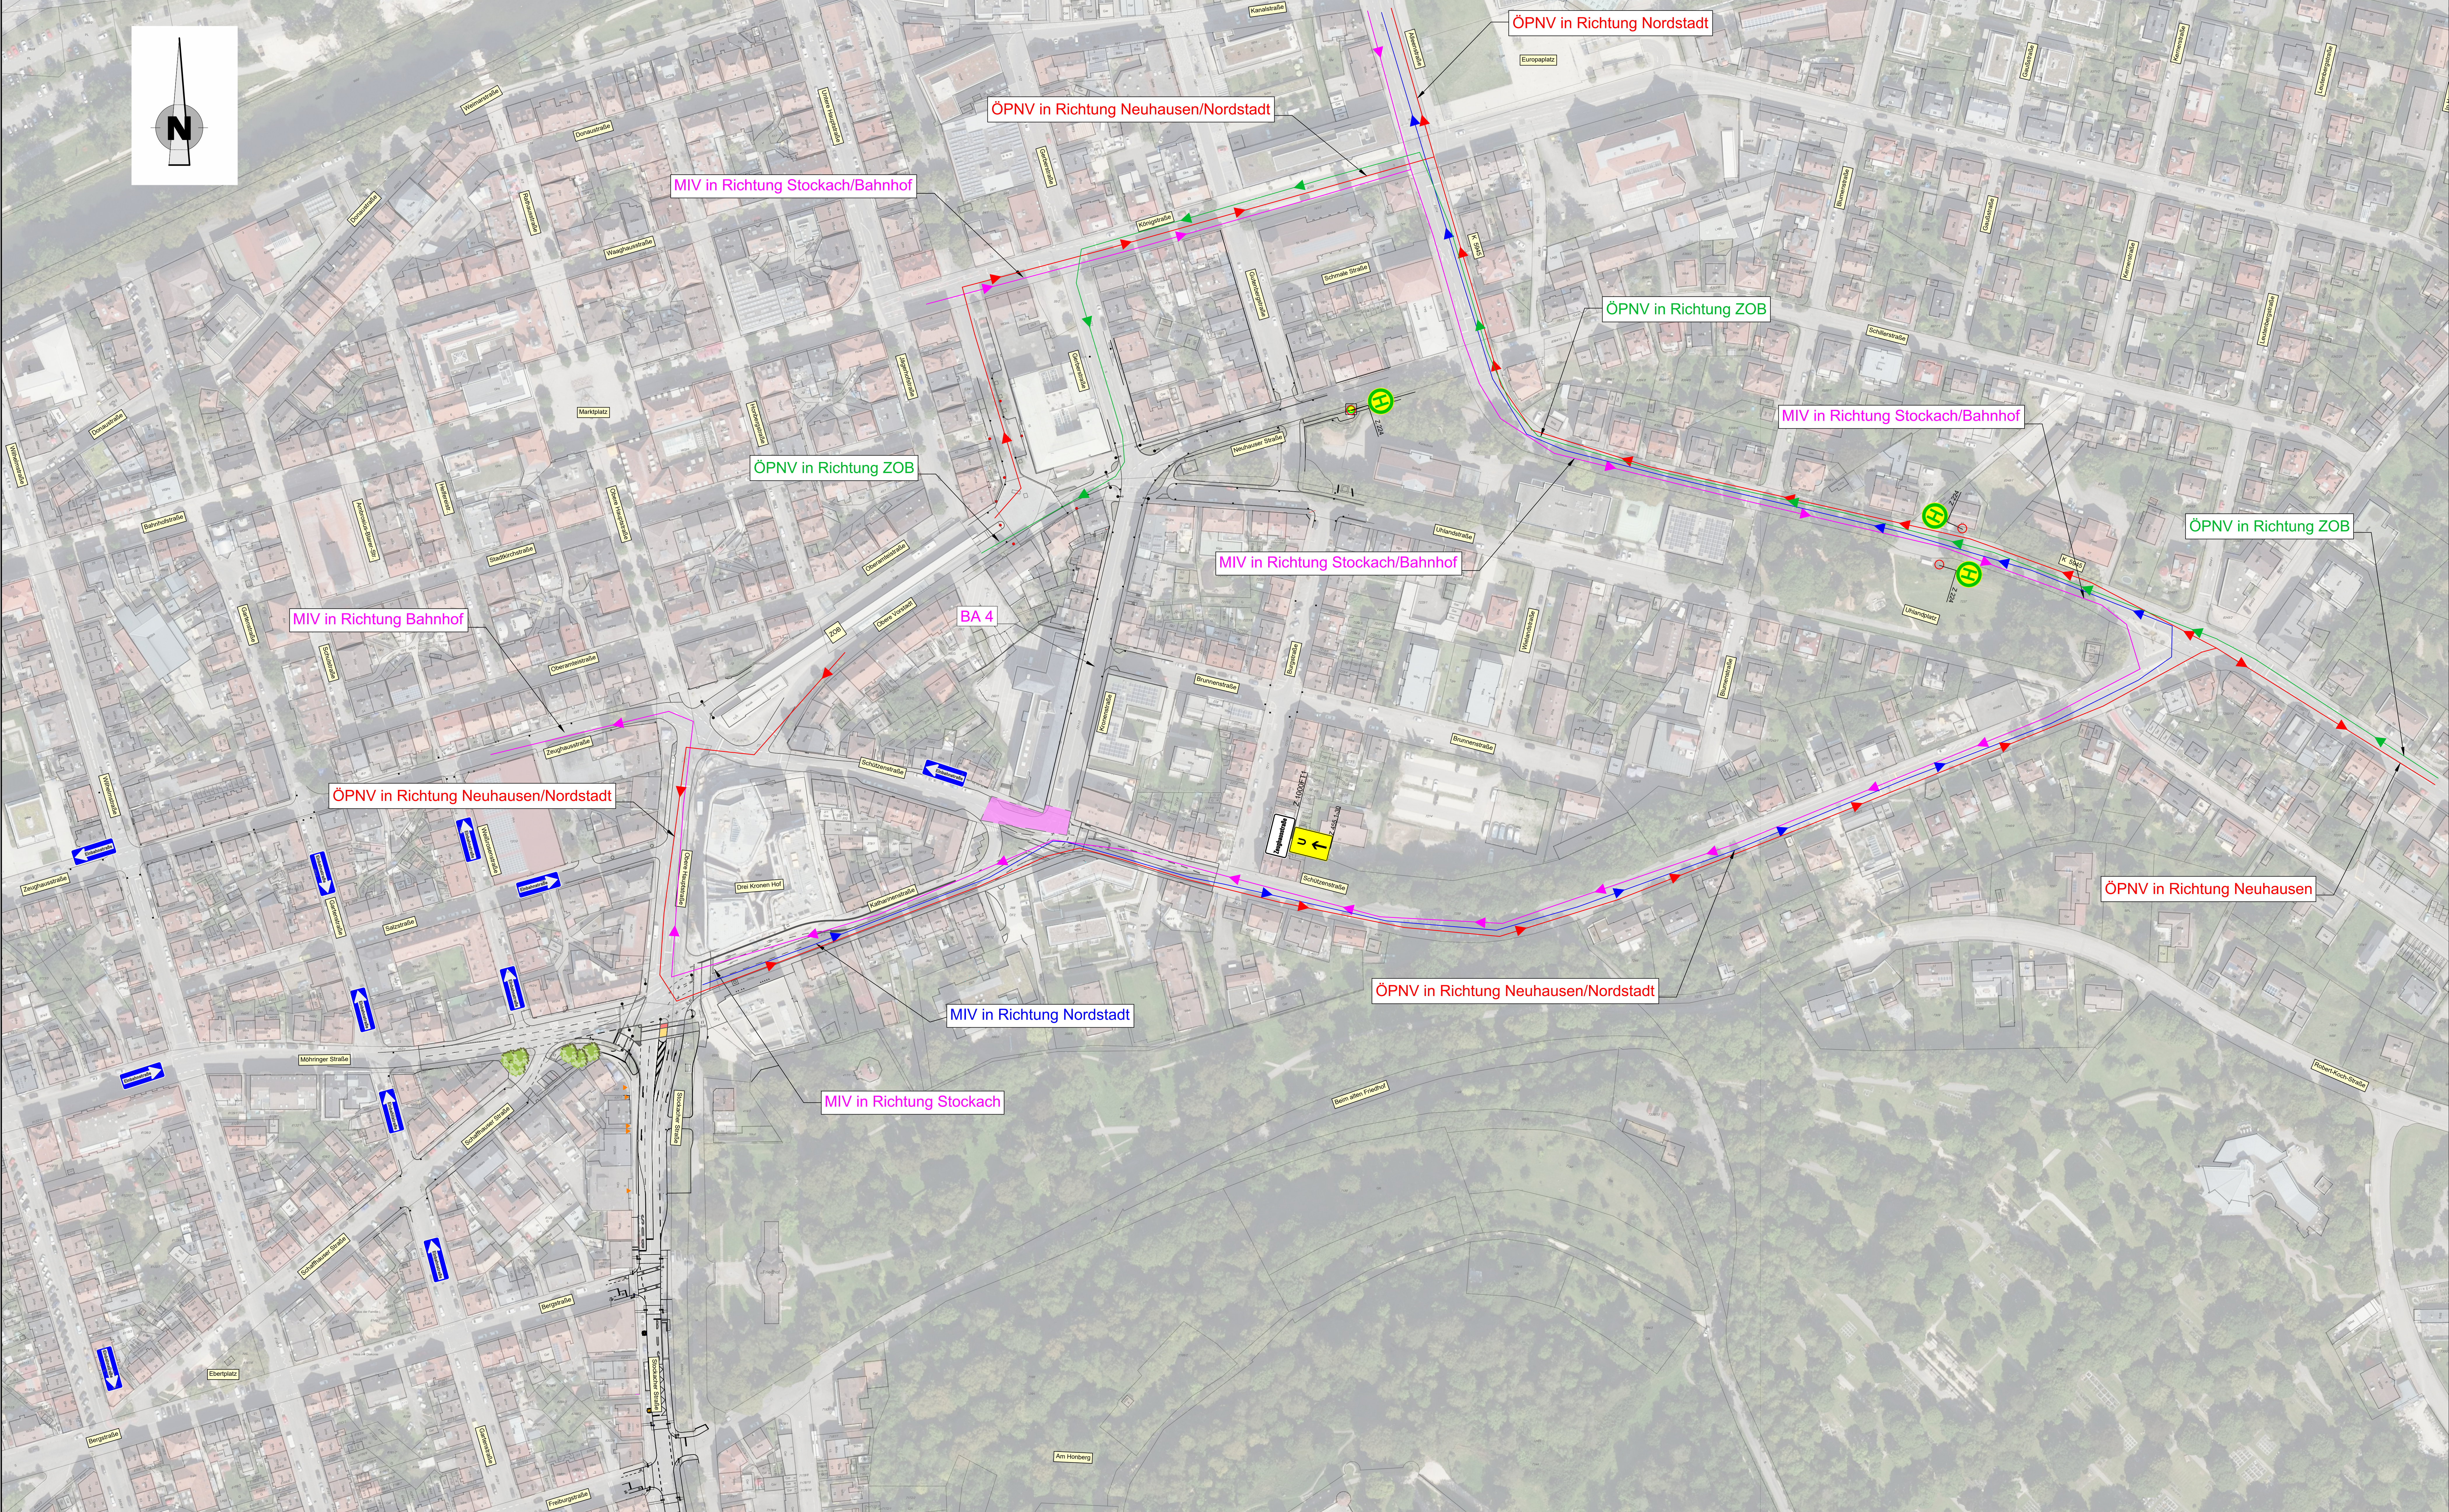

LEGENDE:

Öffentlicher Personennahverkehr (ÖPNV) in Richtung Neuhausen/Nordstadt

Öffentlicher Personennahverkehr (ÖPNV) in Richtung ZOB

Motorisierter Individualverkehr (MIV) in Richtung Nordstadt

Motorisierter Individualverkehr (MIV) in Richtung Stockach/Bahnhof

AUSSCHREIBUNGSPLAN

PLANCODE: BRI 5 BAX V LP UM 06 V 00 - Umleitungskonzept - BA 4

PROJEKTNUMMER: T21-006

STADT TUTTLINGEN

BAUHERR: Stadt Tuttingen

PROJEKT: Drei-Kronen-Quartier Tuttingen

PROJEKTPHASE: LEISTUNGSBEREICH: STATUS:

FICHTNER

WATER & TRANSPORTATION

Planverfasser: FICHTNER Water & Transportation GmbH

PLANSTATT SENNER

Planverfasser: Planstatt Senner GmbH

BREINLINGER INGENIEURE

Planverfasser: Breinlinger Ingenieure Tiefbau GmbH

Bauherr: Datum: Unterschrift:

BEARBEITUNG: saf DATUM: 01.09.2025 PLANINHALT: Umleitungskonzept - BA 2.4

PRÜFUNG: DATUM: Ausführungplanung

FREIGABE: DATUM: Umleitungsplanung

FLUTDATUM:

GRÖSSE: 1 : 1000 INDEX:

Xref:Grundlagen\Grundlage_Senner_BA1-1.dwg

1320x700mm