



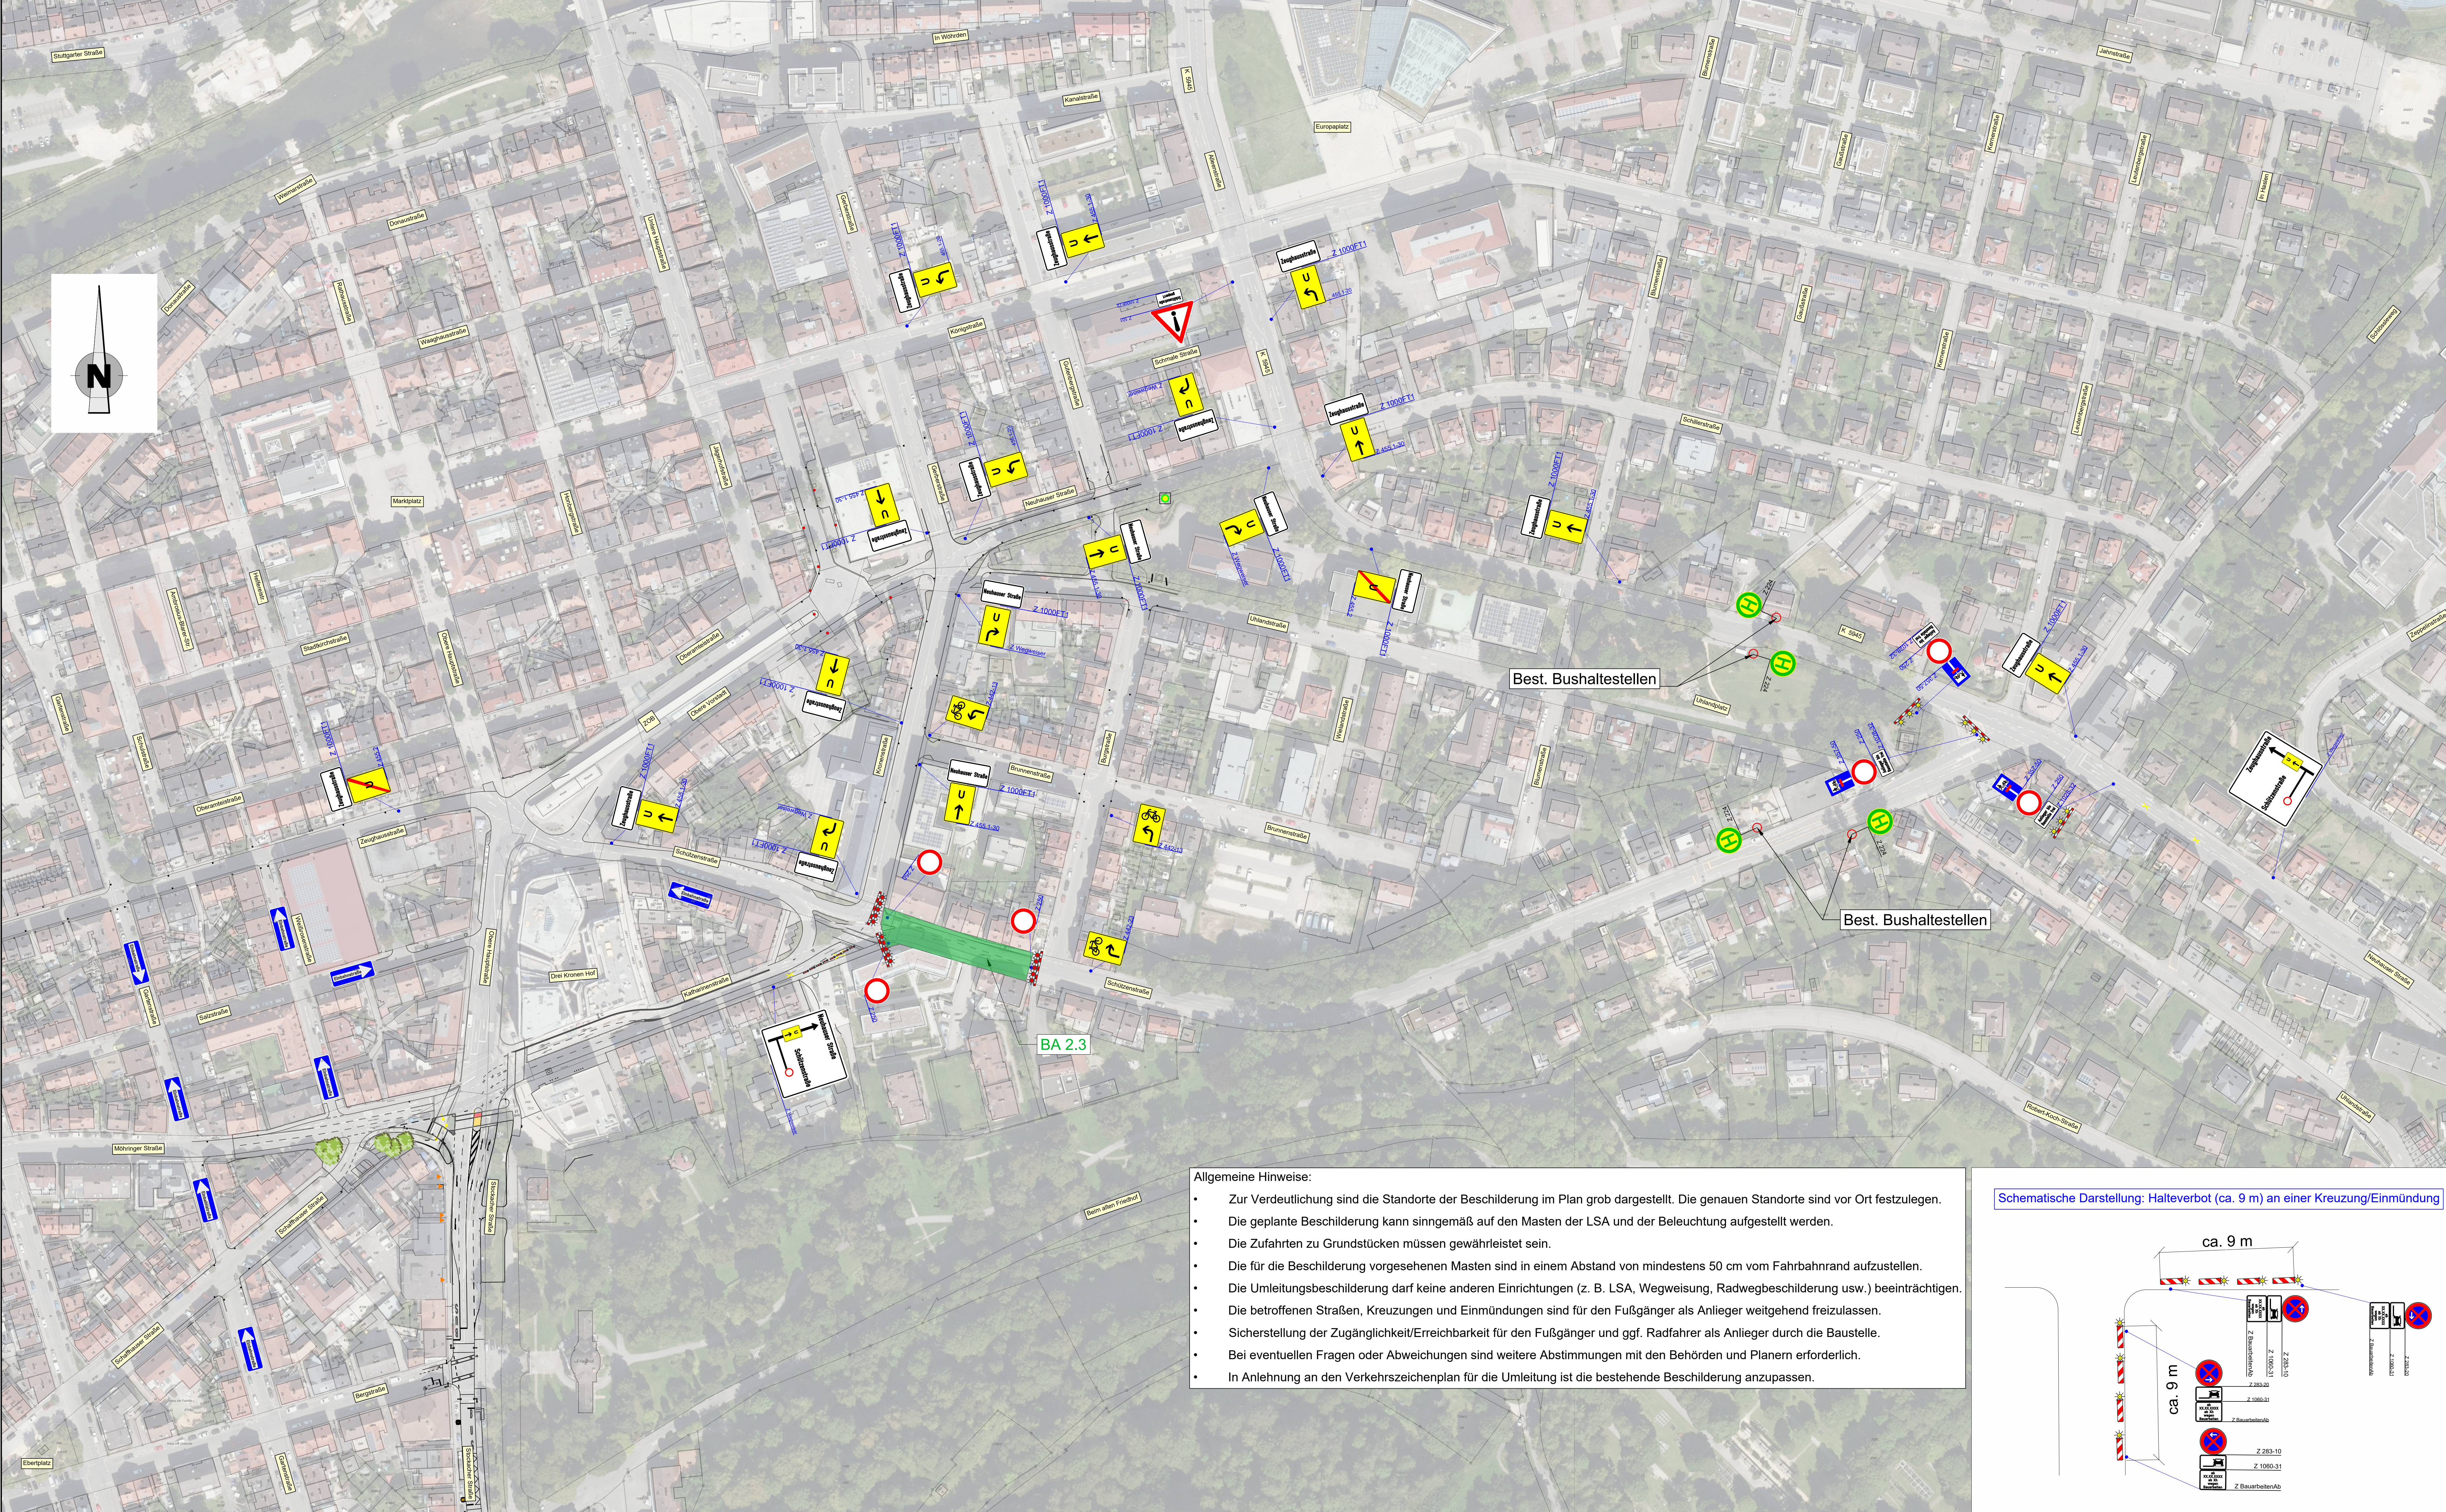


- Allgemeine Hinweise:
- Zur Verdeutlichung sind die Standorte der Beschilderung im Plan grob dargestellt. Die genauen Standorte sind vor Ort festzulegen.
 - Die geplante Beschilderung kann singgemäß auf den Masten der LSA und der Beleuchtung aufgestellt werden.
 - Die Zufahrten zu Grundstücken müssen gewährleistet sein.
 - Die für die Beschilderung vorgesehenen Masten sind in einem Abstand von mindestens 50 cm vom Fahrbahnrand aufzustellen.
 - Die Umleitungsbeschilderung darf keine anderen Einrichtungen (z. B. LSA, Wegweisung, Radwegbeschilderung usw.) beeinträchtigen.
 - Die betroffenen Straßen, Kreuzungen und Einmündungen sind für den Fußgänger als Anlieger weitgehend freizulassen.
 - Sicherstellung der Zugänglichkeit/Erreichbarkeit für den Fußgänger und ggf. Radfahrer als Anlieger durch die Baustelle.
 - Bei eventuellen Fragen oder Abweichungen sind weitere Abstimmungen mit den Behörden und Planern erforderlich.
 - In Anlehnung an den Verkehrszeichenplan für die Umleitung ist die bestehende Beschilderung anzupassen.

Schematische Darstellung: Halteverbot (ca. 9 m) an einer Kreuzung/Einmündung

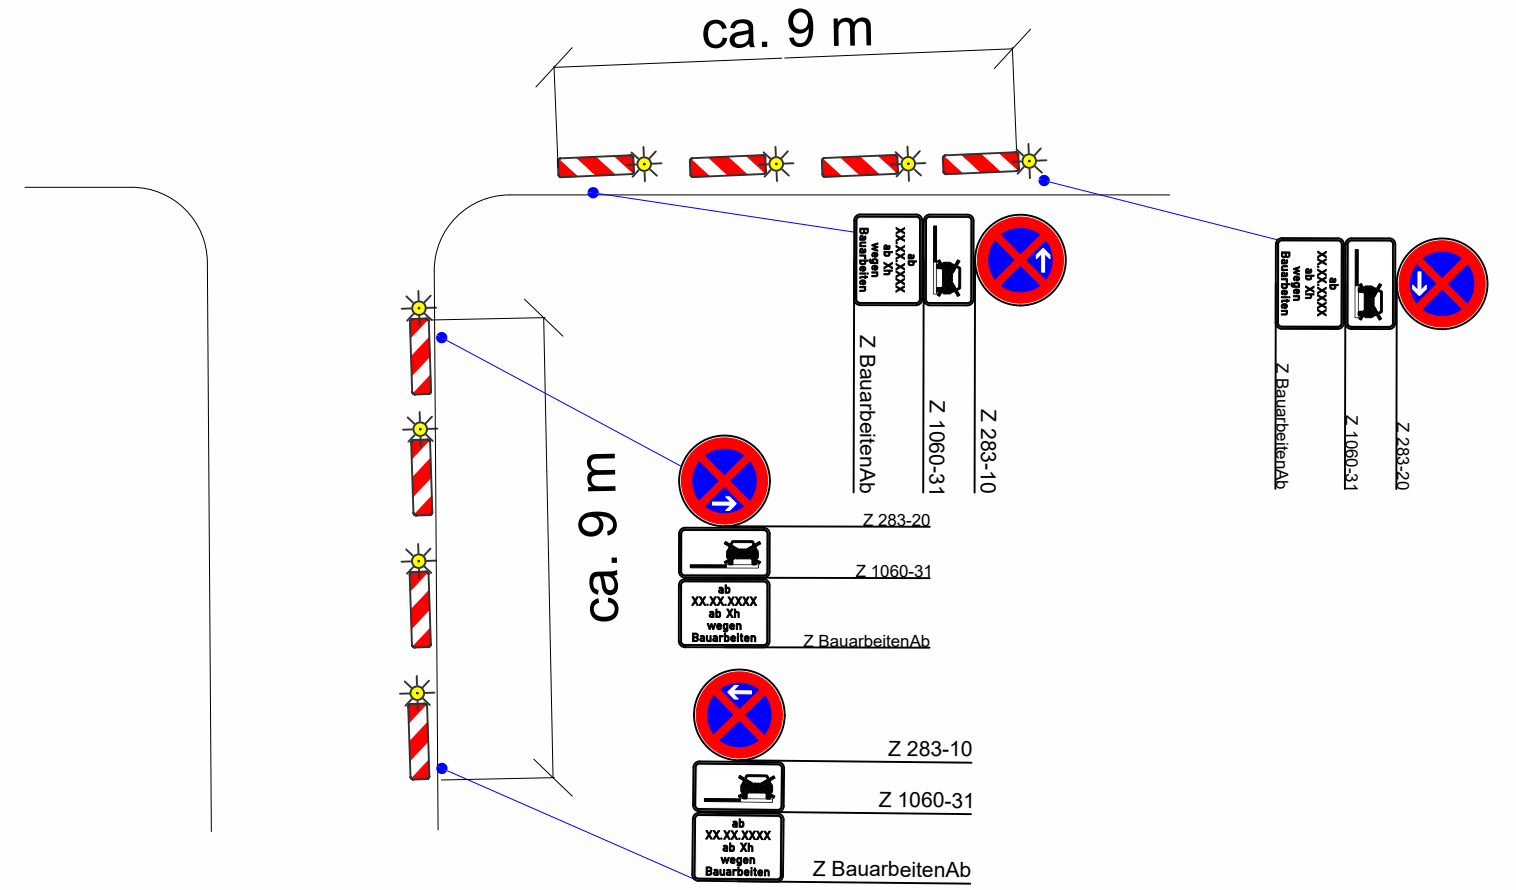

Fahrbahnmarkierung (nach RMS)			Beschilderung (nach VZKat)		Bestand
S 3.3			Planung	VZ-Nummer	Bestand
erste Zahl = Strichlänge (m) / zweite Zahl = Lückenzahl (m)			Schlichtgrößen:		
			Verkehrszeichen gemäß StVO		
			Dreiecke, Quadrate, Rechtecke		
			Ronden		
			Größe 1: 20 - 40 km/h		
			Größe 2: 50 - 100 km/h		
			Größe 3: > 100 km/h		
			Größe 1: 0 - 19 km/h		
			Größe 2: 20 - 49 km/h		
			Größe 3: > 50 km/h		

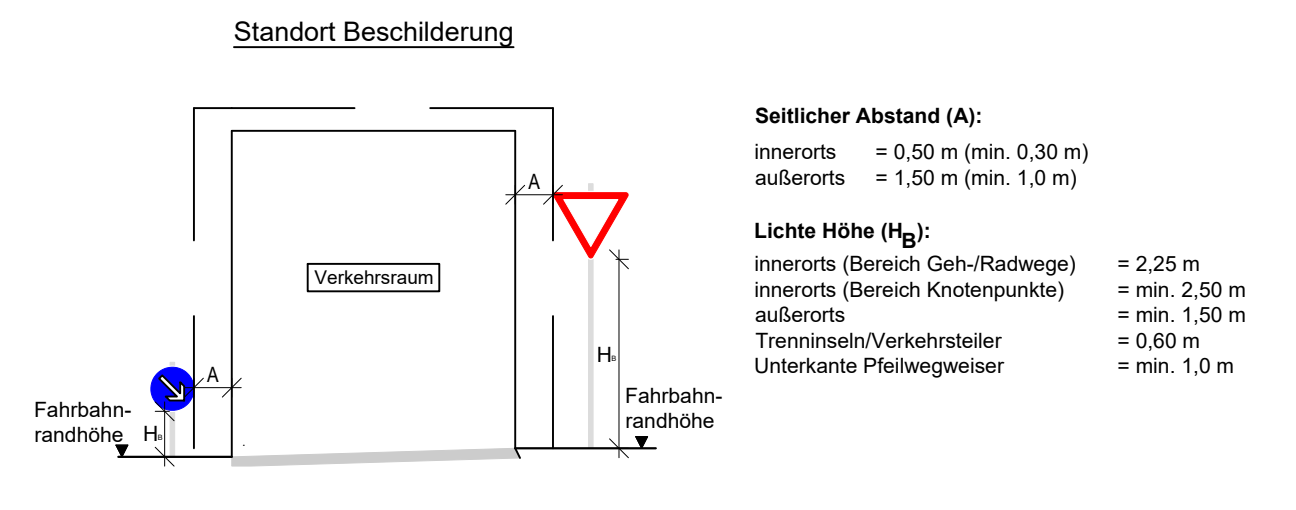

AUSSCHREIBUNGSPLAN

PLANCODE: BRI - 5 - BAX - V - LP - UM - 10 - V - 00 - Verkehrszeichenplan - BA 2.3

PROJEKTNUMMER: T21-005

BAUHERR: Stadt Tuttingen

STADT TUTTINGEN

PROJEKT: Drei-Kronen-Quartier Tuttingen

PROJEKTPHASE: LEISTUNGSBEREICH: STATUS:

Planverfasser: FICHTNER Water & Transportation GmbH

Planverfasser: Planstatt Senner GmbH

Planverfasser: BREINLINGER INGENIEURE

BEARBEITUNG: saif DATUM: 01.09.2025

PRÜFUNG: DATUM:

FREIGABE: DATUM:

PLOTDATUM:

GRÖSSE: 1 : 1000

PLANINHALT: Verkehrszeichenplan - BA 2.3

Ausführungsplanung

Umleitungsplanung

MAßSTAB: 1 : 1000

INDEX: