



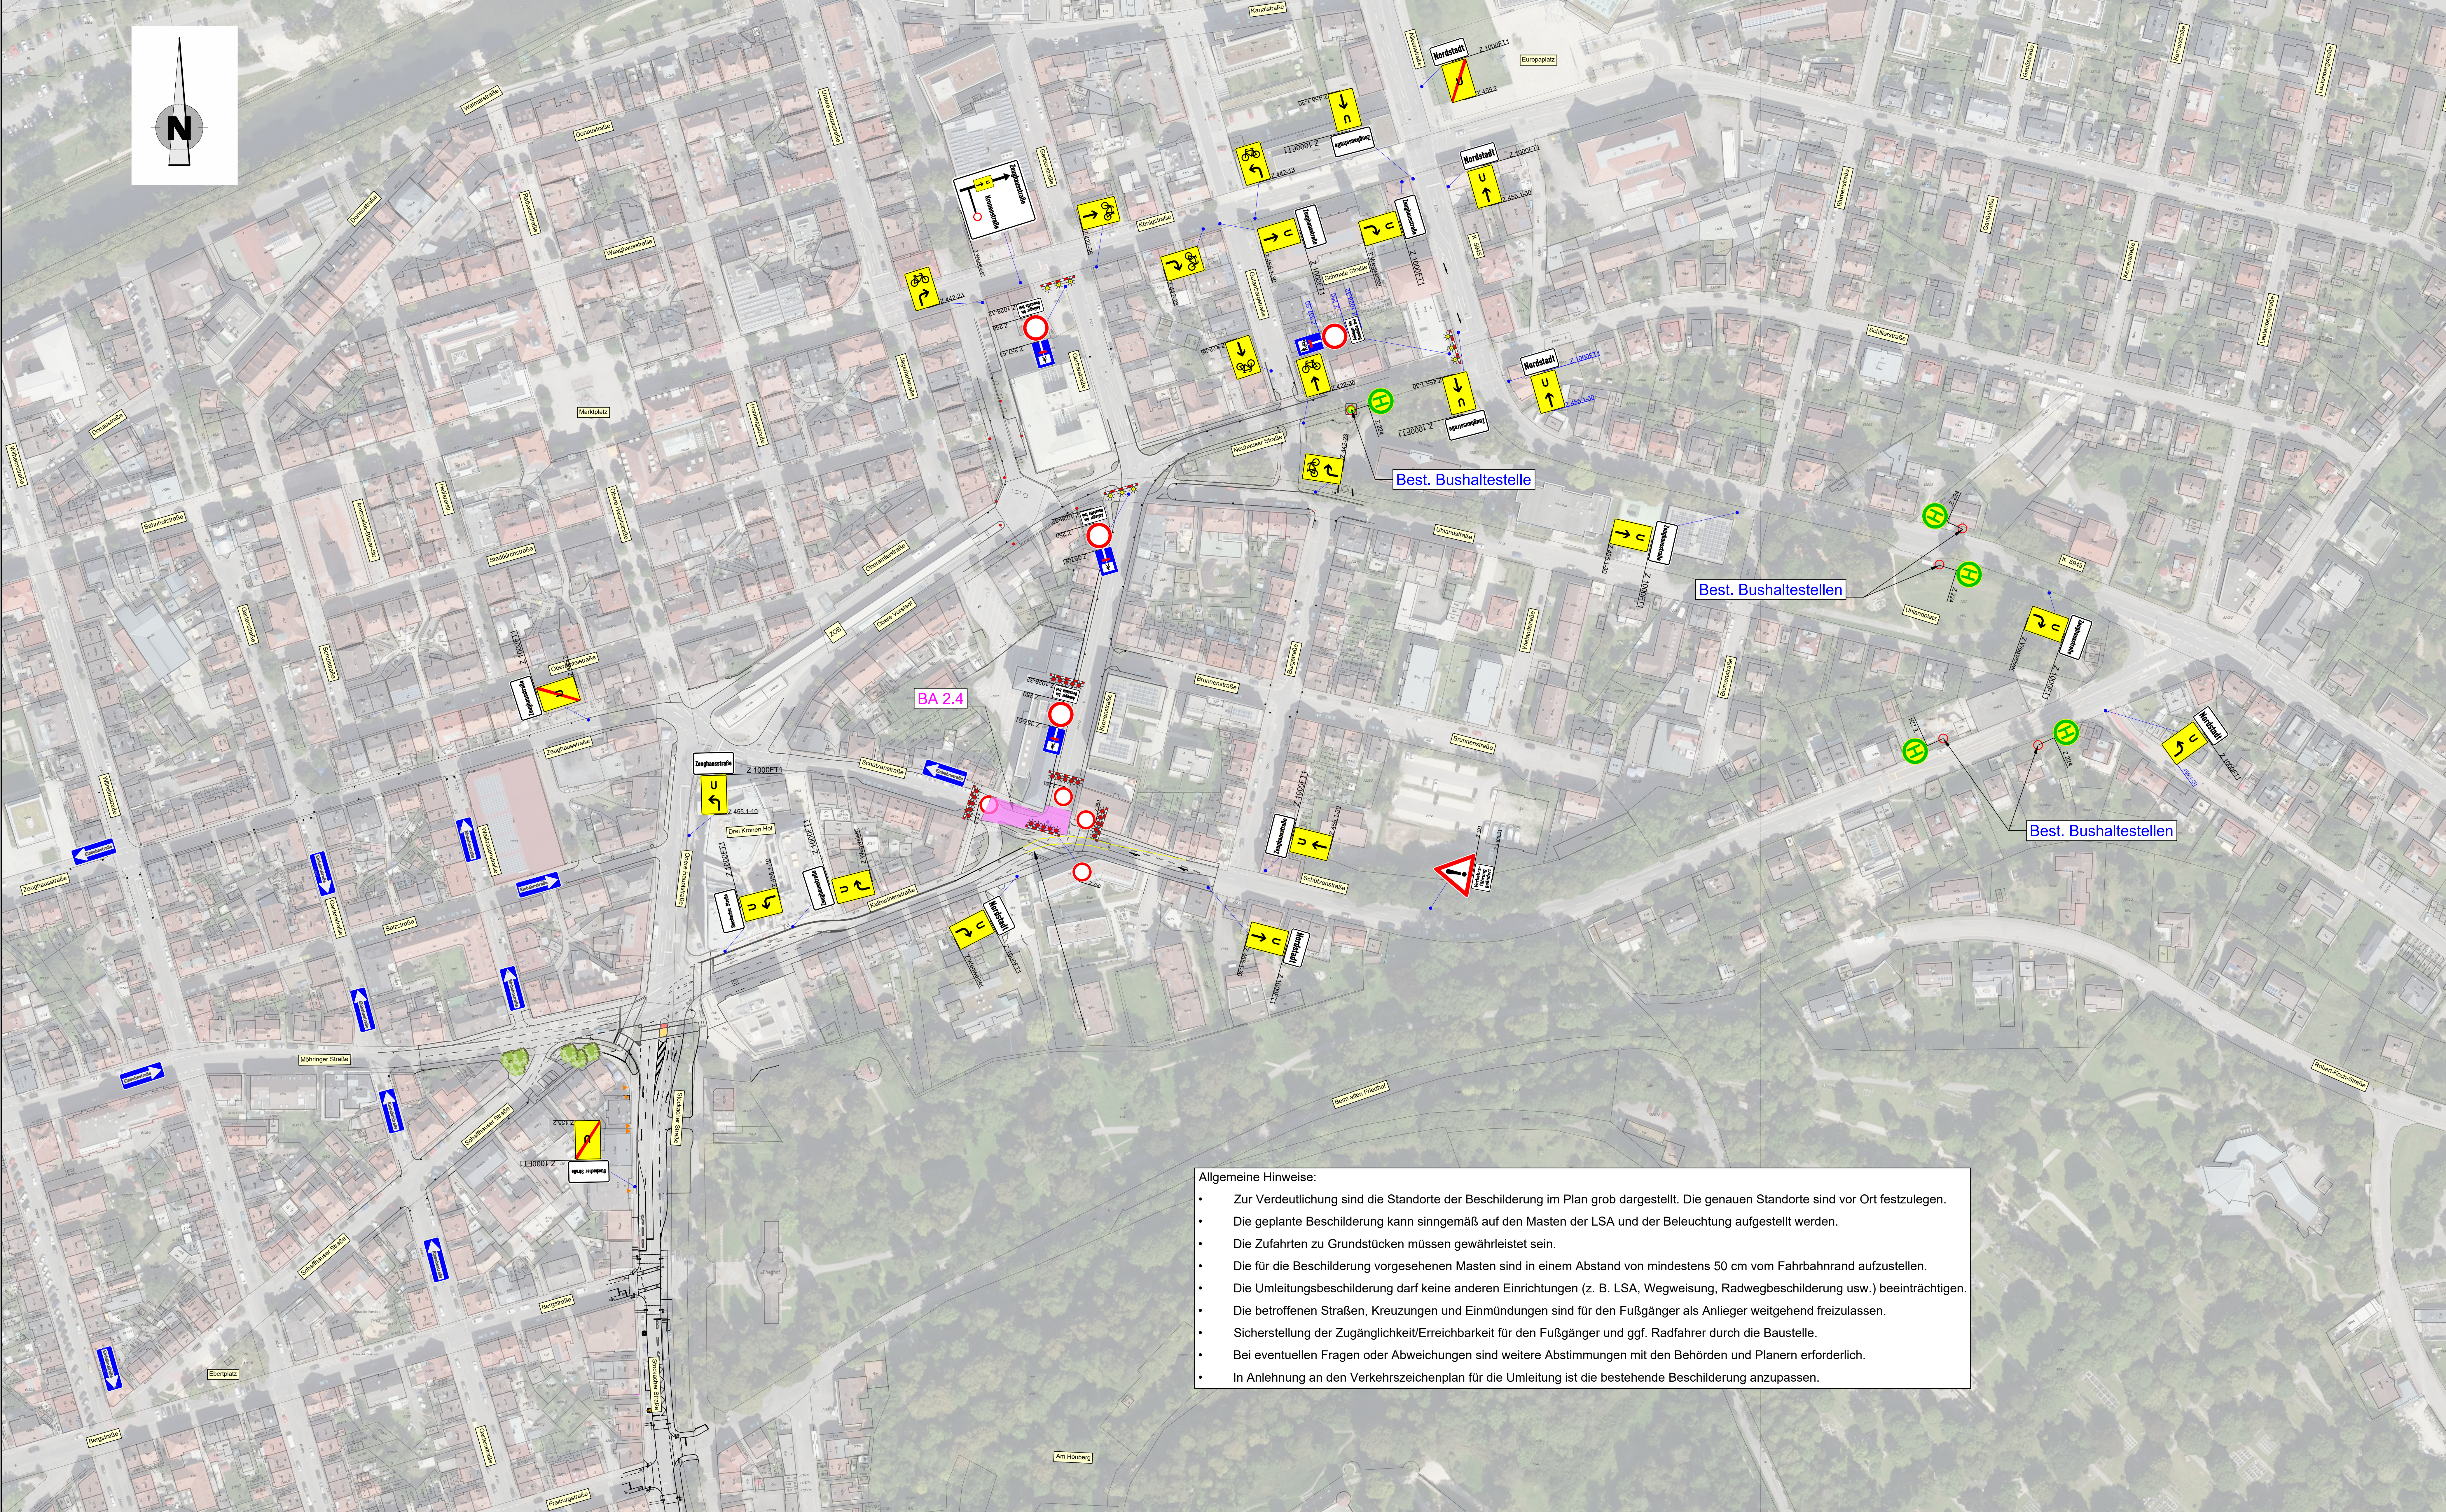

- Allgemeine Hinweise:
- Zur Verdeutlichung sind die Standorte der Beschilderung im Plan grob dargestellt. Die genauen Standorte sind vor Ort festzulegen.
 - Die geplante Beschilderung kann sinngemäß auf den Masten der LSA und der Beleuchtung aufgestellt werden.
 - Die Zufahrten zu Grundstücken müssen gewährleistet sein.
 - Die für die Beschilderung vorgesehenen Masten sind in einem Abstand von mindestens 50 cm vom Fahrbahnrand aufzustellen.
 - Die Umleitungsbeschilderung darf keine anderen Einrichtungen (z. B. LSA, Wegweisung, Radwegbeschilderung usw.) beeinträchtigen.
 - Die betroffenen Straßen, Kreuzungen und Einmündungen sind für den Fußgänger als Anlieger weitgehend freizulassen.
 - Sicherstellung der Zugänglichkeit/Erreichbarkeit für den Fußgänger und ggf. Radfahrer durch die Baustelle.
 - Bei eventuellen Fragen oder Abweichungen sind weitere Abstimmungen mit den Behörden und Planern erforderlich.
 - In Anlehnung an den Verkehrszeichenplan für die Umleitung ist die bestehende Beschilderung anzupassen.

Fahrbahnmarkierung (nach RMS)		Beschilderung (nach VZKat)		Bestand
S 3.5		Planung	VZ-Nummer	
Linienhyg. Markierung mit Strichlänge / Lückenhöhe		Schlichtgrößen: Verkehrszeichen gemäß StVO		
erste Zahl = Strichlänge (m) / zweite Zahl = Lückenhöhe (m)		Dreiecke, Quadrate, Rechtecke		
Längsmarkierung (Agglomerat)		Autobahn	andere Straßen	Ronden
Gestreift (S)		30 cm	25 cm	Größe 1: 20 - 40 km/h
Schmalstreif (S)		15 cm	12 cm	Größe 2: 50 - 100 km/h
Quermarkierung (Kaltplastik)		Breite	Strich/Lücke	Größe 3: > 100 km/h
Fußgänger (H)		50 cm	0,000,25	Größe 1: 0 - 19 km/h
Fußgänger (S)		12 cm	0,000,20	Größe 2: 20 - 49 km/h
Radfahrer (B)		25 cm	0,000,20	Größe 3: > 50 km/h

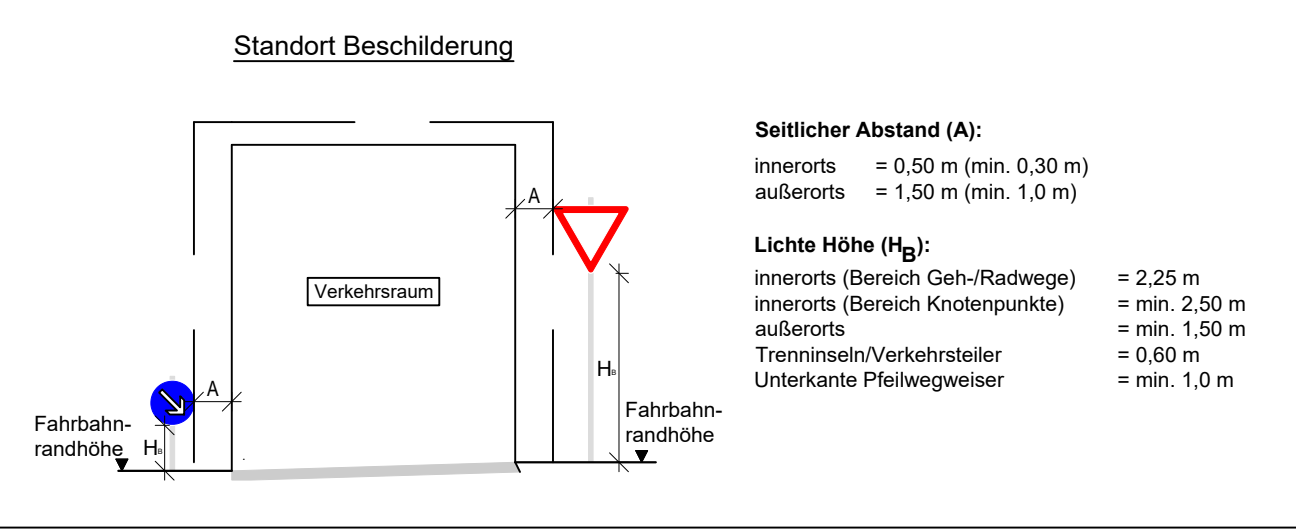

AUSSCHREIBUNGSPLAN

PLANCODE: BRI - 5 - BAX - V - LP - UM - 11 - v - 00 - Verkehrszeichenplan - BA 4	
PROJEKTNUMMER: T21-005	
STADT TUTTLINGEN	
BAUHERR: Stadt Tuttlingen	
PROJEKT: Drei-Kronen-Quartier Tuttlingen	
PROJEKTPHASE:	LEISTUNGSBEREICH:
STATUS:	
PLANVERFASSER: FICHTNER Water & Transportation GmbH	
PLANVERFASSER: Planstatt Senner GmbH	
BREINLINGER INGENIEURE	
Bauherr: Datum: Unterschrift:	
BEARBEITUNG: sa	DATUM: 01.09.2025
PRÜFUNG:	DATUM:
FREIGABE:	DATUM:
PLÖTODATUM:	DATUM:
GRÖSSE:	MAßSTAB: 1 : 1000
INDEX:	