
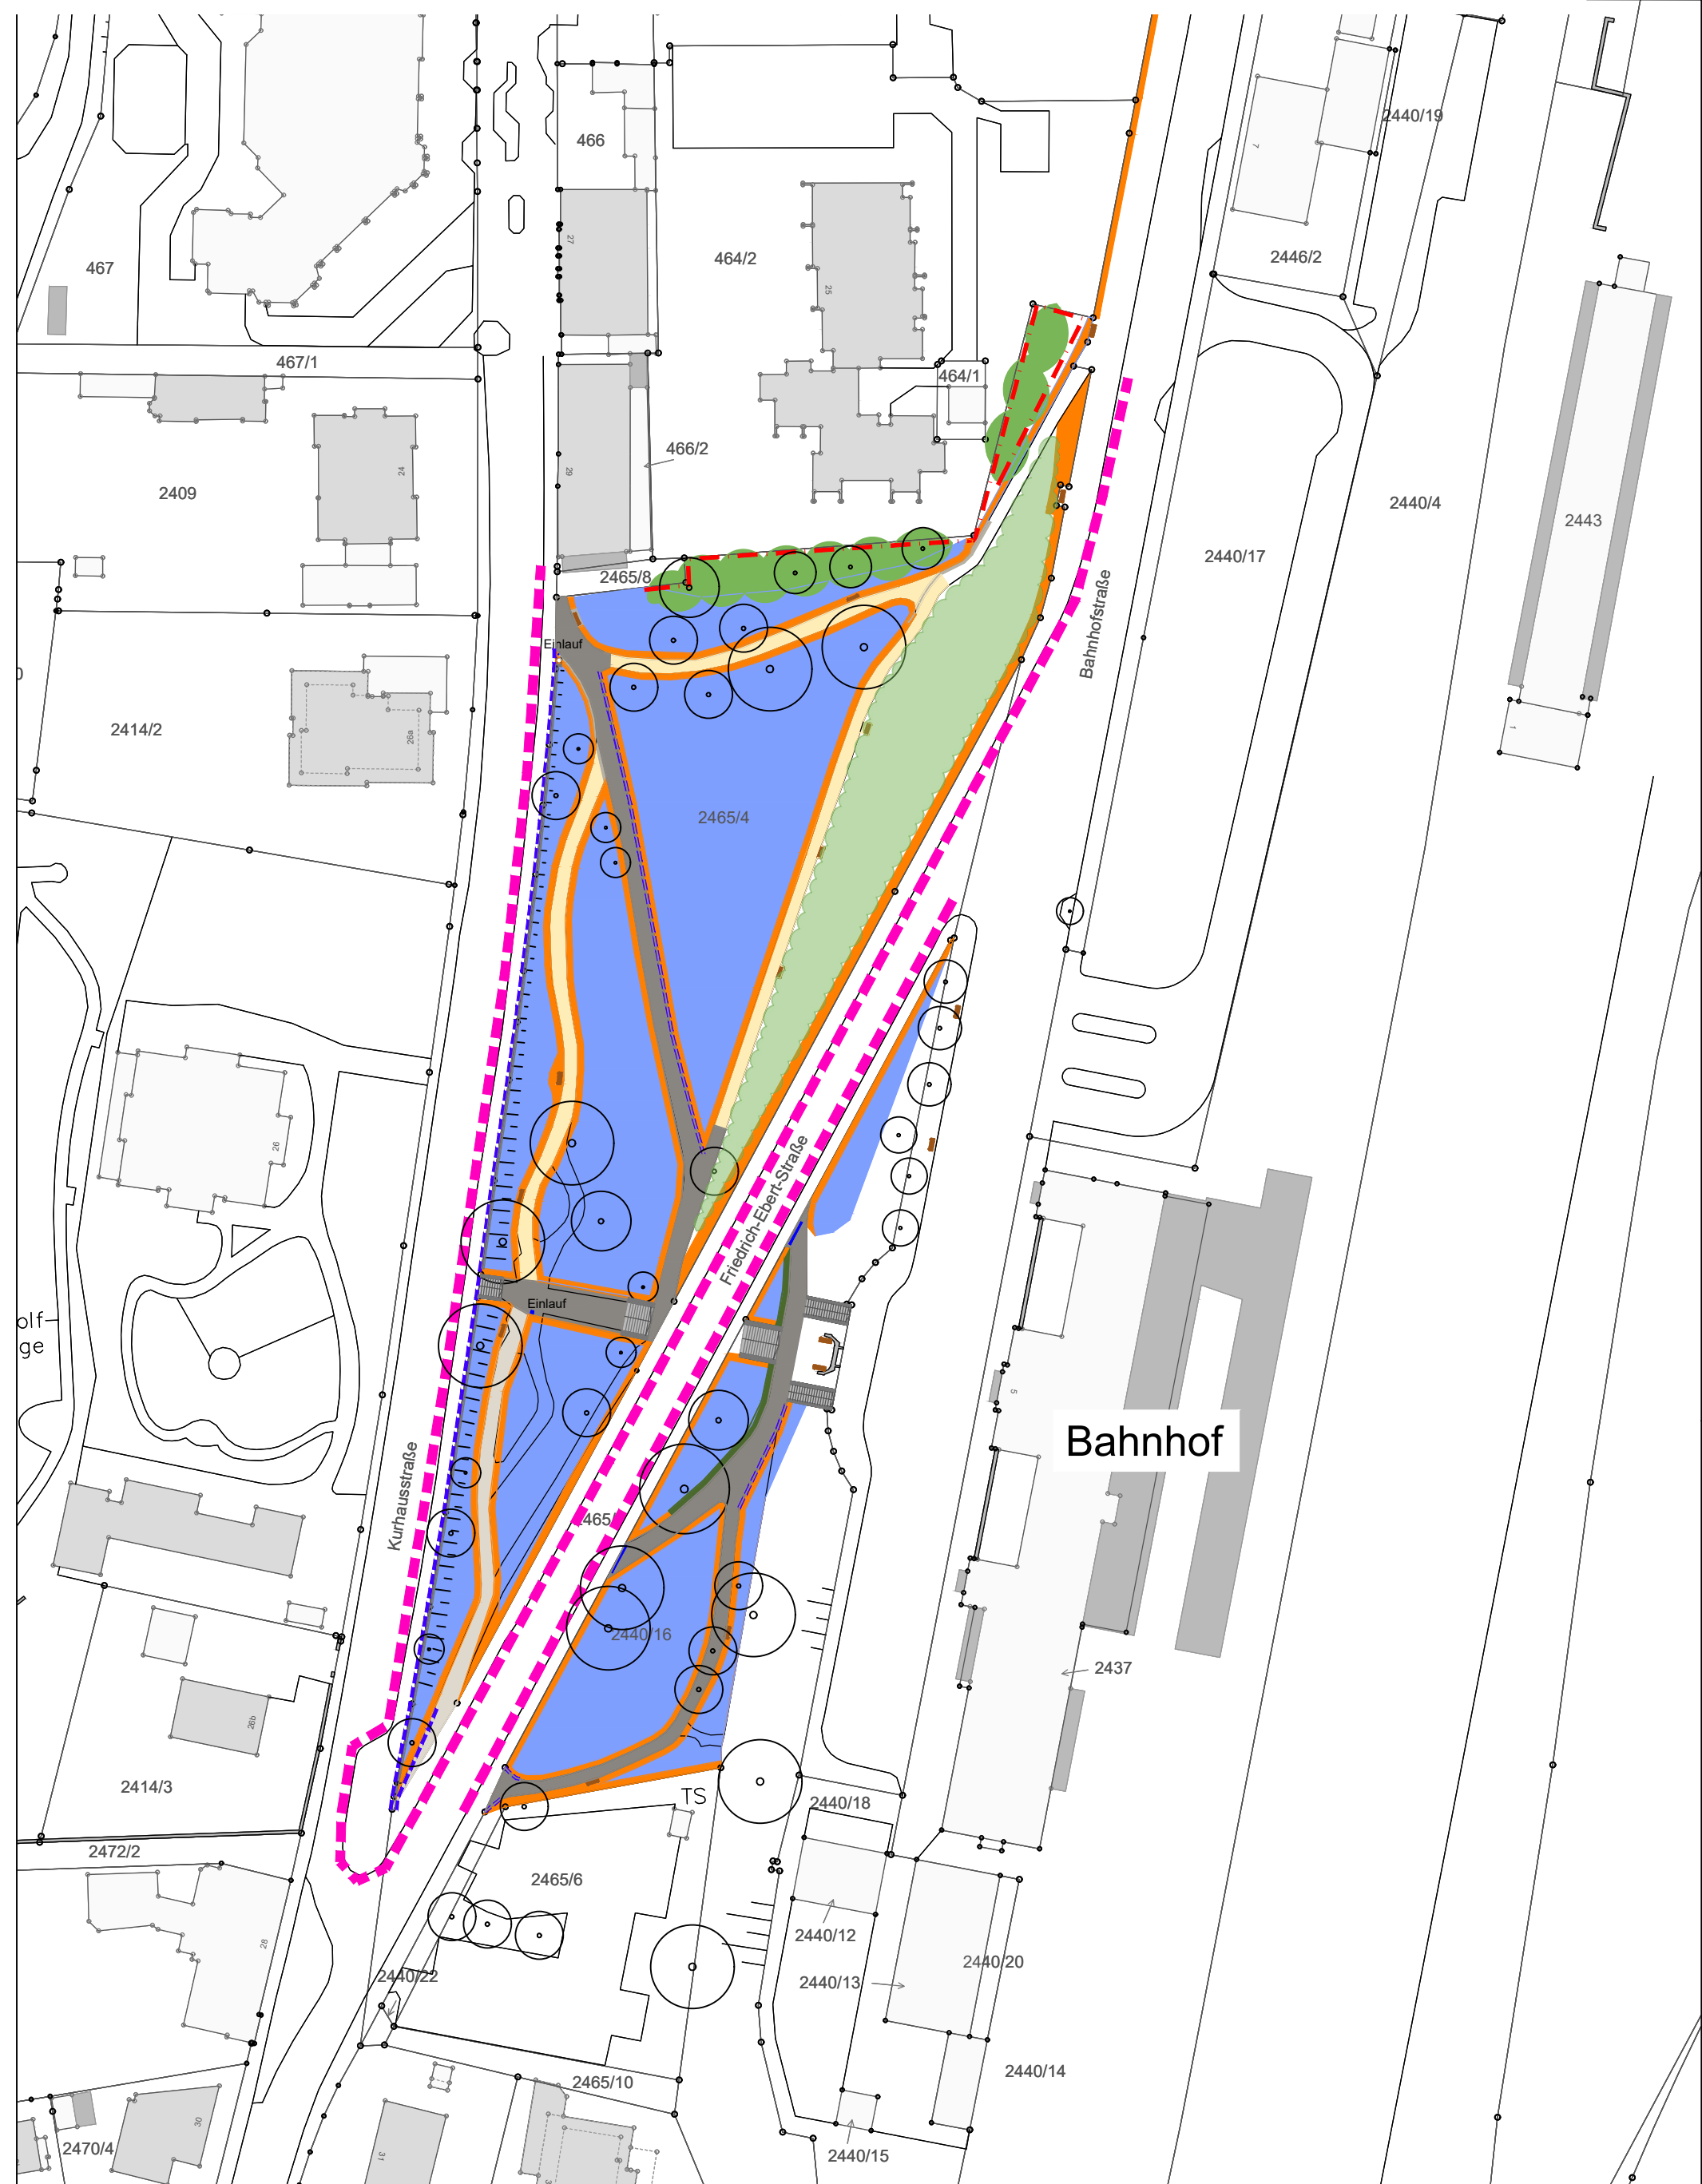


Stadtteil "Arnshausen"

Stadt Bad Kissingen - Kurhausstraße:
"Grünanlage am Bahnhof"

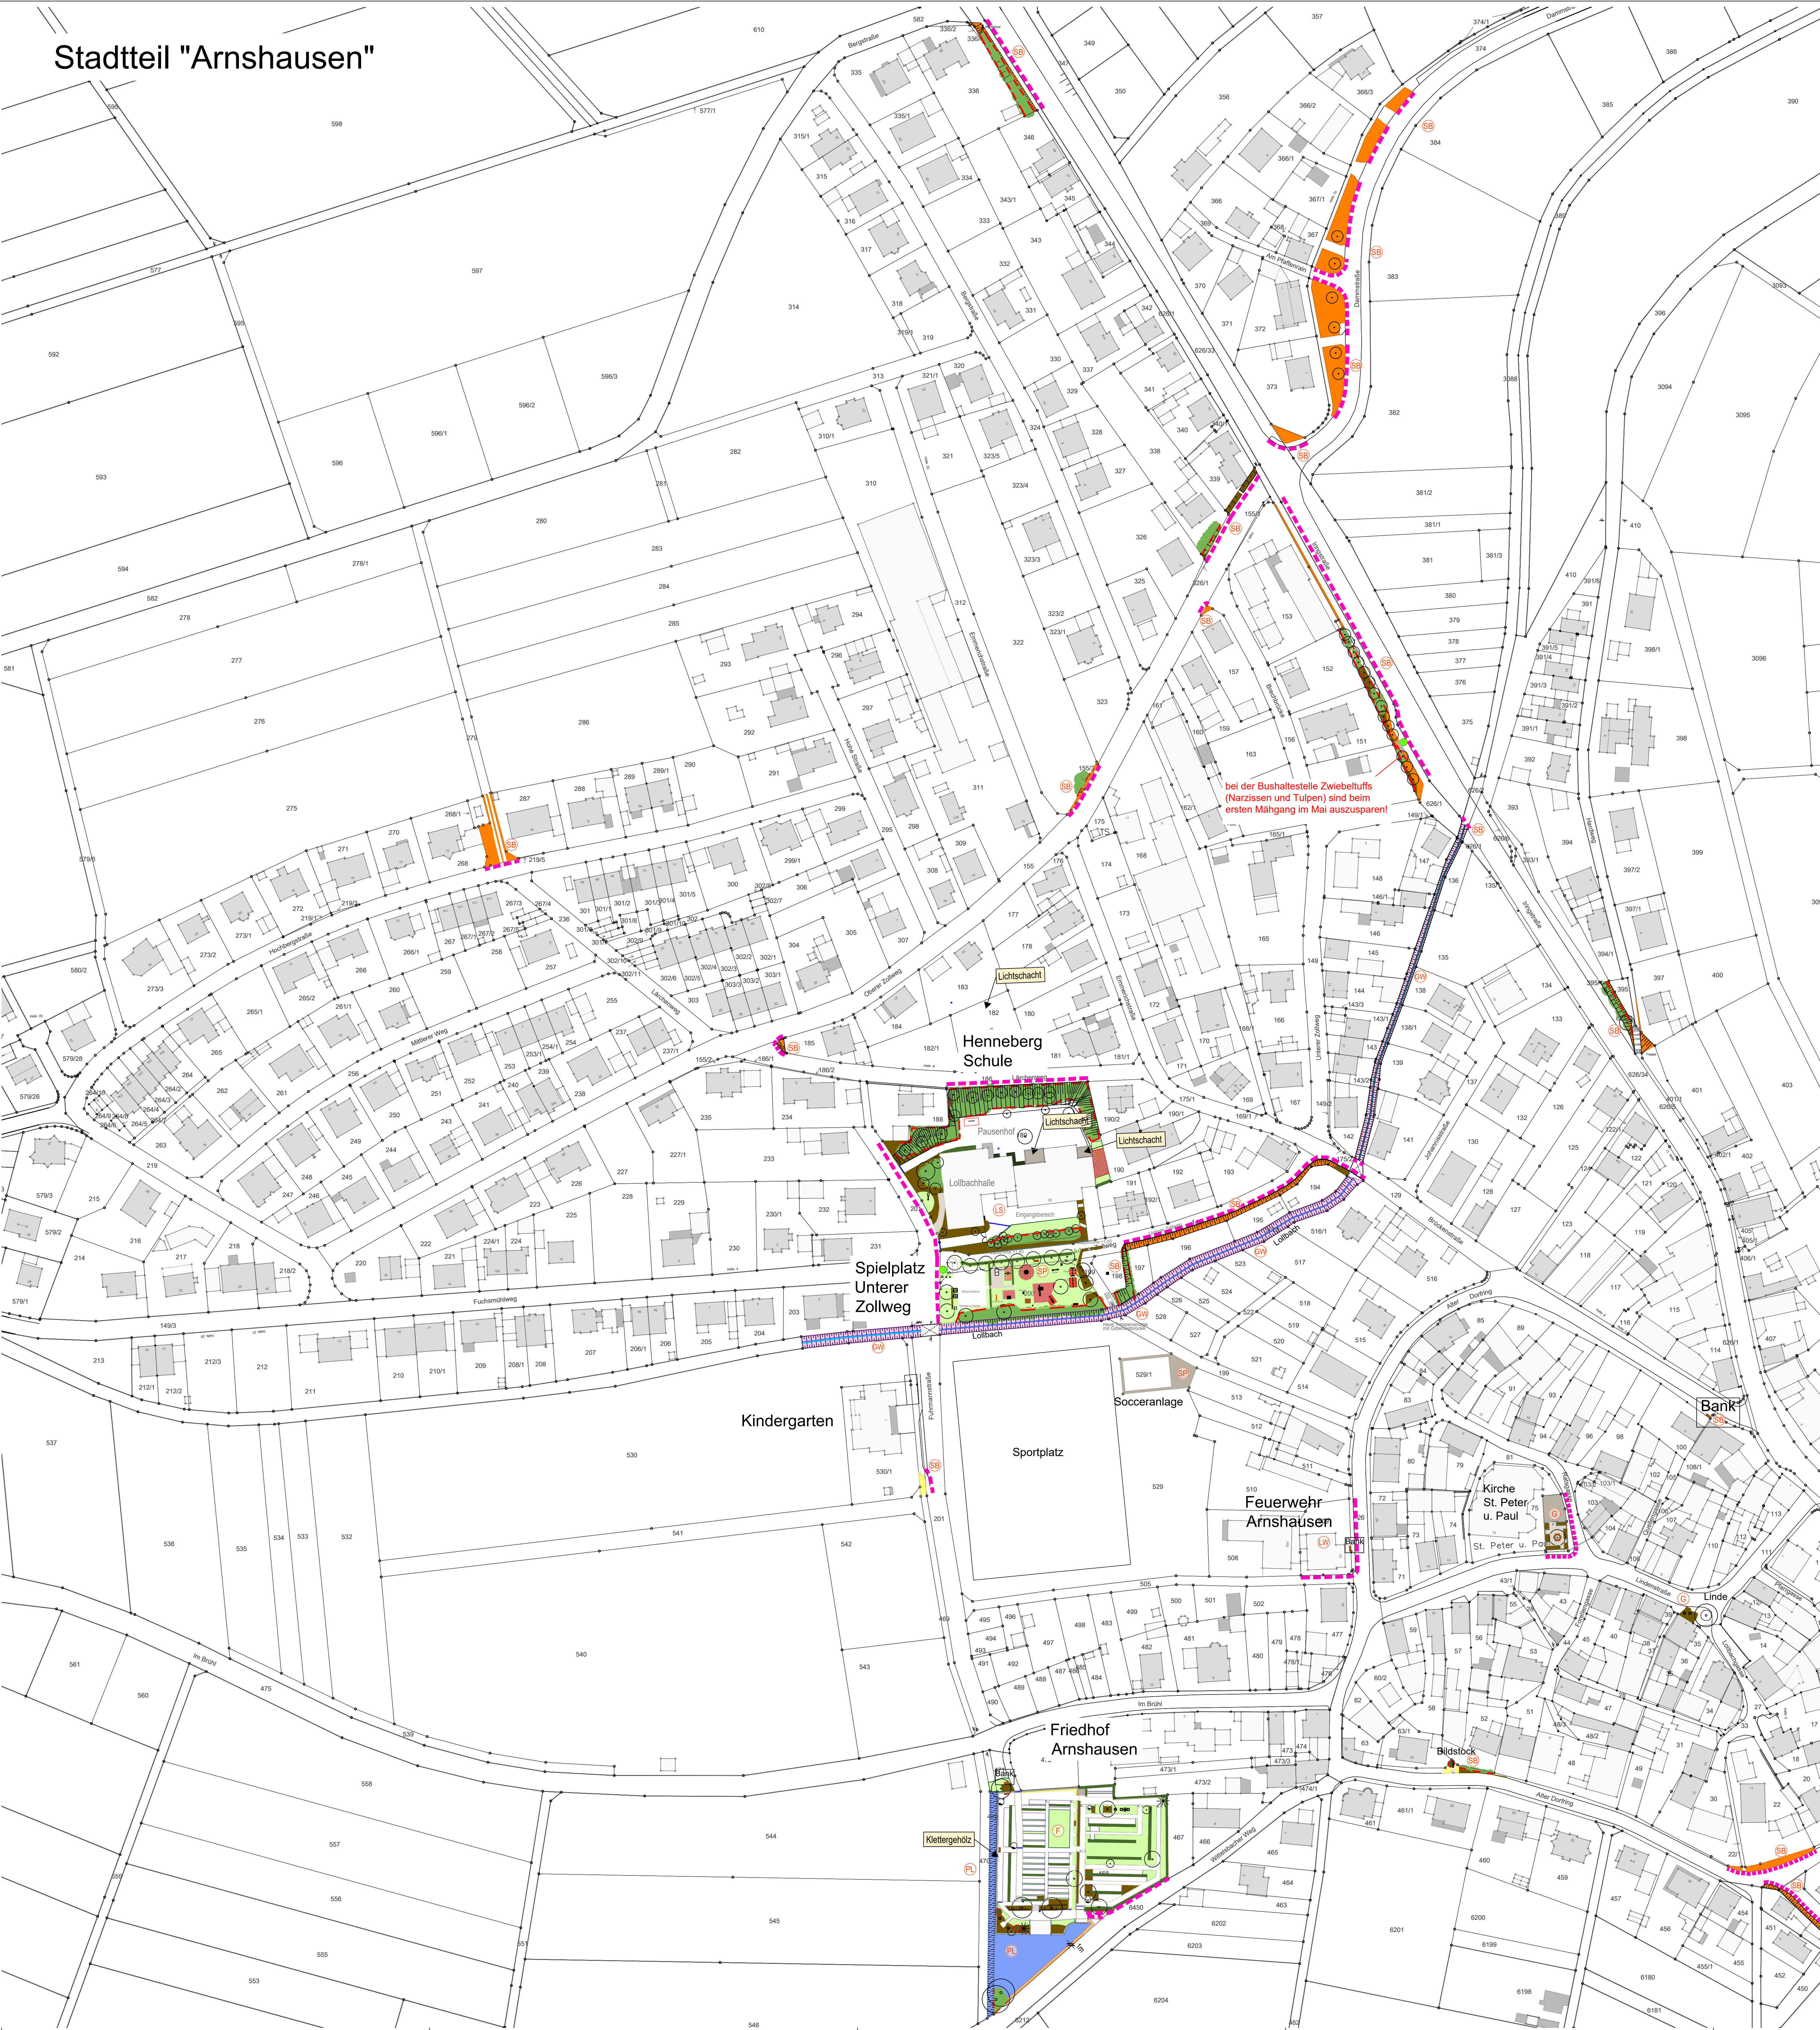

Maßstab
1:1000

Legende

- Flurkarte mit Flur-Nr. / Grenzen / Gebäude
- Böschung
- Laubbaum
- Nadelbaum
- Obstbaum
- Hecken
- Einzelbaum
- Bachlauf
- sonst. Ausstattung, Spielgeräte
- privat gepflegte Fläche
- PFLERGELEISTUNGEN**
- Gebrauchsrasen mähen
- Wiesenfläche 3x mähen
- Wiesenfläche 2x mähen
- Wiesenfläche 1x mähen
- Gewässerrand mit Gehölzaufwuchs, nass
- Kleingehölzfläche
- Staudenfläche mit Rosen
- Schnitthecke 1x schneiden
- Schnitthecke 2x schneiden
- Gehölzrückschnitt freiwachsende Hecke
- Rückschnitt über Kopf (Lichtraumprofil)
- Formschnittgehölz
- Gehölzrückschnitt Einzelgehölz
- Rinnenbord reinigen / Gebäude- u. Wegekanäle reinigen
- Laub entfernen auf Weg
- Kiesweg / wassergeb. Weg
- Pflaster-, Asphalt-, Plattenbeläge
- Fallschutz-Rasengitter / Fallschutzplatten
- Rasengitterbelag
- Spießsand / Fallschutzkies / Fallschutz-Rindenmulch
- Entässerung: Punkteinläufe / Rinnen mit Rost
- Schachtdeckel
- Brunnen
- G: Pflege von Grünanlagen
- F: Friedhofspflege
- SB: Pflege von Straßenbegleitgrün
- SP: Spielplatzpflege
- L: Liegenschaften - sonstiges
- LW: Liegenschaften - Feuerwehr
- PL: Landschaftspflege
- DW: Gewässerpflege

Planung

Von: SV-MiL-Sz 2026-17
Stadt Bad Kissingen
(inkl. Stadtteile)
Pflegezeitraum 2027-2028

Ansprechender

Stadt Bad Kissingen
Rathausplatz 1
97688 Bad Kissingen
Servicemanagement 0971-807-3350 gpc

Plannummer: Los 3 Arnshausen und KG "Grünanlage am Bahnhof"-PFLERGEPLAN, gesamt
Plannummer: L3.1
Stand: 29.09.2026