
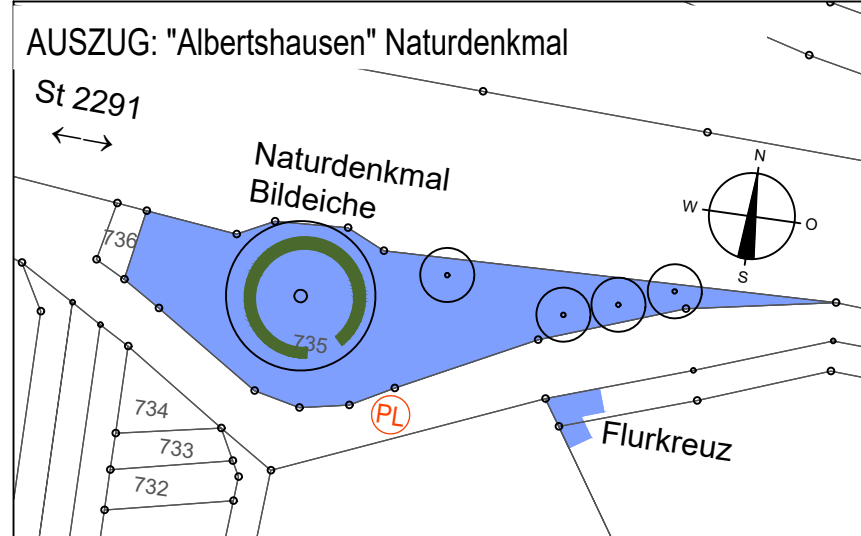
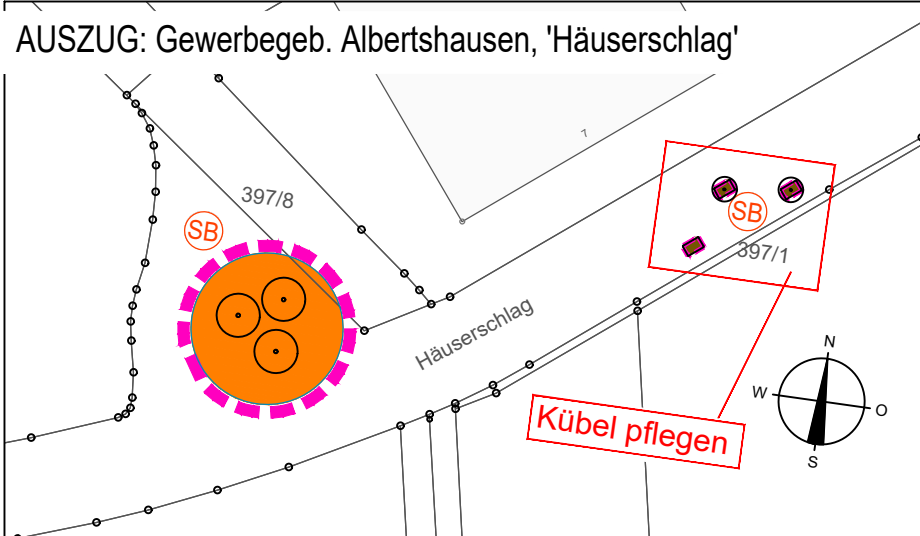
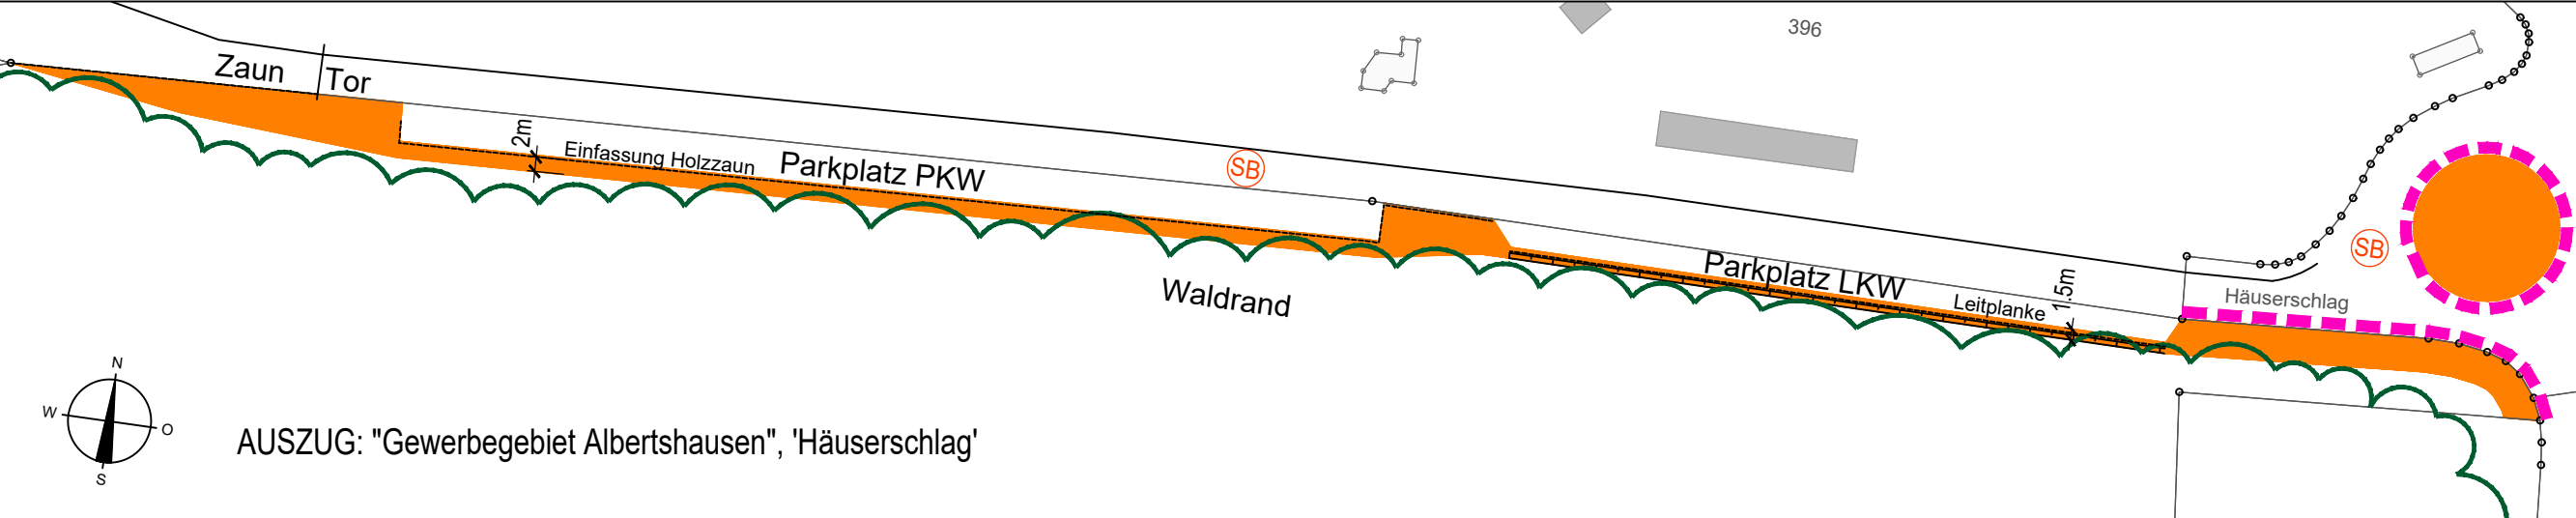


Stadtteil "Albertshausen"

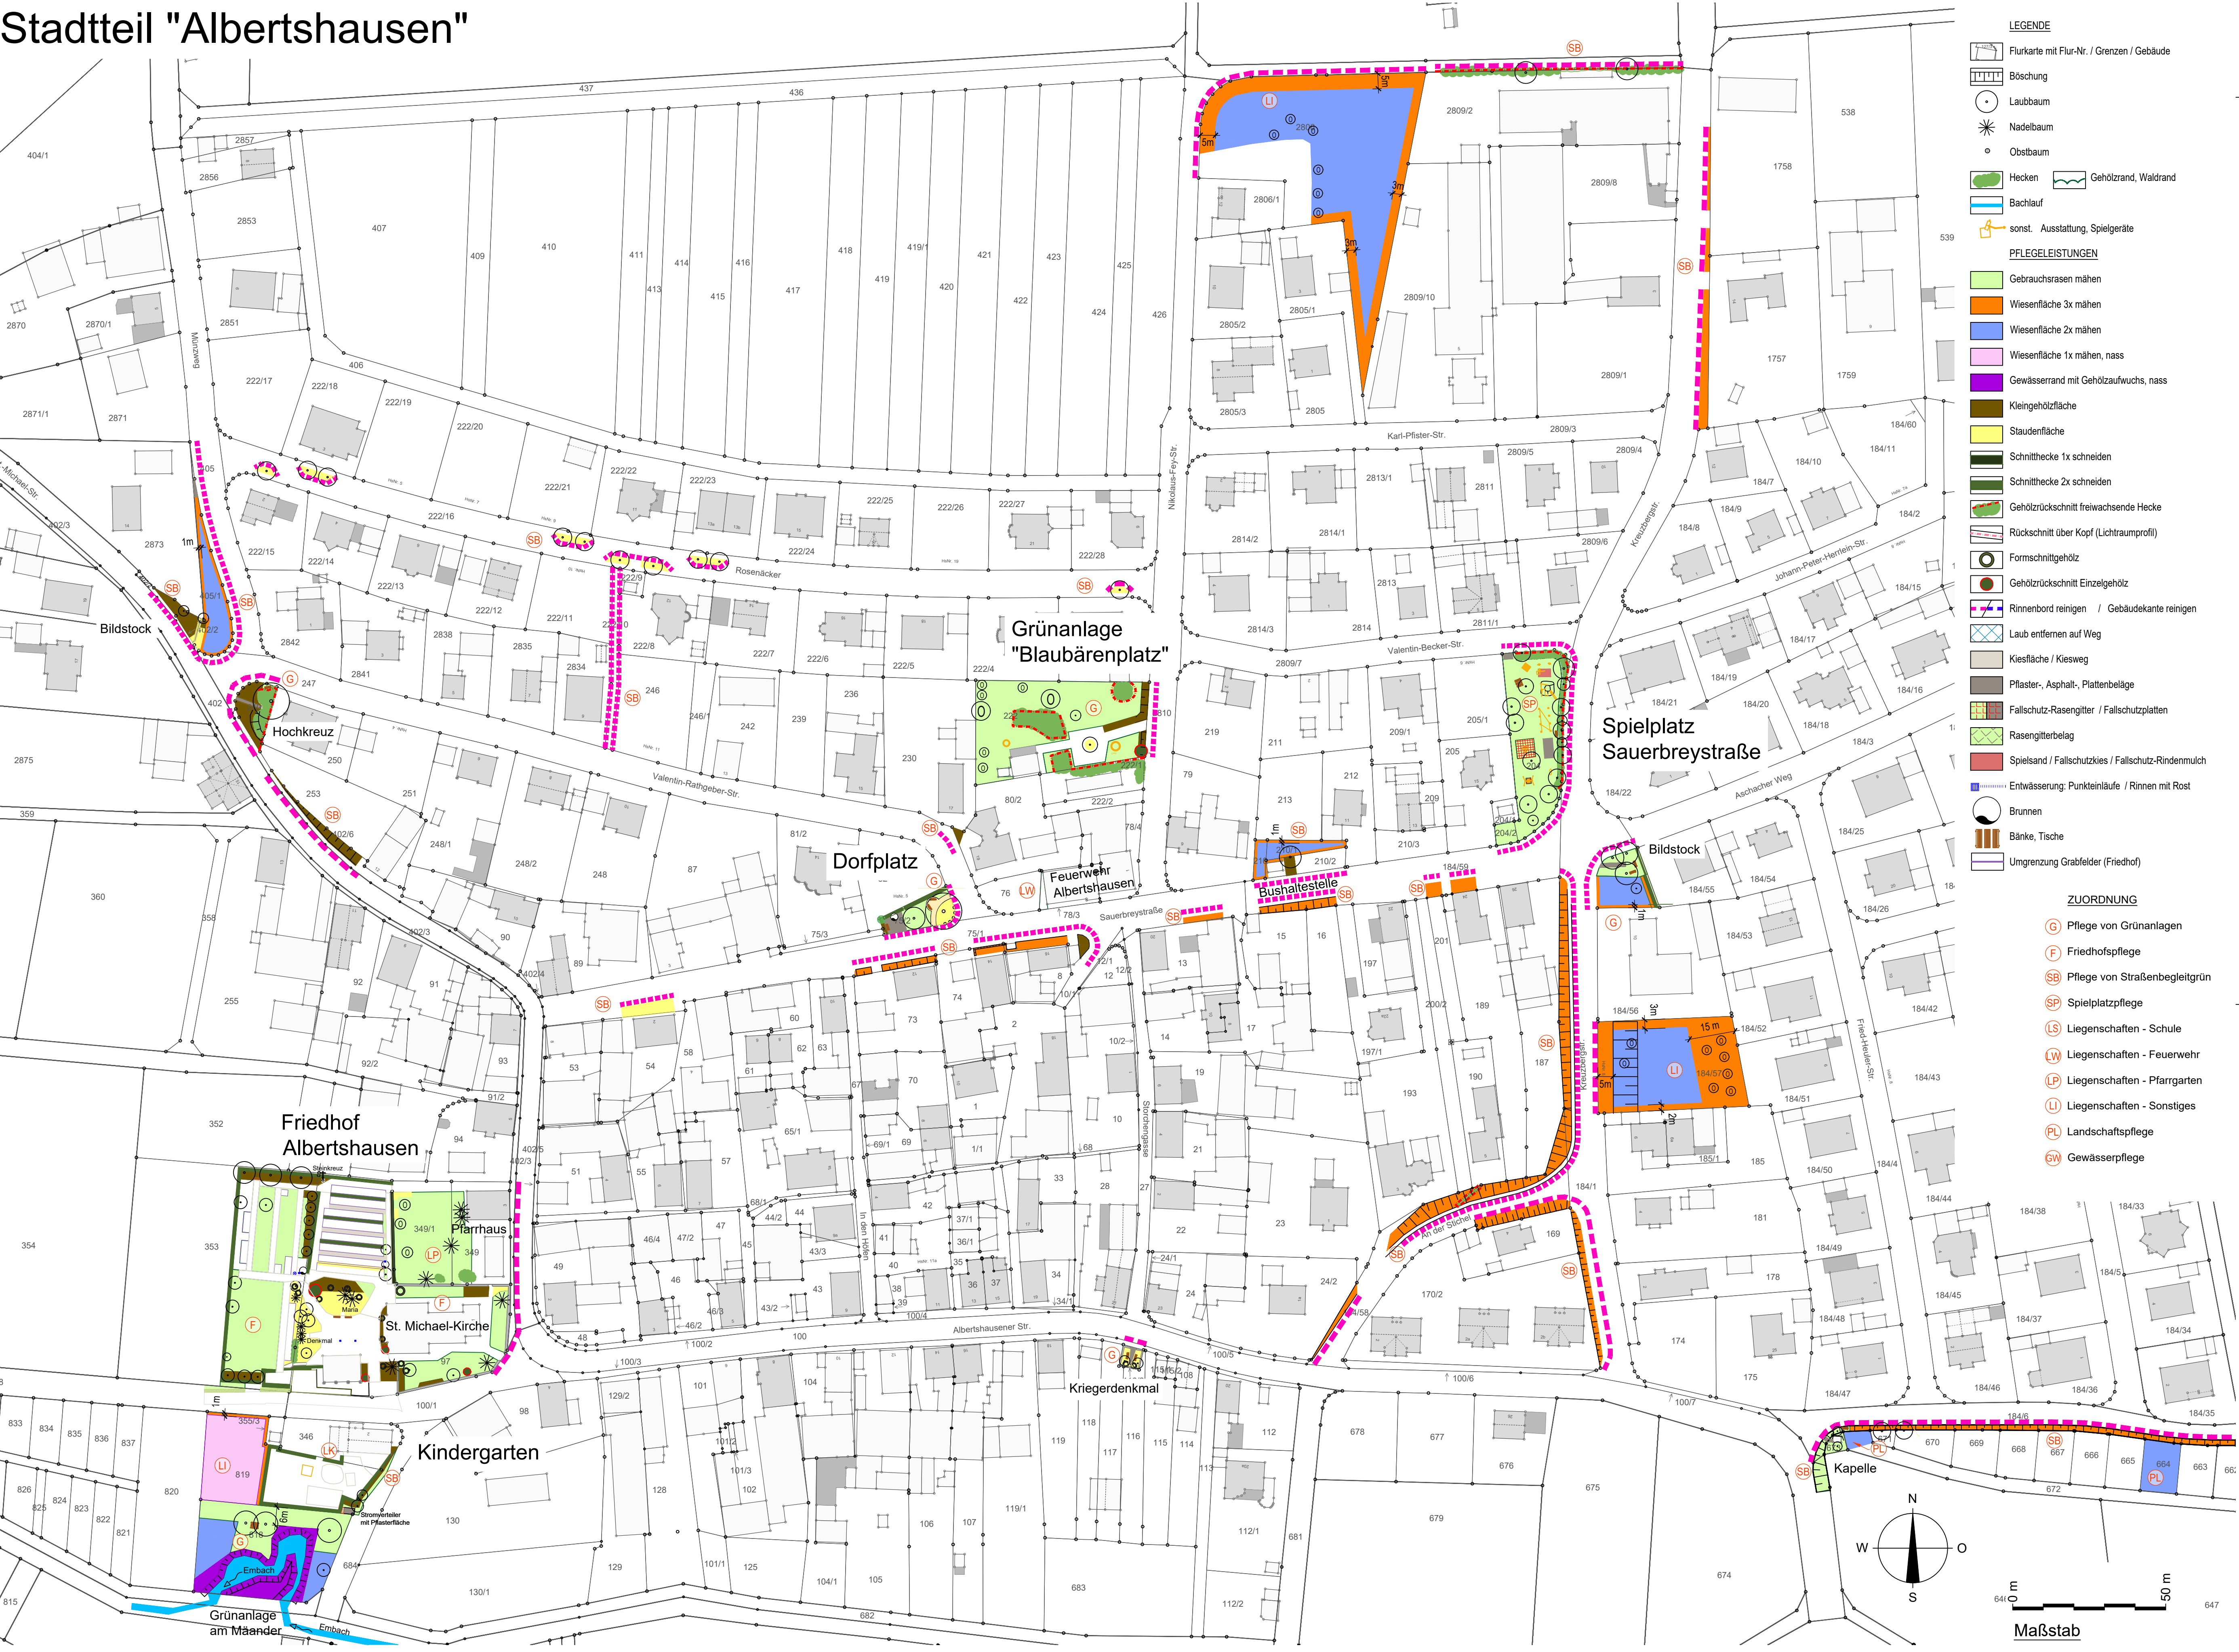

Projekt: VN: S3/III-3c 2026-17 Grünflächenpflege Stadt Bad Kissingen (inkl. Stadtteile) Pflegezeitraum 2027-2028	Auftraggeber: Stadt Bad Kissingen Rathausplatz 1 97688 Bad Kissingen Servicemanagement 0971-807-3350	gez.
Planinhalt: Los 1 Albertshausen: PFLEGEPLAN, gesamt	Plannummer: L1.1	Index:
Planung:	Maßstab: 1:1.000	Stand: 29.09.2026