


Reiterswiesen 1

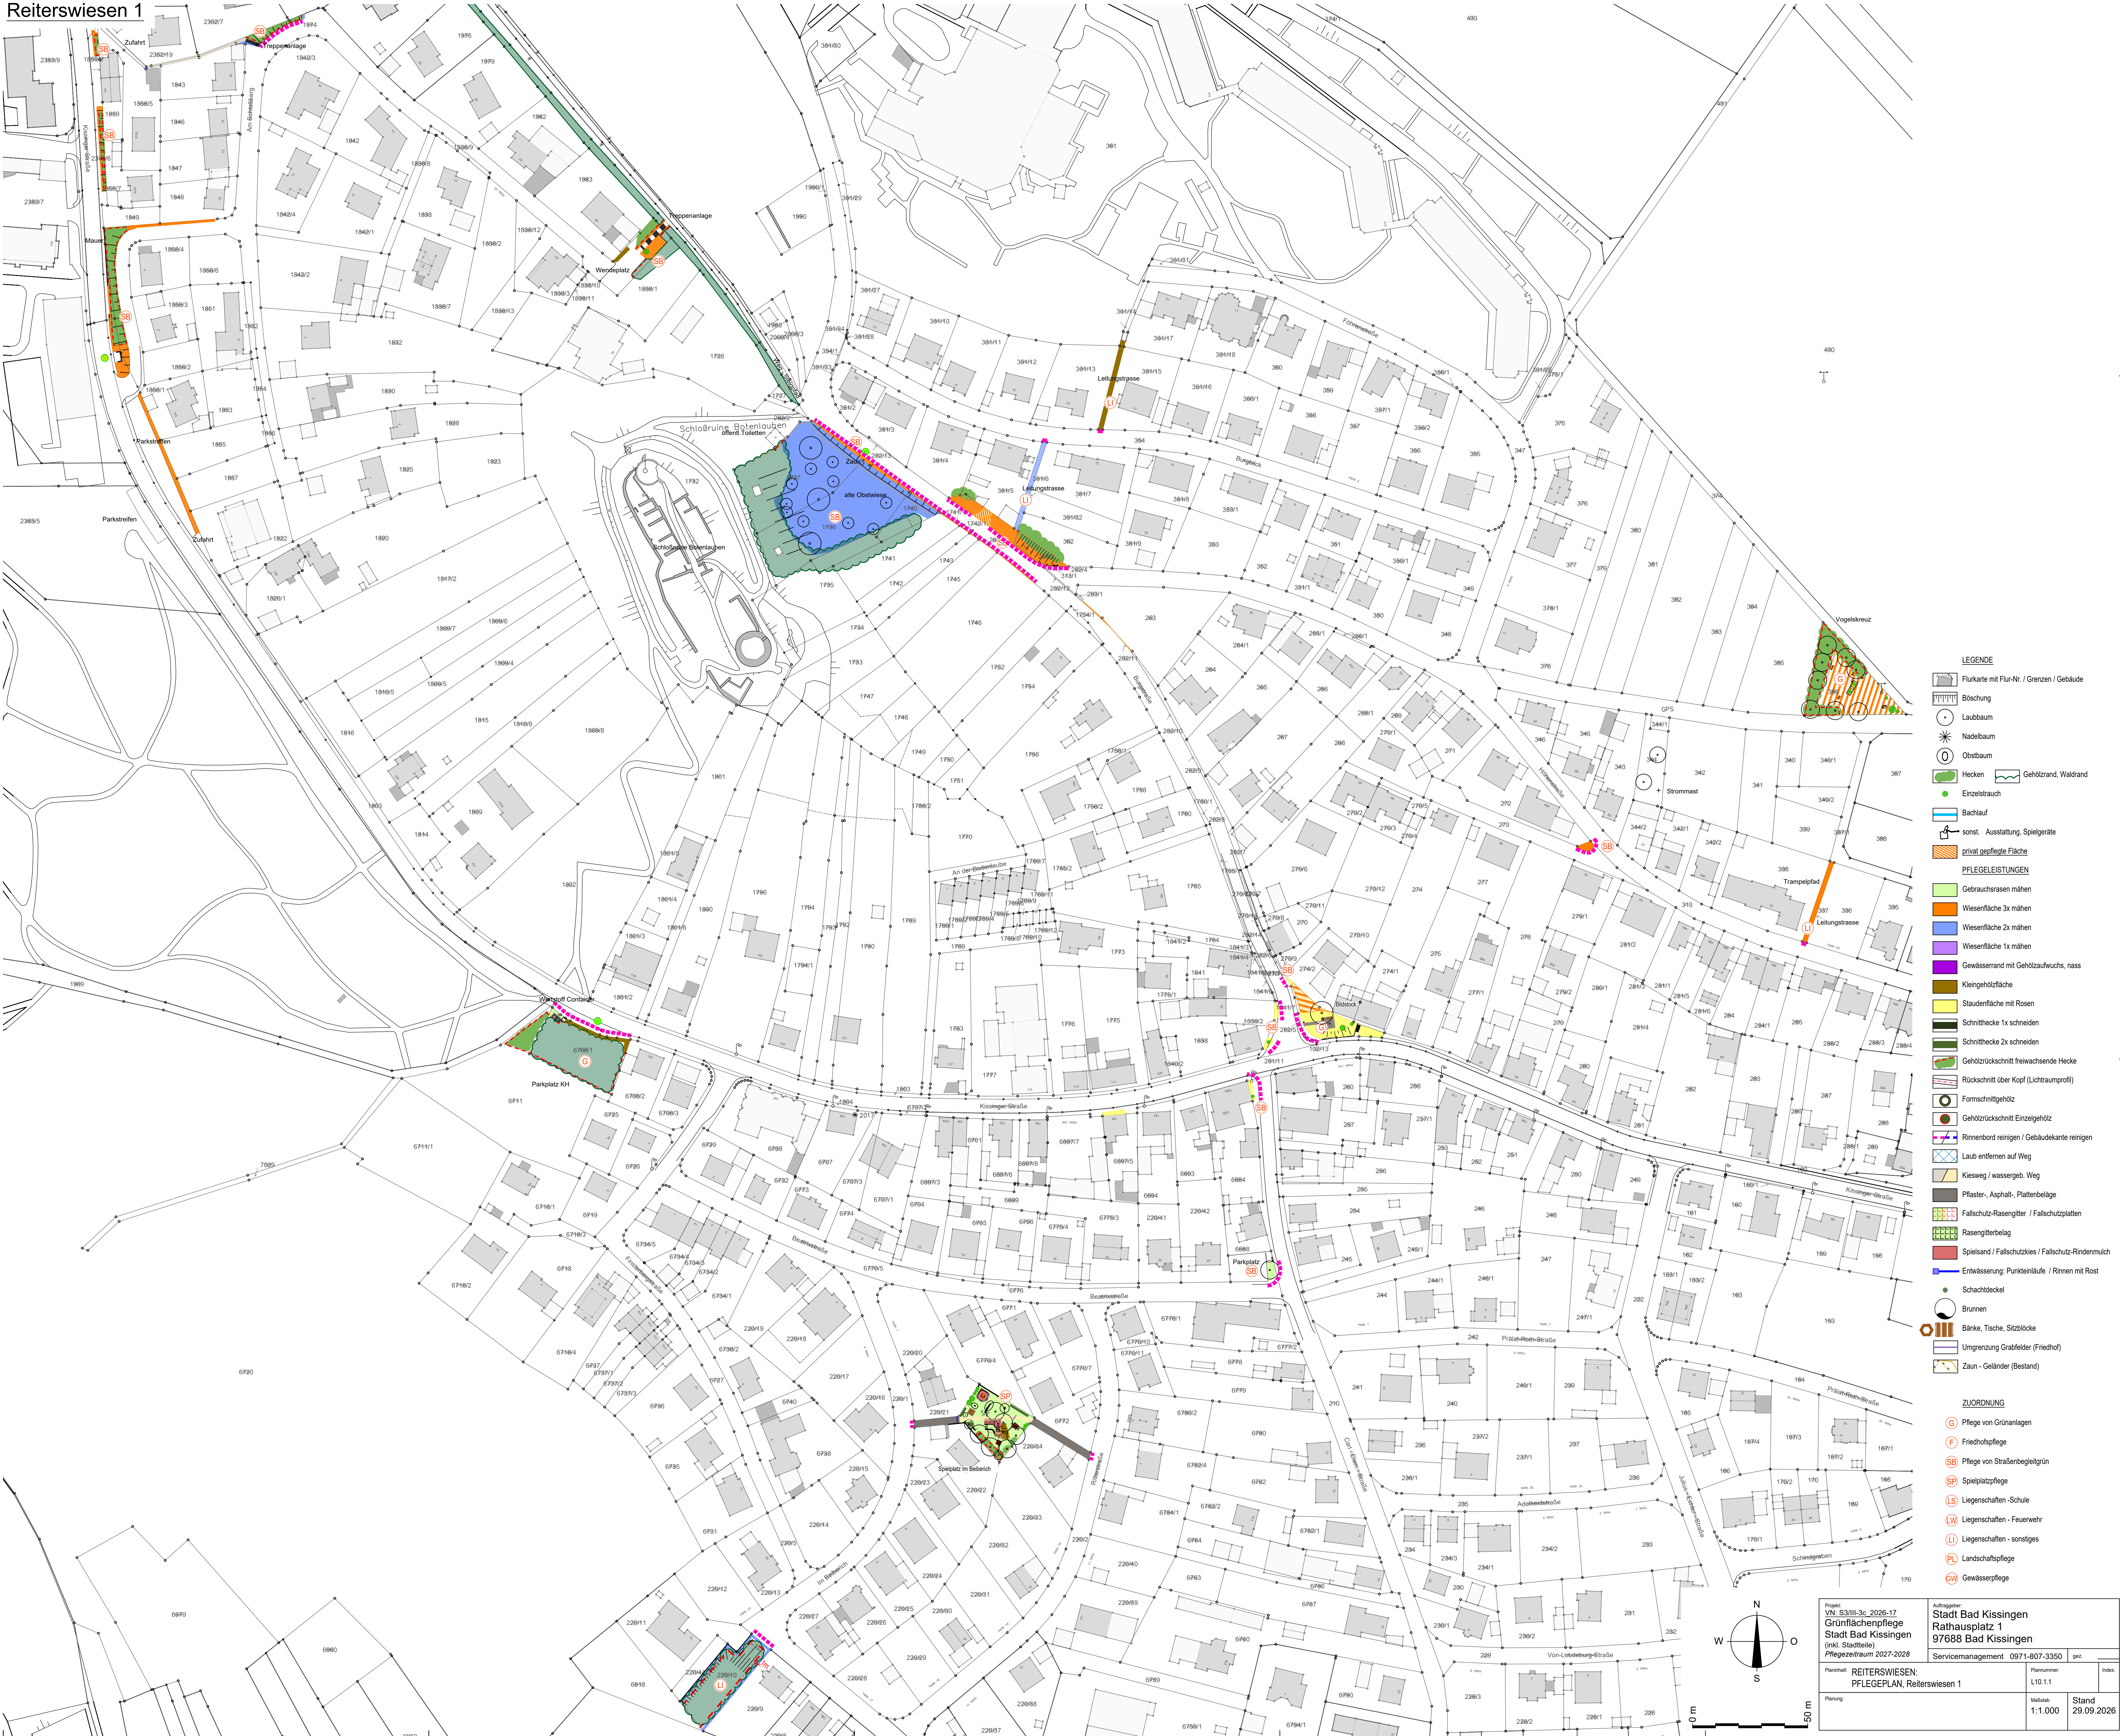

LEGENDE

- Flurkarte mit Flur-Nr. / Grenzen / Gebäude
- Böschung
- Laubbaum
- Nadelbaum
- Obstbaum
- Hecken
- Einzelstrauch
- Bachlauf
- sonst. Ausstattung, Spielgeräte
- privat gepflegte Fläche
- PFLIEGELEISTUNGEN
- Getreidegrasrasen mähen
- Wiesenfläche 3x mähen
- Wiesenfläche 2x mähen
- Wiesenfläche 1x mähen
- Gewässerrand mit Gehölzaufwuchs, nass
- Kleingehölzfläche
- Staudenfläche mit Rosen
- Schnitthecke 1x schneiden
- Schnitthecke 2x schneiden
- Gehölzrückschnitt freiwachsende Hecke
- Rückschnitt über Kopf (Lichtraumprofil)
- Formschnittgehölz
- Gehölzrückschnitt Einzelgehölz
- Rinnenbord reinigen / Gebäudekante reinigen
- Laub entfernen auf Weg
- Kiesweg / wassergeb. Weg
- Pflaster, Asphalt-, Plattenbeläge
- Fallschutz-Rasengitter / Fallschutzplatten
- Rasengitterbelag
- Spieleand / Fallschutzkies / Fallschutz-Rindenmulch
- Entwässerung: Punkteinläufe / Rinnen mit Rost
- Schachdeckel
- Brunnen
- Bänke, Tische, Sitzblöcke
- Umgrenzung Grabfelder (Friedhof)
- Zaun - Geländer (Bestand)

ZUORDNUNG

- G Pflege von Grünanlagen
- F Friedhofspflege
- SB Pflege von Straßenbegleitgrün
- SP Spielplatzpflege
- LS Liegenschaften - Schule
- W Liegenschaften - Feuerwehr
- U Liegenschaften - sonstiges
- PL Landschaftspflege
- GW Gewässerspflge

Projekt: VN: S3/III-3c 2026-17 Grünflächenpflege Stadt Bad Kissingen (inkl. Stadtteile) Pflegezeitraum 2027-2028				Auftraggeber: Stadt Bad Kissingen Rathausplatz 1 97688 Bad Kissingen Servicemanagement 0971-807-3350			
Planinhalt: REITERSWIESEN: PFLIEGEPLAN, Reiterswiesen 1	Plannummer: L10.1.1	Index:		Planung:	Maßstab: 1:1.000	Stand: 29.09.2026	