


Reiterswiesen 2

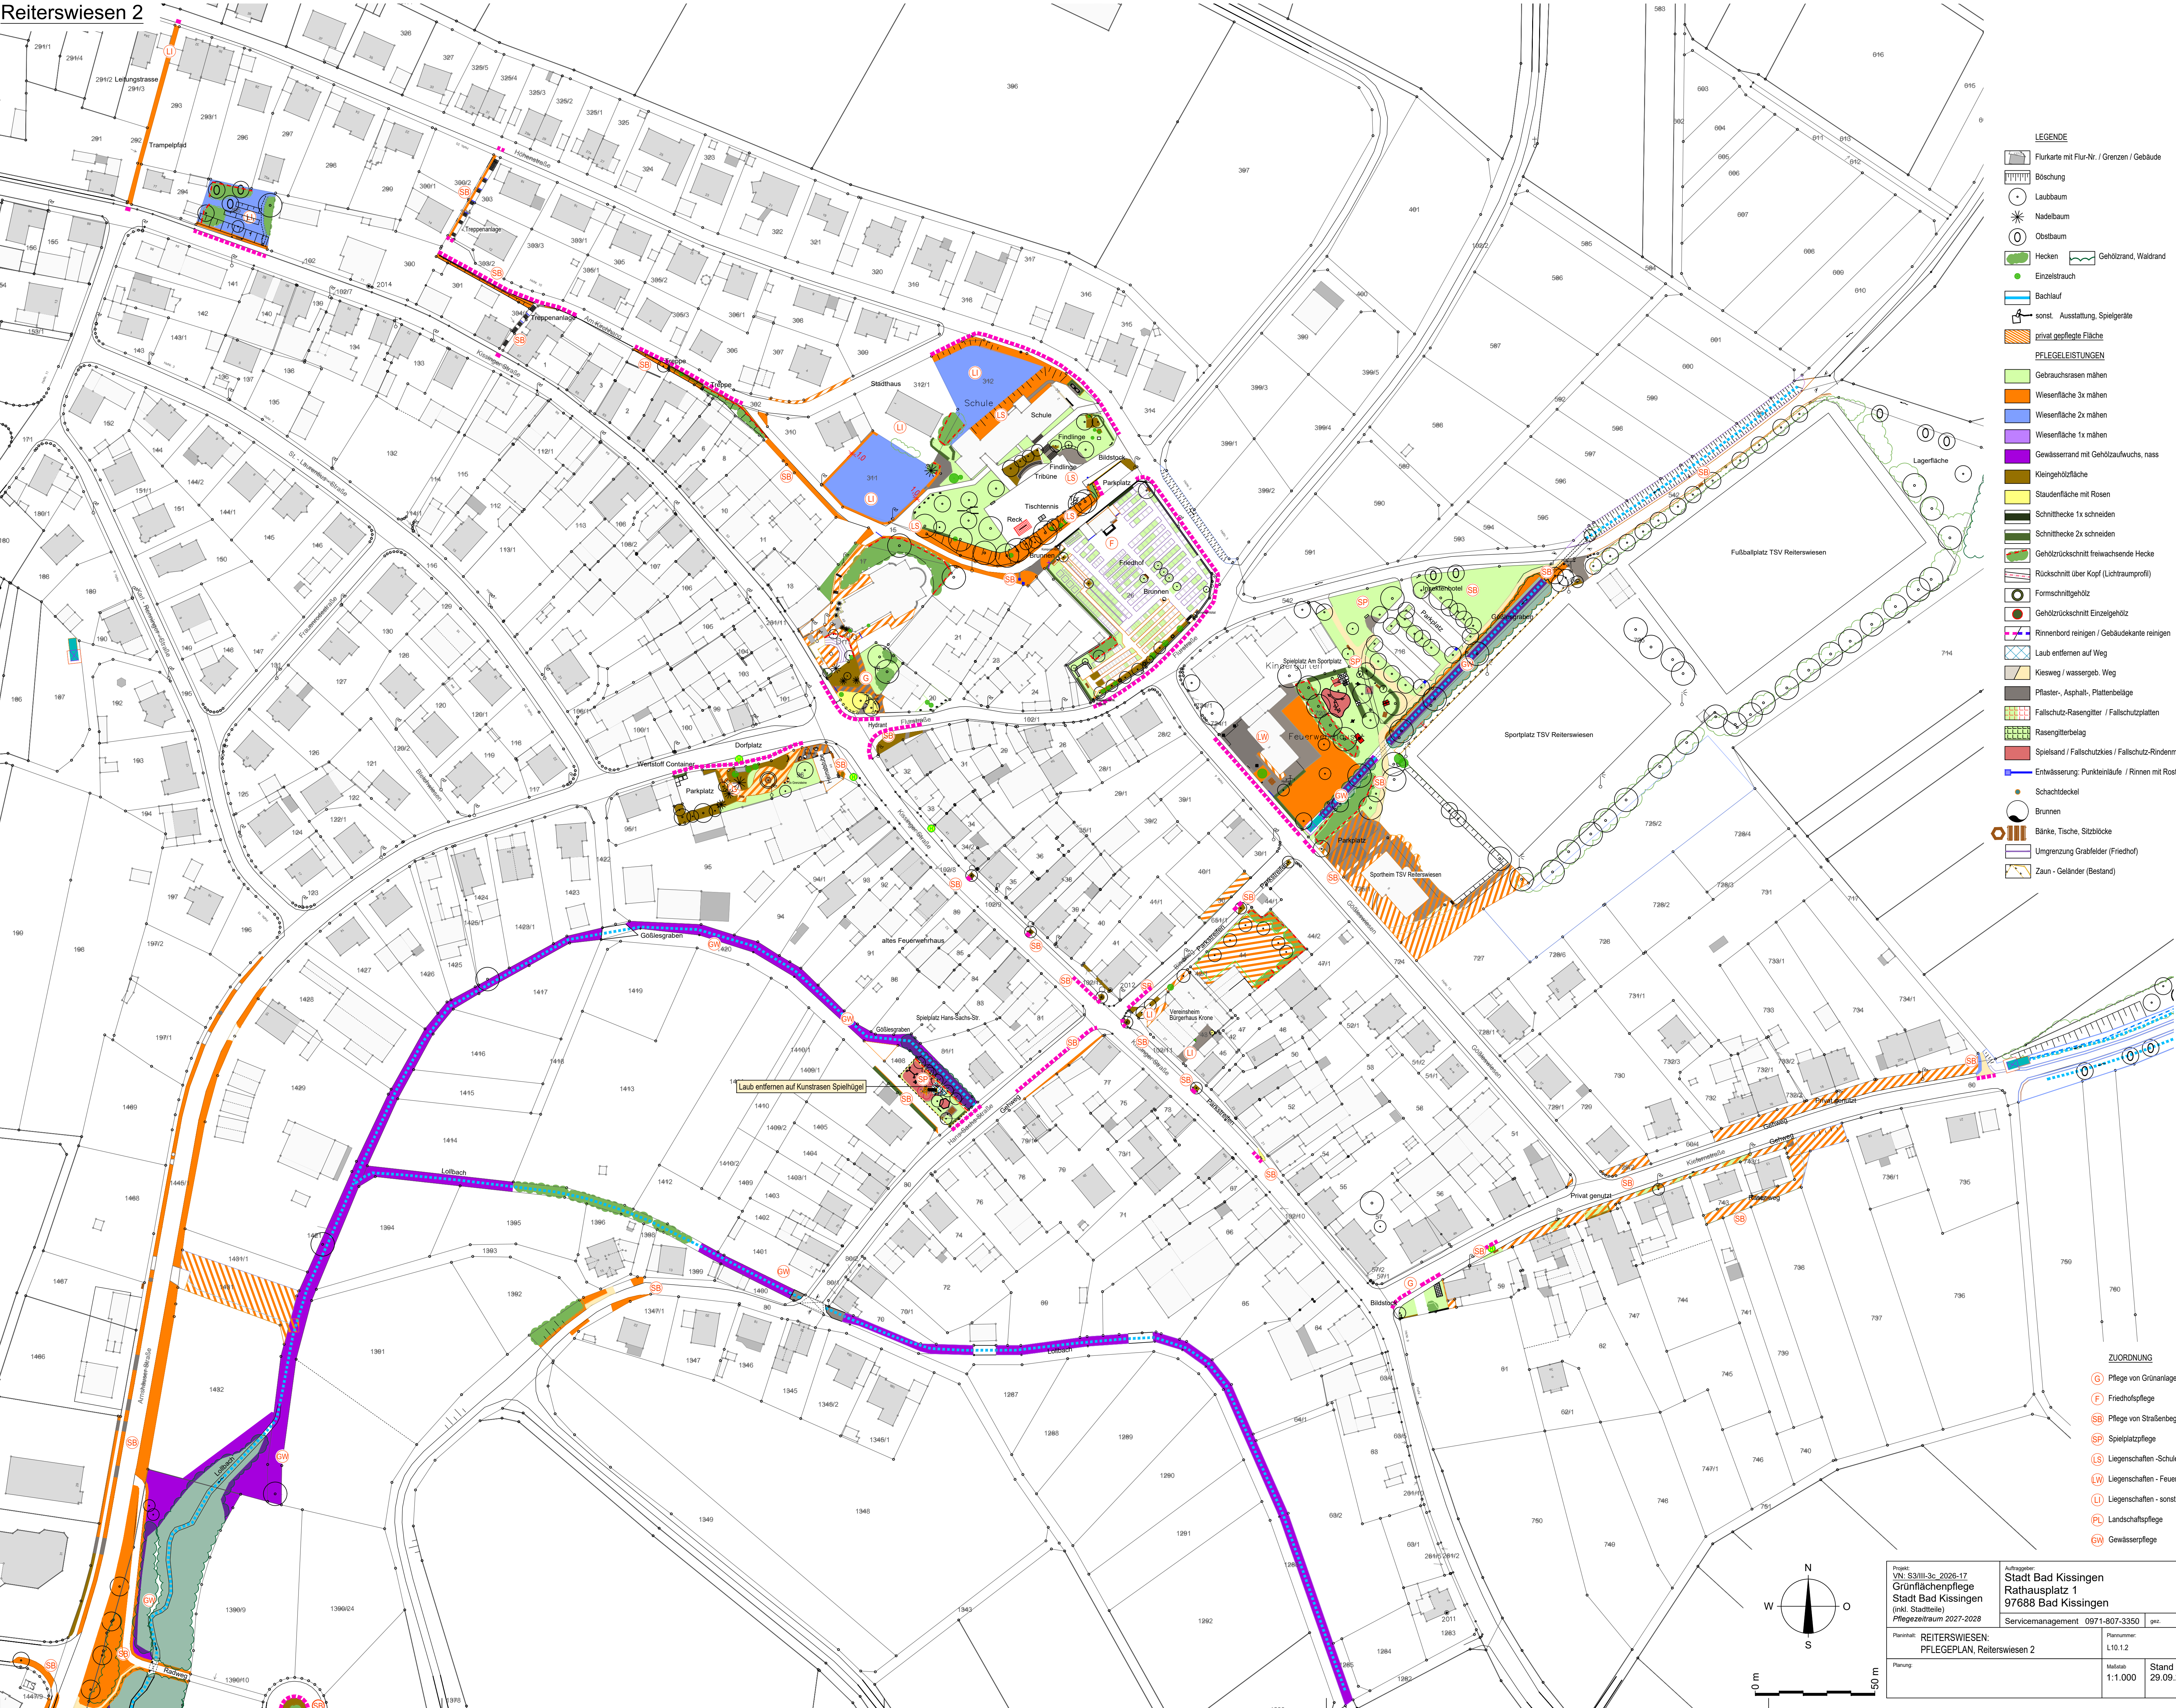

Projekt: UV-S3101-3c-2026-17 Grünflächenpflege Stadt Bad Kissingen (inkl. Stadtteile) Pflegeteilraum 2027-2028		Auftraggeber: Stadt Bad Kissingen Rathausplatz 1 97688 Bad Kissingen Servicemanagement: 0971-807-3350		grz.	index
Planung: PFLERGEPLAN, Reiterswiesen 2		Planummer: L10.1.2		Stand: 1:1.000	Stand: 29.09.2026