


Übersichtslageplan Stadtteil "Garitz"

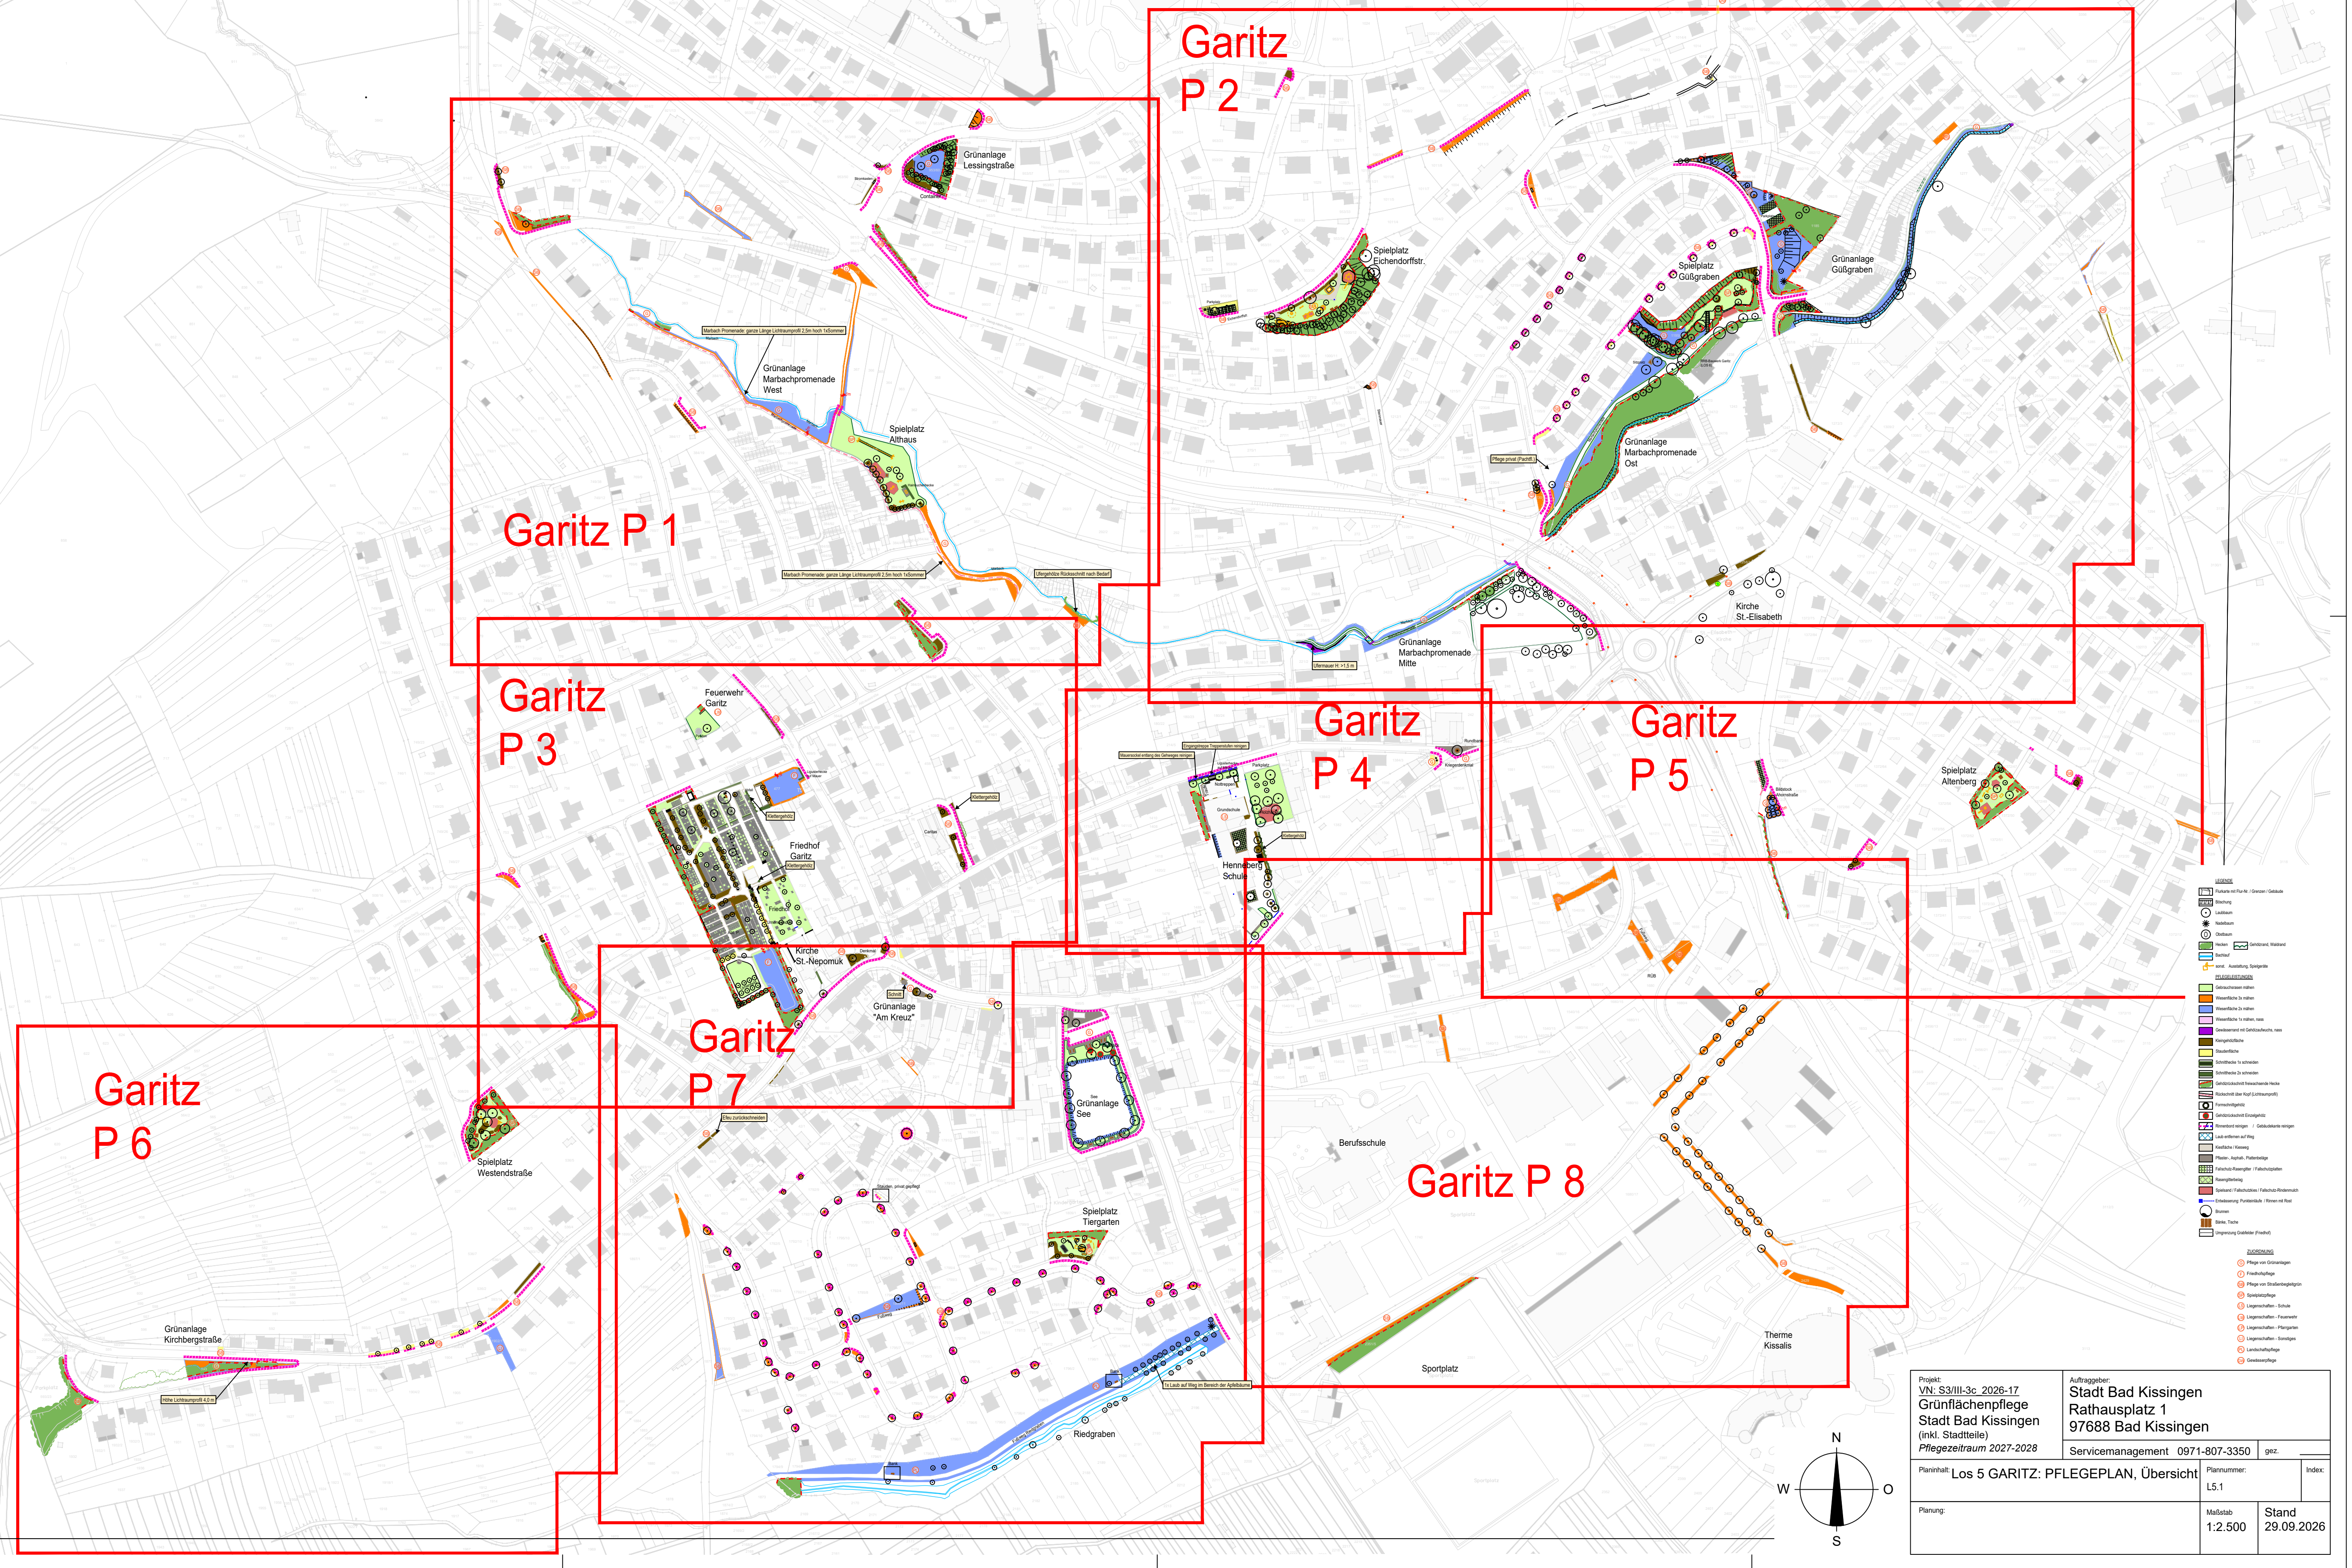

Projekt: VN: S3/III-3c 2026-17 Grünflächenpflege Stadt Bad Kissingen (inkl. Stadtteile) Pflegezeitraum 2027-2028		Auftraggeber: Stadt Bad Kissingen Rathausplatz 1 97688 Bad Kissingen Servicemanagement 0971-807-3350 gez.	
Planinhalt: Los 5 GARITZ: PFLEGEPLAN, Übersicht		Plannummer: L5.1	Index:
Planung:	Maststab 1:2.500	Stand 29.09.2026	