


Stadtteil "Garitz 1"

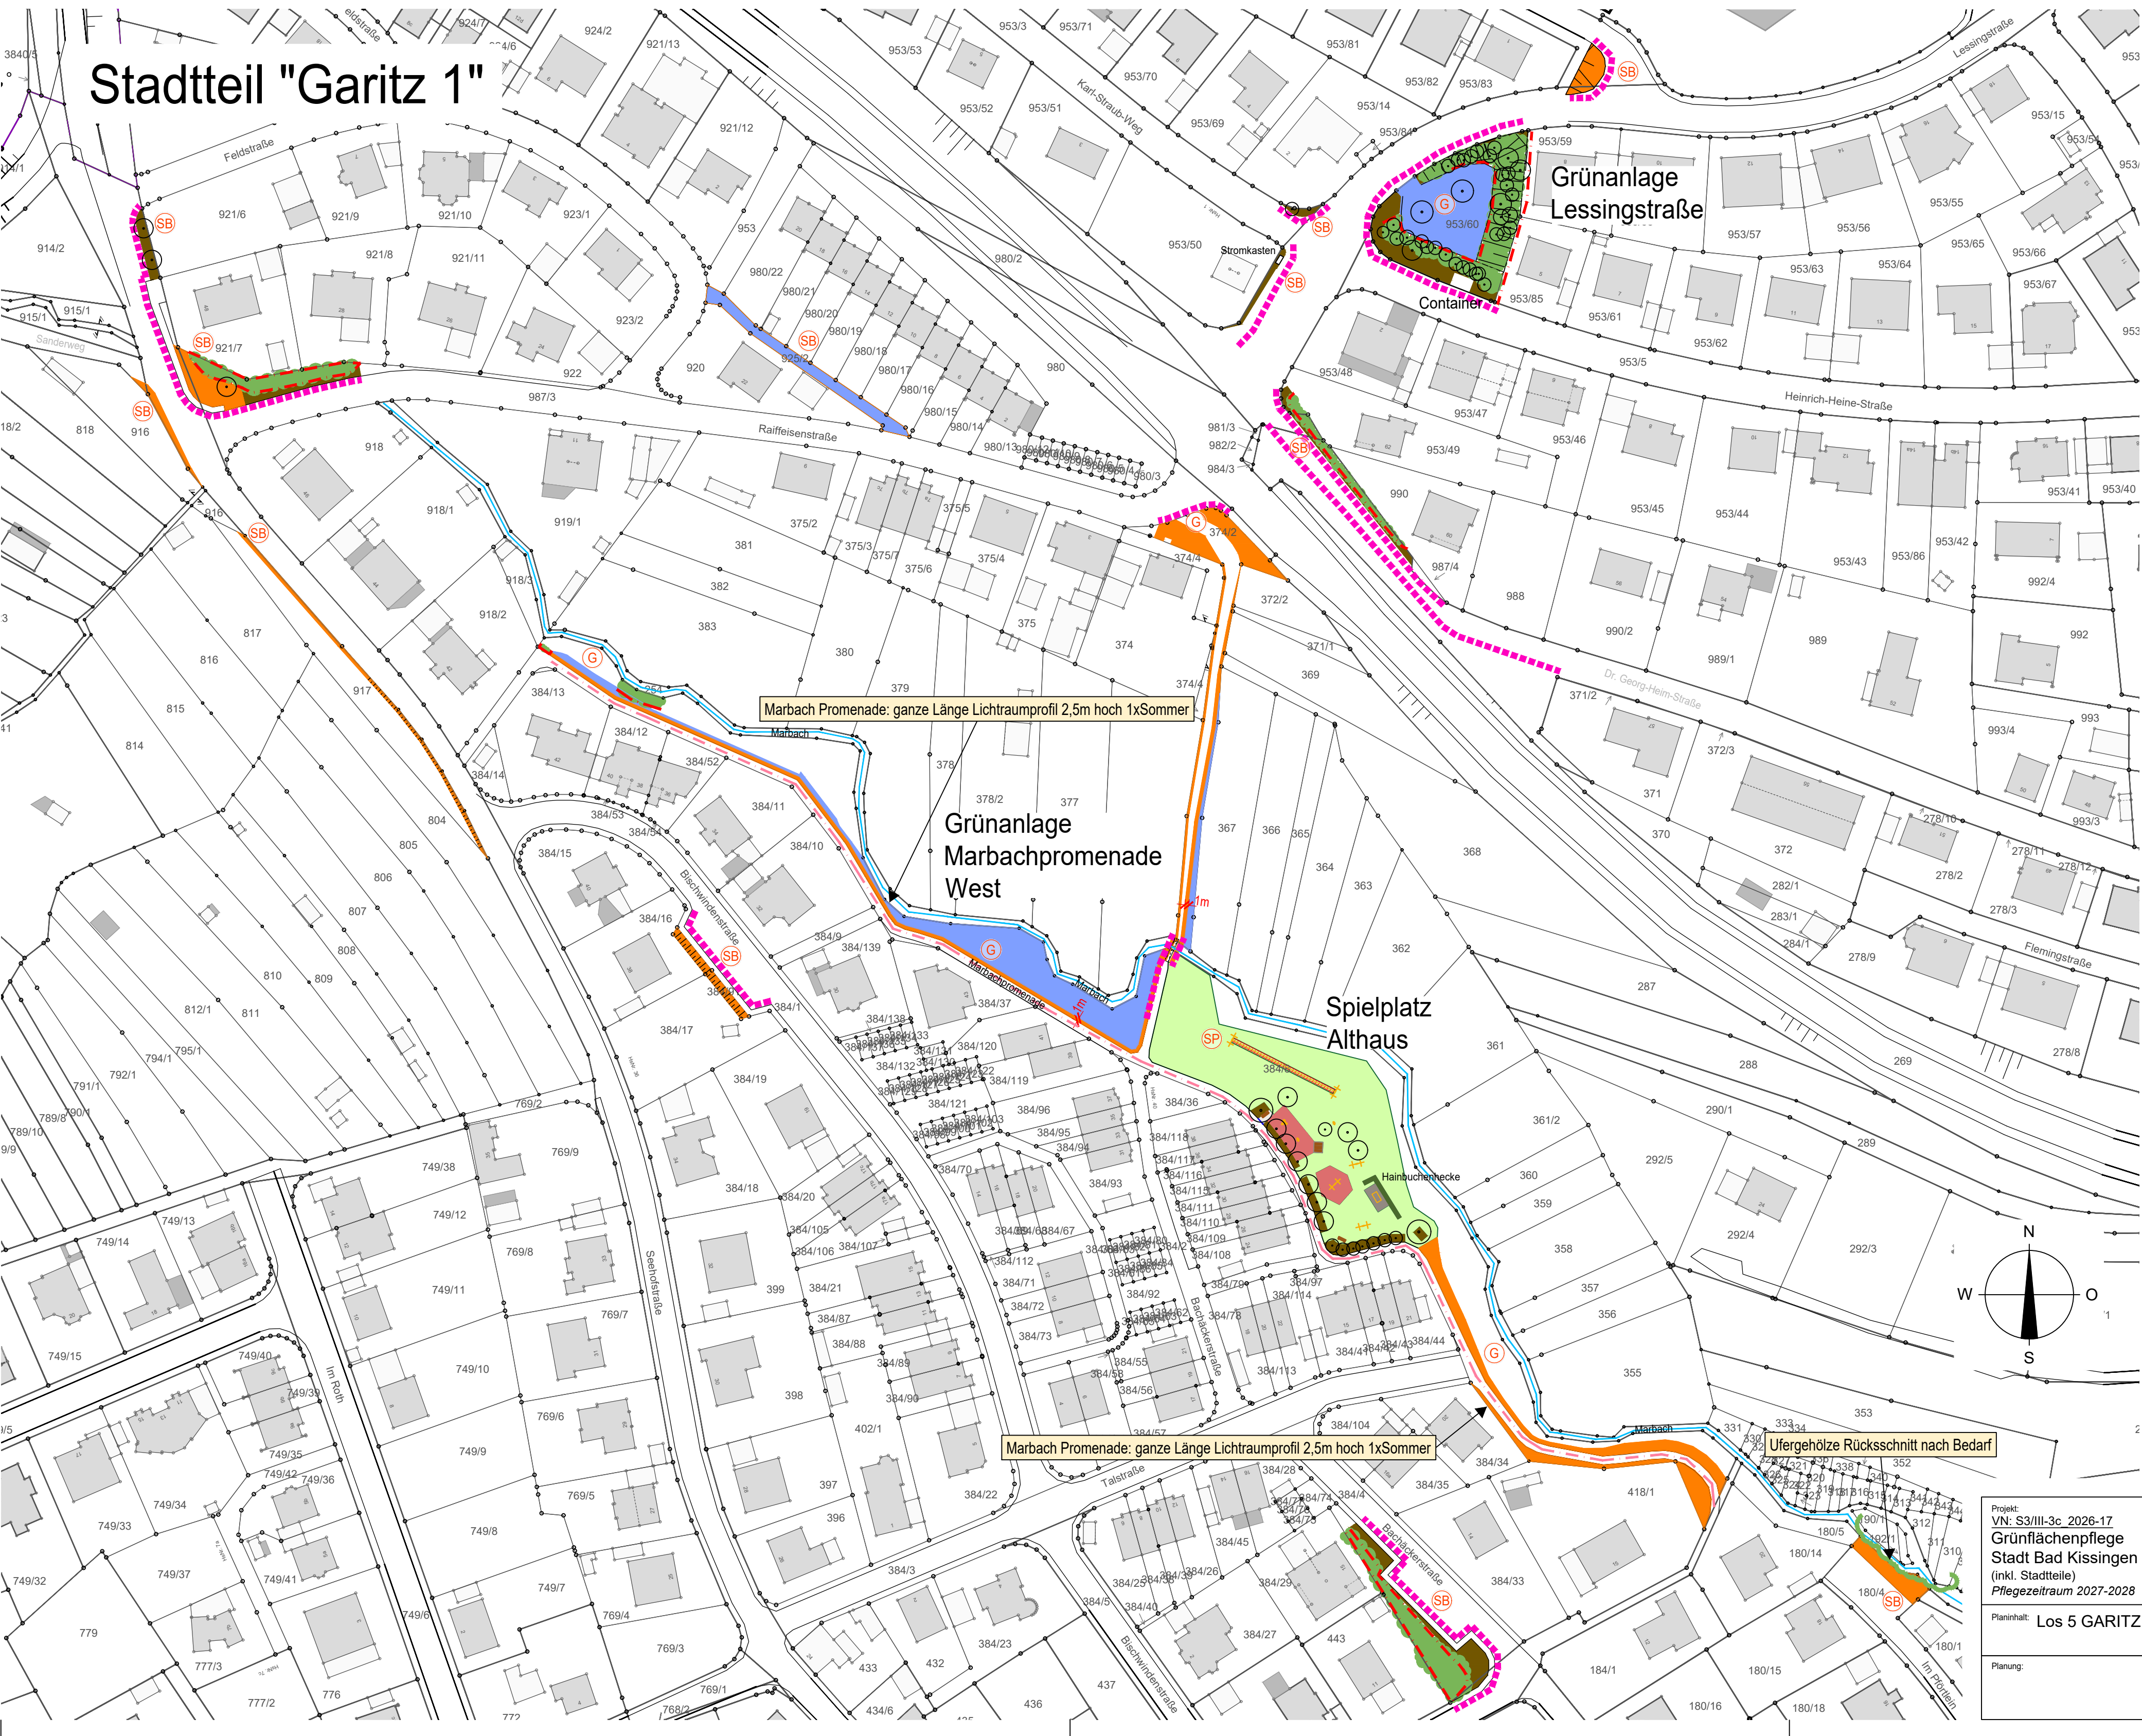

- LEGENDE**
- Flurkarte mit Flur-Nr. / Grenzen / Gebäude
 - Böschung
 - Laubbaum
 - Nadelbaum
 - Obstbaum
 - Hecken
 - Gehölzrand, Waldrand
 - Bachlauf
 - sonst. Ausstattung, Spielgeräte
- PFLEGELEISTUNGEN**
- Gebrauchsrasen mähen
 - Wiesenfläche 3x mähen
 - Wiesenfläche 2x mähen
 - Wiesenfläche 1x mähen, nass
 - Gewässerrand mit Gehölzaufwuchs, nass
 - Kleingehölzfläche
 - Staudenfläche
 - Schnitthecke 1x schneiden
 - Schnitthecke 2x schneiden
 - Gehölzrückschnitt freiwachsende Hecke
 - Rückschnitt über Kopf (Lichtraumprofil)
 - Formschnittgehölz
 - Gehölzrückschnitt Einzelgehölz
 - Rinnenbord reinigen / Gebäudekante reinigen
 - Laub entfernen auf Weg
 - Kiesfläche / Kiesweg
 - Pflaster-, Asphalt-, Plattenbeläge
 - Fallschutz-Rasengitter / Fallschutzplatten
 - Rasengitterbelag
 - Spisand / Fallschutzkies / Fallschutz-Rindenmulch
 - Entwässerung: Punkteinläufe / Rinnen mit Rost
 - Brunnen
 - Bänke, Tische
 - Umgrenzung Grabfelder (Friedhof)
- SB** Pflege von Straßenbegleitgrün
SP Spielplatzpflege
LS Liegenschaften - Schule
FW Liegenschaften - Feuerwehr
LP Liegenschaften - Pfarrgarten
US Liegenschaften - Sonstiges
PL Landschaftspflege
SW Gewässerpflege

Projekt: VN: S3/III-3c 2026-17 Grünflächenpflege Stadt Bad Kissingen (inkl. Stadtteile) Pflegezeitraum 2027-2028		Auftraggeber: Stadt Bad Kissingen Rathausplatz 1 97688 Bad Kissingen Servicemanagement 0971-807-3350		gez.
Planinhalt: Los 5 GARITZ: PFLEGEPLAN, Garitz 1	Plannummer: L5.1.1	Index:		
Planung:	Maßstab: 1:1.000	Stand: 29.09.2026		