


Stadtteil "Garitz 2"

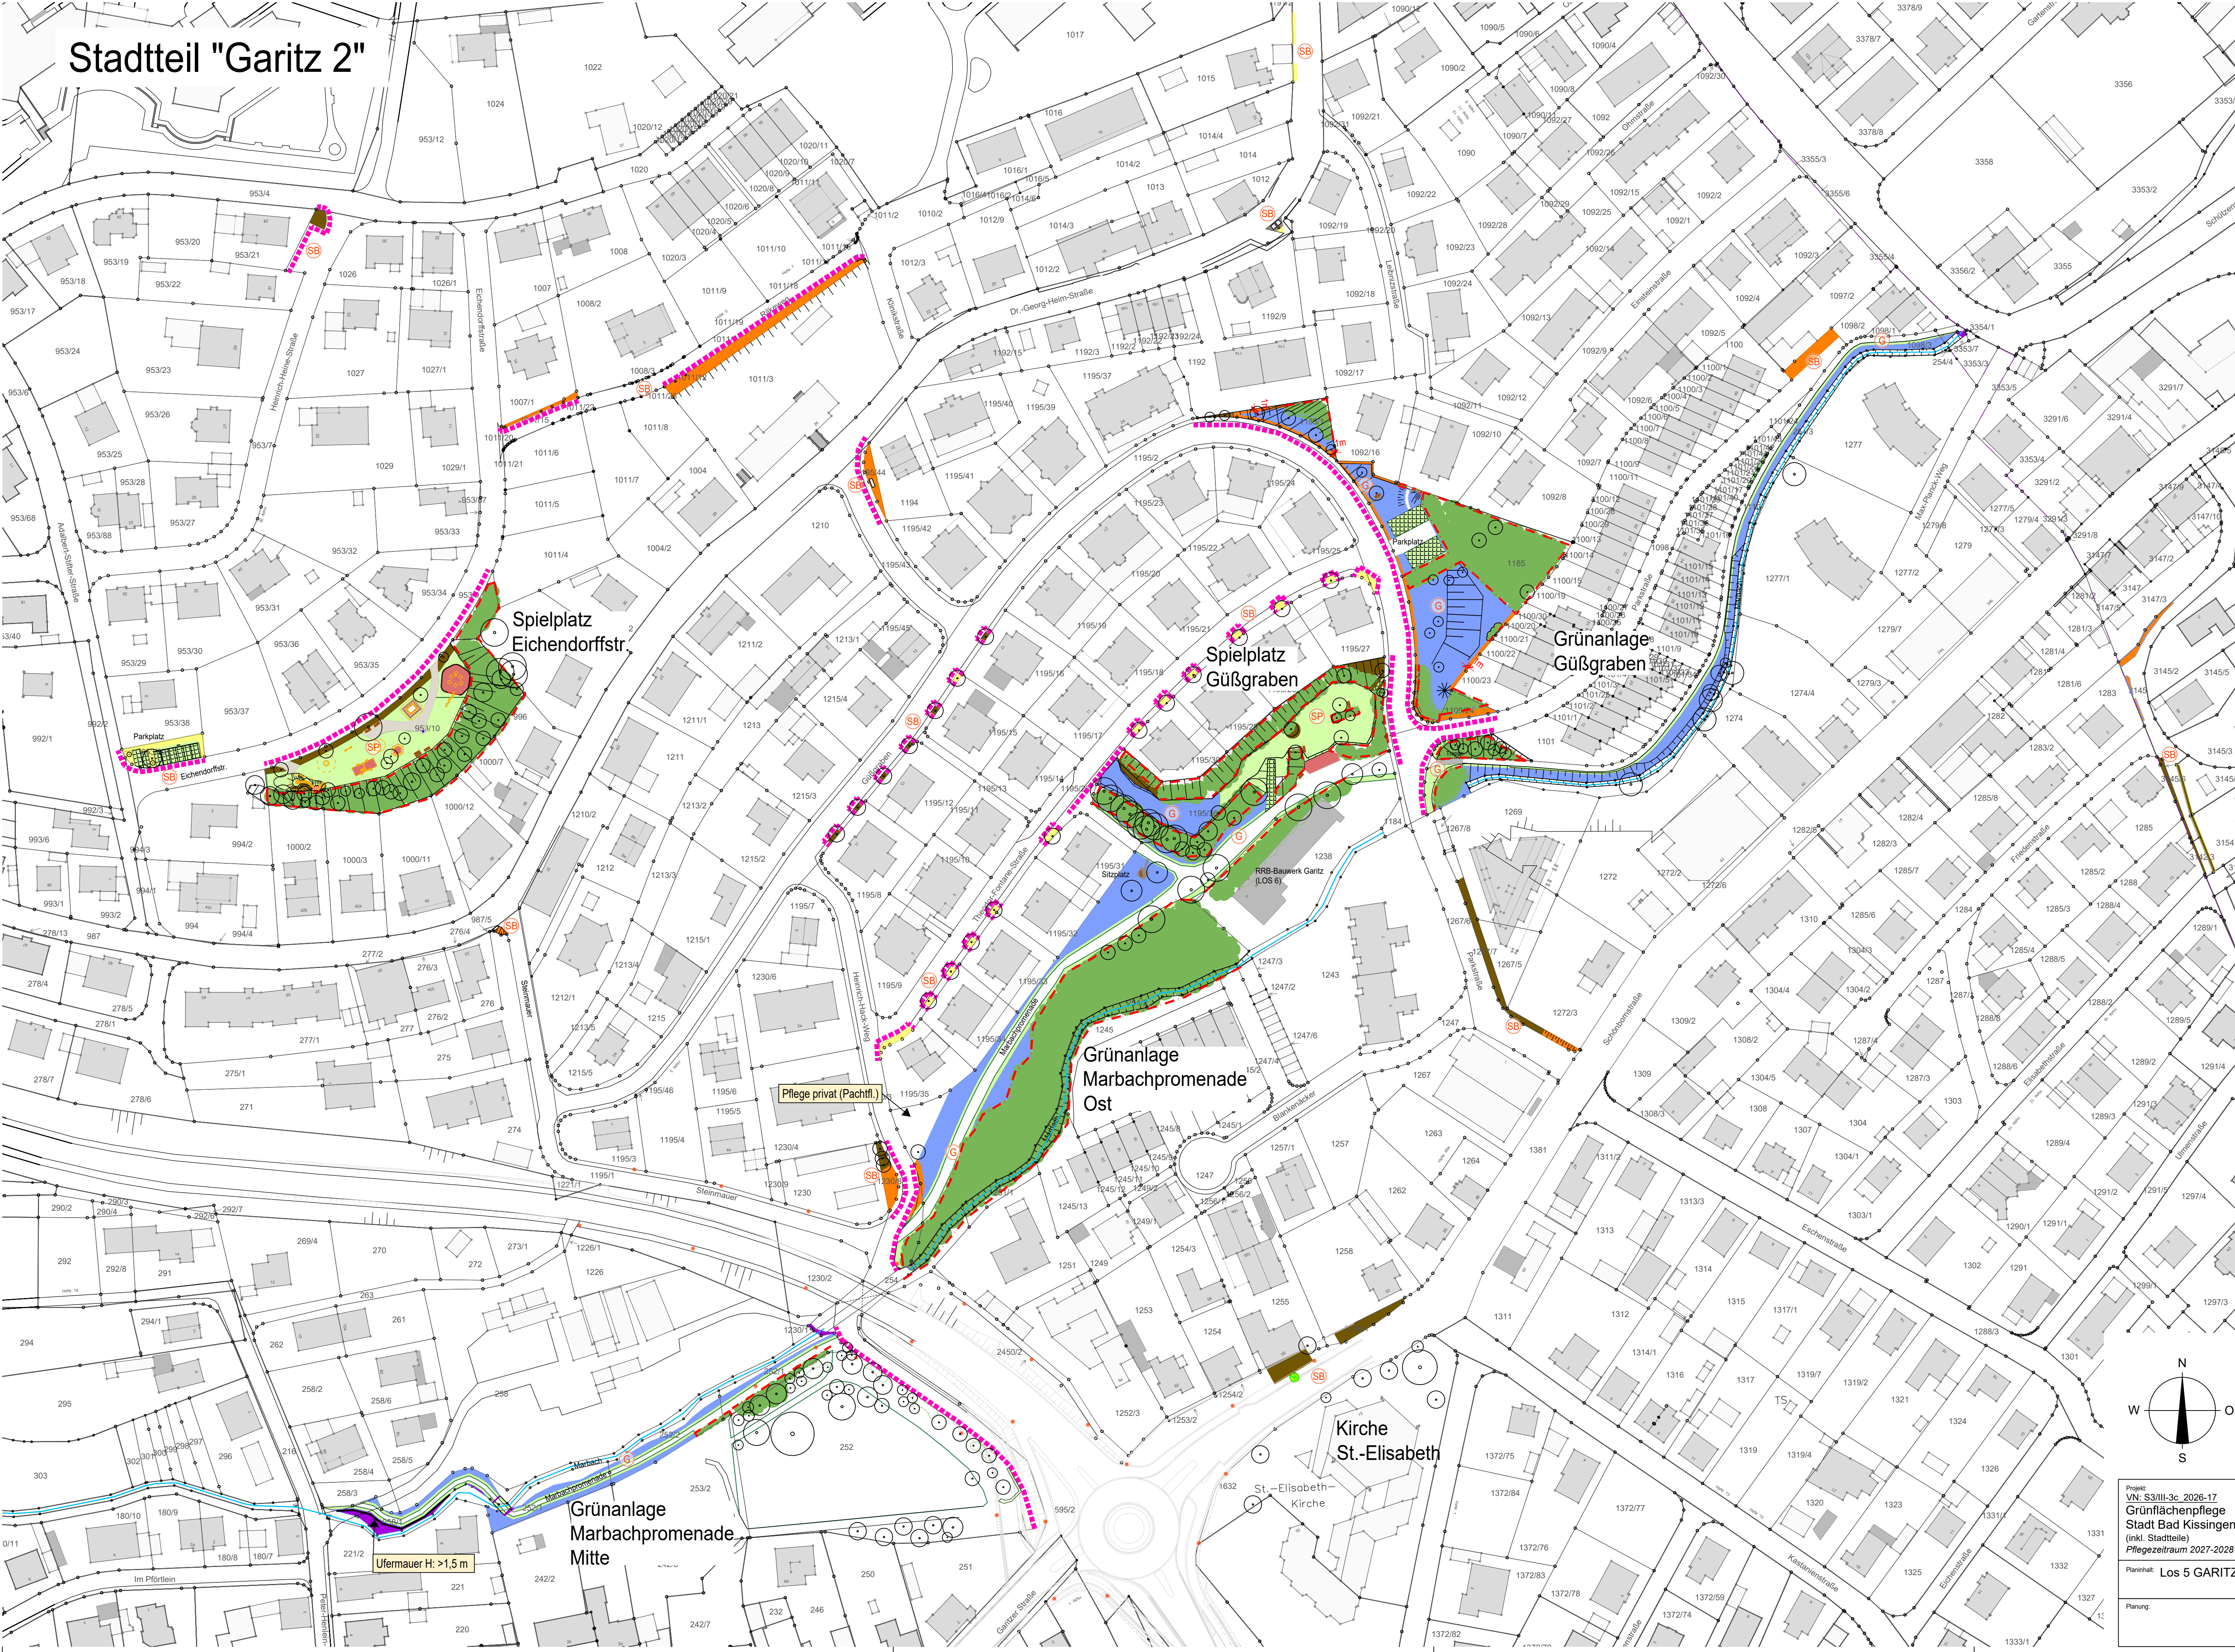

LEGENDE

- Flurkarte mit Flur-Nr. / Grenzen / Gebäude
- Böschung
- Laubbaum
- Nadelbaum
- Obstbaum
- Hecken
- Bachlauf
- sonst. Ausstattung, Spielgeräte
- Gehölzrand, Waltrand

PFLEGELEISTUNGEN

- Gebrauchsrasen mähen
- Wiesenfläche 3x mähen
- Wiesenfläche 2x mähen
- Wiesenfläche 1x mähen, nass
- Gewässerand mit Gehölzaufwuchs, nass
- Kleingehölzfläche
- Staudenfläche
- Schnitthecke 1x schneiden
- Schnitthecke 2x schneiden
- Gehölzrückschnitt freiwachsende Hecke
- Rückschnitt über Kopf (Lichttraumprofil)
- Formschnittgehölz
- Gehölzrückschnitt Einzelgehölz
- Rinnenbord reinigen / Gebäudekante reinigen
- Laub entfernen auf Weg
- Kiesfläche / Kiesweg
- Pflaster, Asphalt, Plattenbeläge
- Fallschutz-Rasengitter / Fallschutzplatten
- Rasengitterbelag
- Spielesand / Fallschutzkies / Fallschutz-Rindenmulch
- Entwässerung: Punkteinläufe / Rinnen mit Rost
- Brunnen
- Bänke, Tische
- Umgrenzung Grabfelder (Friedhof)

SB Pflege von Straßenbegleitgrün

SP Spielplatzpflege

LS Liegenschaften - Schule

LF Liegenschaften - Feuerwehr

LP Liegenschaften - Pfarrgarten

LI Liegenschaften - Sonstiges

LD Landschaftspflege

LE Gewässerpflege

W

N

O

S

Projekt: VN. S3/III-3c. 2026-17 Grünflächenpflege Stadt Bad Kissingen (inkl. Stadtteile) Pflegezeitraum 2027-2028		Auftraggeber: Stadt Bad Kissingen Rathausplatz 1 97688 Bad Kissingen Servicemanagement 0971-807-3350 gez.	
Planinhalt: Los 5 GARITZ: PFLEGEPLAN, Garitz 2	Plannummer: L5.1.2	Index:	
Planung:	Mastab: 1:1.000	Stand: 29.09.2026	