



# Stadtteil "Garitz 3"

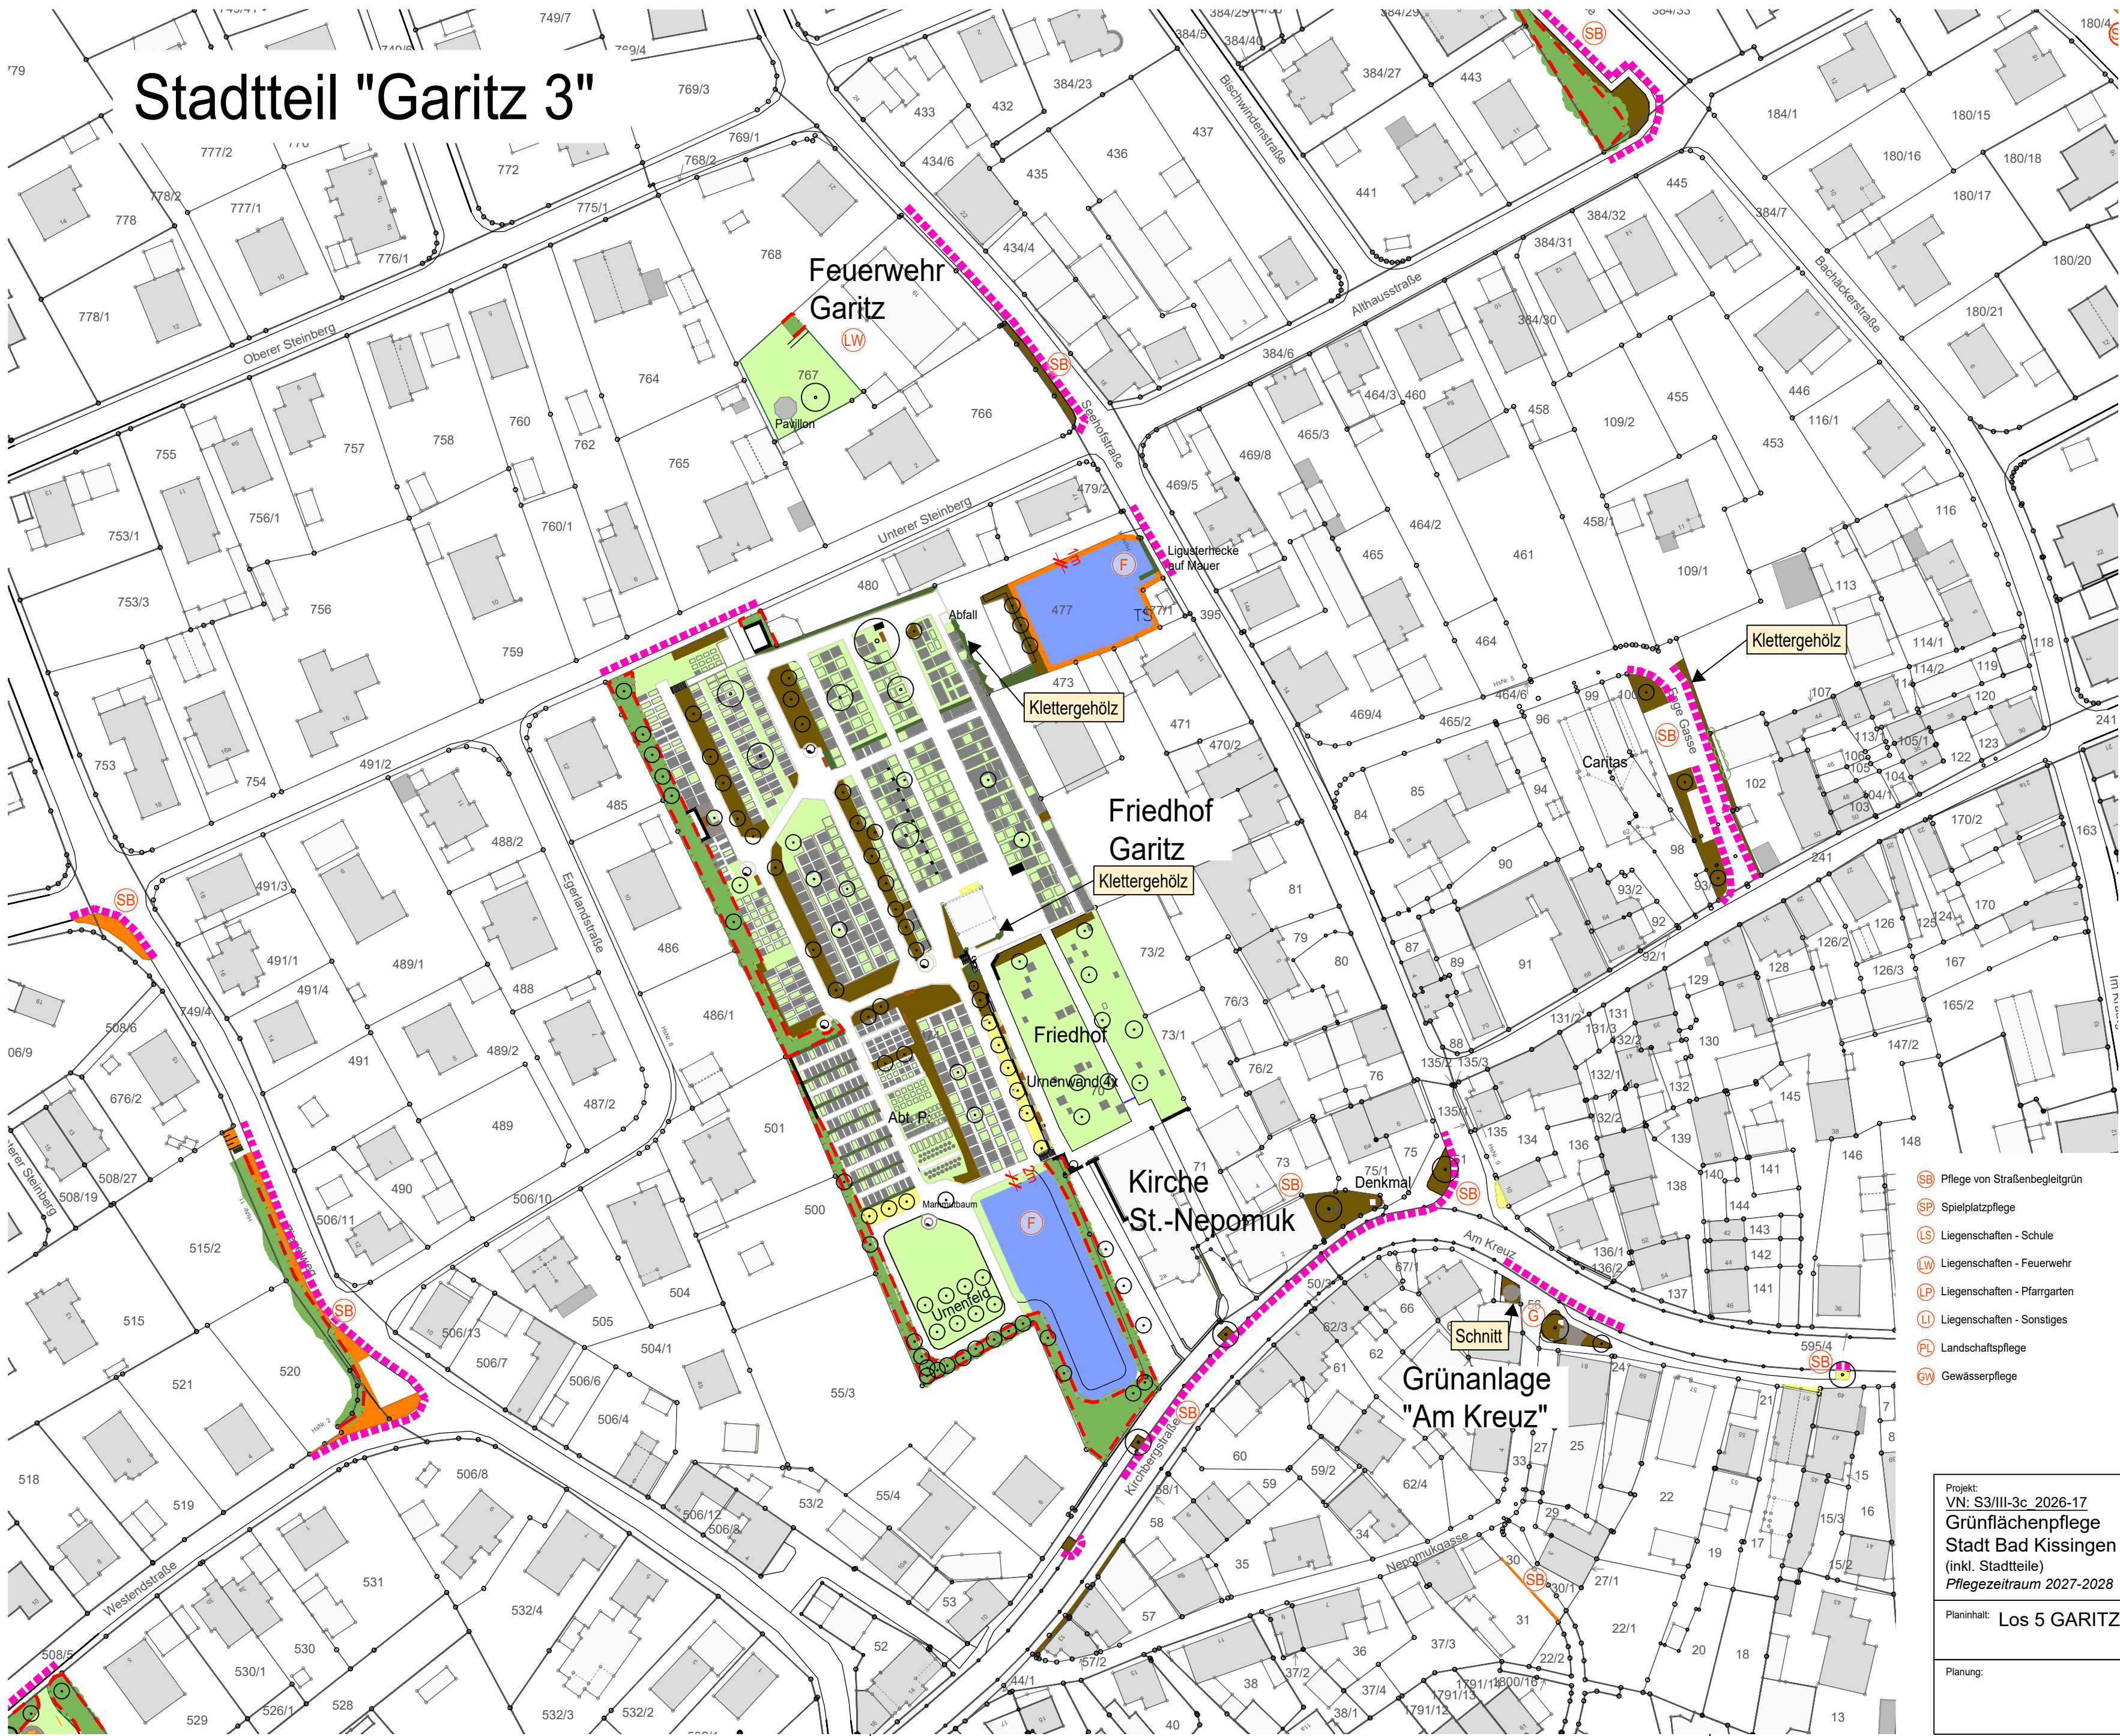

- LEGENDE**
- Flurkarte mit Flur-Nr. / Grenzen / Gebäude
  - Böschung
  - Laubbaum
  - Nadelbaum
  - Obstbaum
  - Hecken
  - Gehölzrand, Waldrand
  - Bachlauf
  - sonst. Ausstattung, Spielgeräte
- PFLEGELEISTUNGEN**
- Gebrauchsrasen mähen
  - Wiesenfläche 3x mähen
  - Wiesenfläche 2x mähen
  - Wiesenfläche 1x mähen, nass
  - Gewässerrand mit Gehölzaufwuchs, nass
  - Kleingehölzfläche
  - Staudenfläche
  - Schnitthecke 1x schneiden
  - Schnitthecke 2x schneiden
  - Gehölzrückschnitt freiwachsende Hecke
  - Rückschnitt über Kopf (Lichtraumprofil)
  - Formschnittgehölz
  - Gehölzrückschnitt Einzelgehölz
  - Rinnenbord reinigen / Gebäudekante reinigen
  - Laub entfernen auf Weg
  - Kiesfläche / Kiesweg
  - Pflaster-, Asphalt-, Plattenbeläge
  - Fallschutz-Rasengitter / Fallschutzplatten
  - Rasengitterbelag
  - Spielsand / Fallschutzkies / Fallschutz-Rindenmulch
  - Entwässerung: Punkteinläufe / Rinnen mit Rost
  - Brunnen
  - Bänke, Tische
  - Umgrenzung Grabfelder (Friedhof)
- SB** Pflege von Straßenbegleitgrün  
**SP** Spielplatzpflege  
**LS** Liegenschaften - Schule  
**LW** Liegenschaften - Feuerwehr  
**LP** Liegenschaften - Pfarrgarten  
**LI** Liegenschaften - Sonstiges  
**PL** Landschaftspflege  
**GW** Gewässerpflege

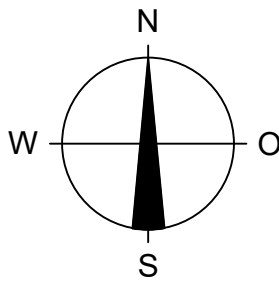

|   |  |   |                   |
|---|--|---|-------------------|
| Projekt:<br>VN: S3/III-3c_2026-17<br>Grünflächenpflege<br>Stadt Bad Kissingen<br>(inkl. Stadtteile)<br>Pflegezeitraum 2027-2028 |  | Auftraggeber:<br>Stadt Bad Kissingen<br>Rathausplatz 1<br>97688 Bad Kissingen<br>Servicemanagement 0971-807-3350 |                   |
| Planinhalt: Los 5 GARITZ: PFLEGEPLAN, Garitz 3                                                                                  |  | Plannummer: L5.1.3                                                                                               | Index:            |
| Planung:   |  | Maßstab: 1:1.000                                                                                                 | Stand: 29.09.2026 |