


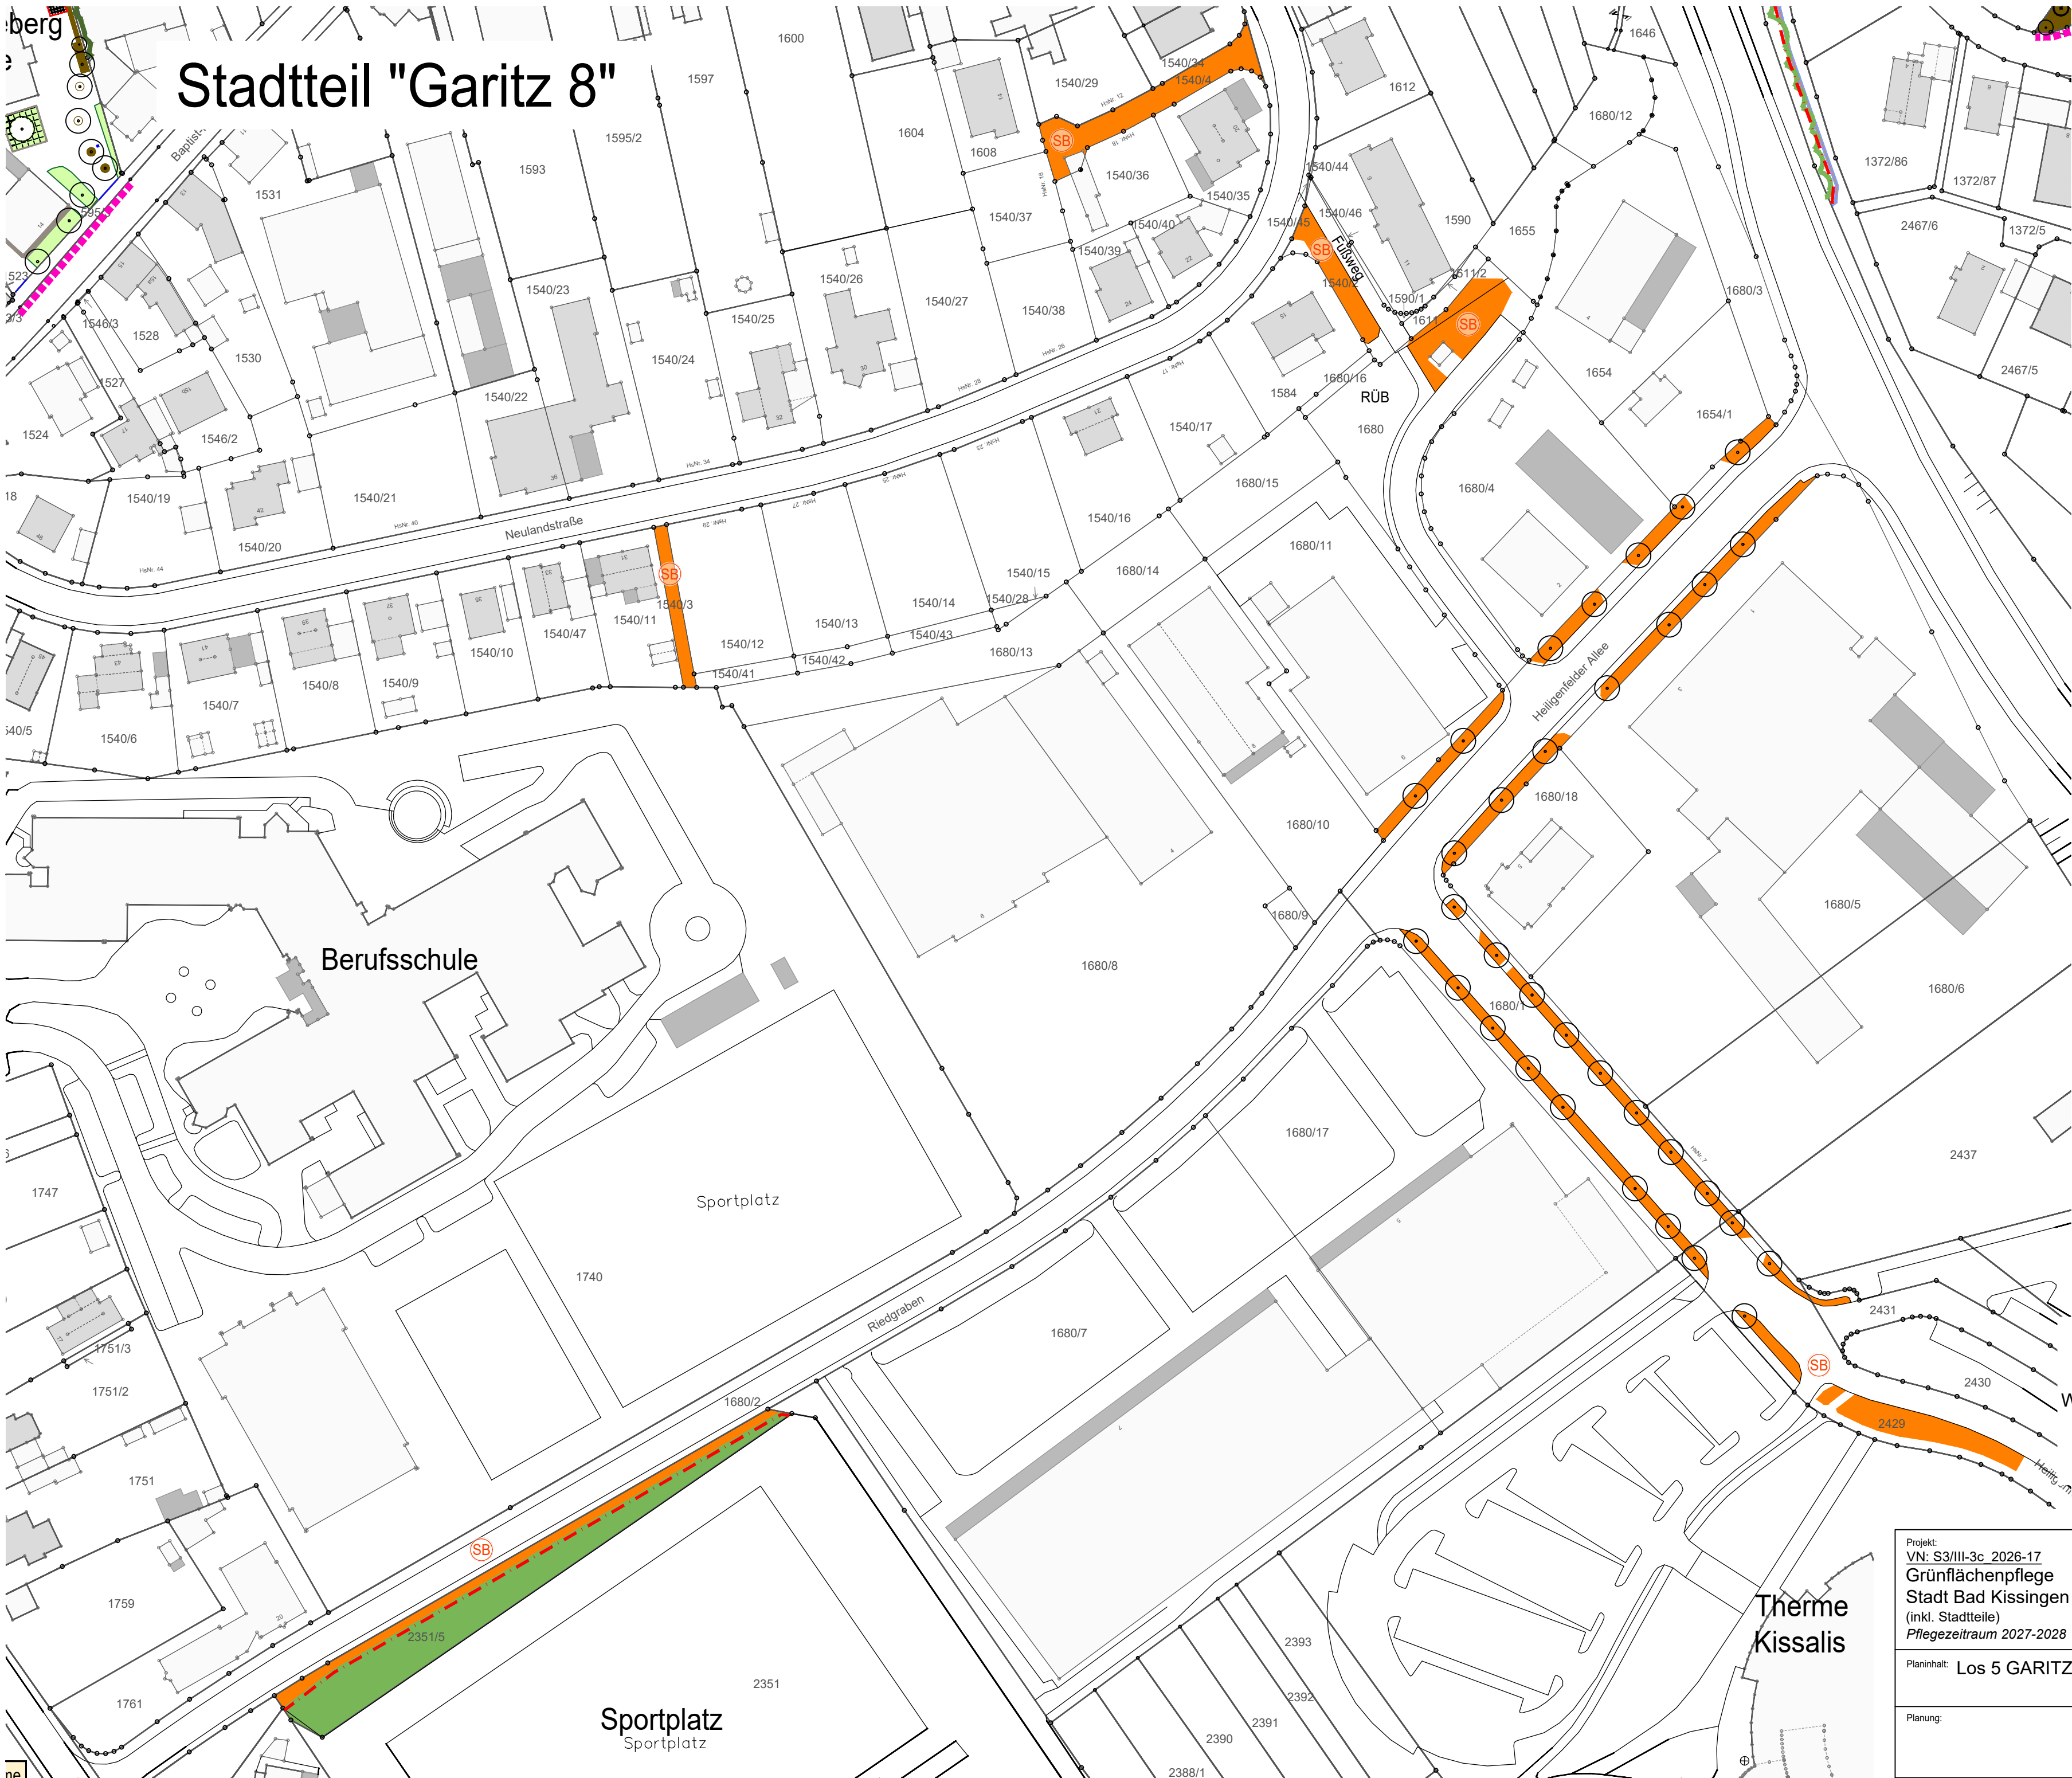

LEGENDE

- Flurkarte mit Flur-Nr. / Grenzen / Gebäude
- Böschung
- Laubbaum
- Nadelbaum
- Obstbaum
- Hecken
- Gehölzrand, Waldrand
- Bachlauf
- sonst. Ausstattung, Spielgeräte

PFLEGELEISTUNGEN

- Gebrauchsrasen mähen
- Wiesenfläche 3x mähen
- Wiesenfläche 2x mähen
- Wiesenfläche 1x mähen, nass
- Gewässerrand mit Gehölzaufwuchs, nass
- Kleingehölzfläche
- Staudenfläche
- Schnitthecke 1x schneiden
- Schnitthecke 2x schneiden
- Gehölzrückschnitt freiwachsende Hecke
- Rückschnitt über Kopf (Lichtraumprofil)
- Formschnittgehölz
- Gehölzrückschnitt Einzelgehölz
- Rinnenbord reinigen / Gebäudekante reinigen
- Laub entfernen auf Weg
- Kiesfläche / Kiesweg
- Pflaster-, Asphalt-, Plattenbeläge
- Fallschutz-Rasengitter / Fallschutzplatten
- Rasengitterbelag
- Spiele sand / Fallschutzkies / Fallschutz-Rindenmulch
- Entwässerung: Punkteinläufe / Rinnen mit Rost
- Brunnen
- Bänke, Tische
- Umgrenzung Grabfelder (Friedhof)

- SB Pflege von Straßenbegleitgrün
- SP Spielplatzpflege
- LS Liegenschaften - Schule
- LW Liegenschaften - Feuerwehr
- LP Liegenschaften - Pfarrgarten
- LI Liegenschaften - Sonstiges
- PL Landschaftspflege
- GW Gewässerpflege

N
W O
S

Projekt: VN: S3/III-3c 2026-17 Grünflächenpflege Stadt Bad Kissingen (inkl. Stadtteile) Pflegezeitraum 2027-2028		Auftraggeber: Stadt Bad Kissingen Rathausplatz 1 97688 Bad Kissingen	
Planinhalt: Los 5 GARITZ: PFLEGEPLAN, Garitz 8		Service-Management 0971-807-3350	gez. _____
Planung:		Plannummer: L5.1.8	Index:
		Maßstab: 1:1.000	Stand: 29.09.2026