



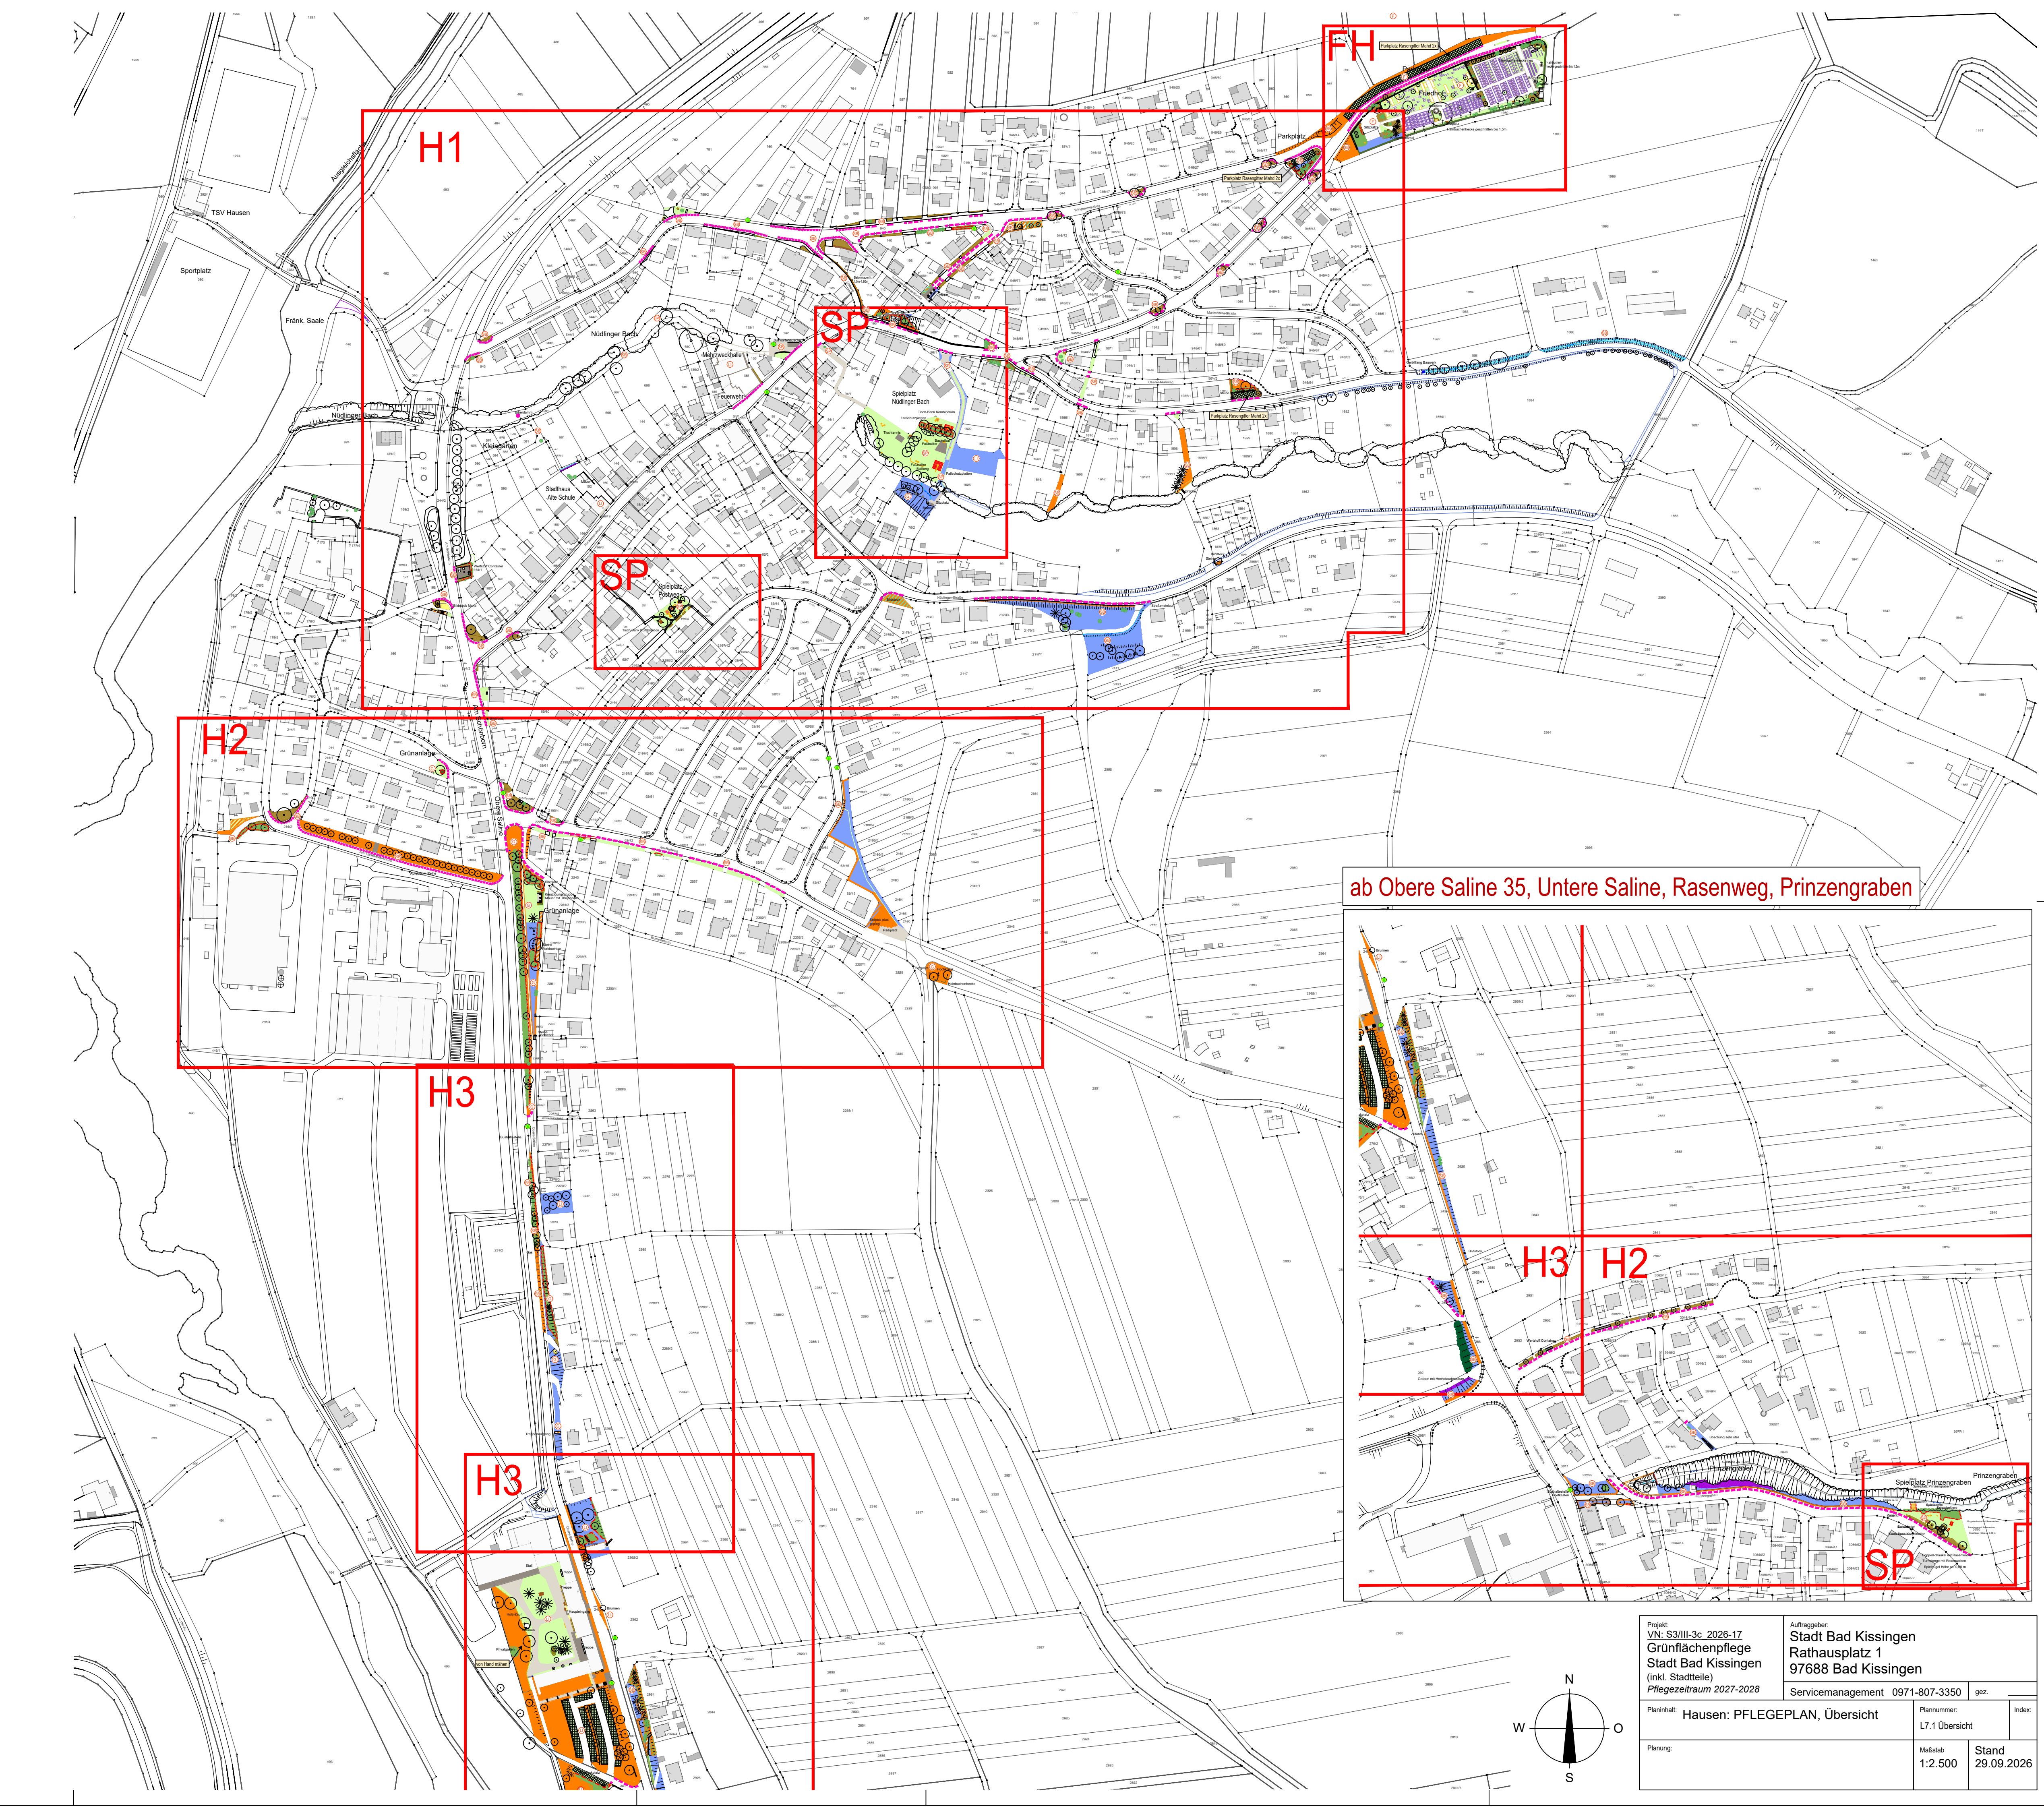

ab Obere Saline 35, Untere Saline, Rasenweg, Prinzengraben

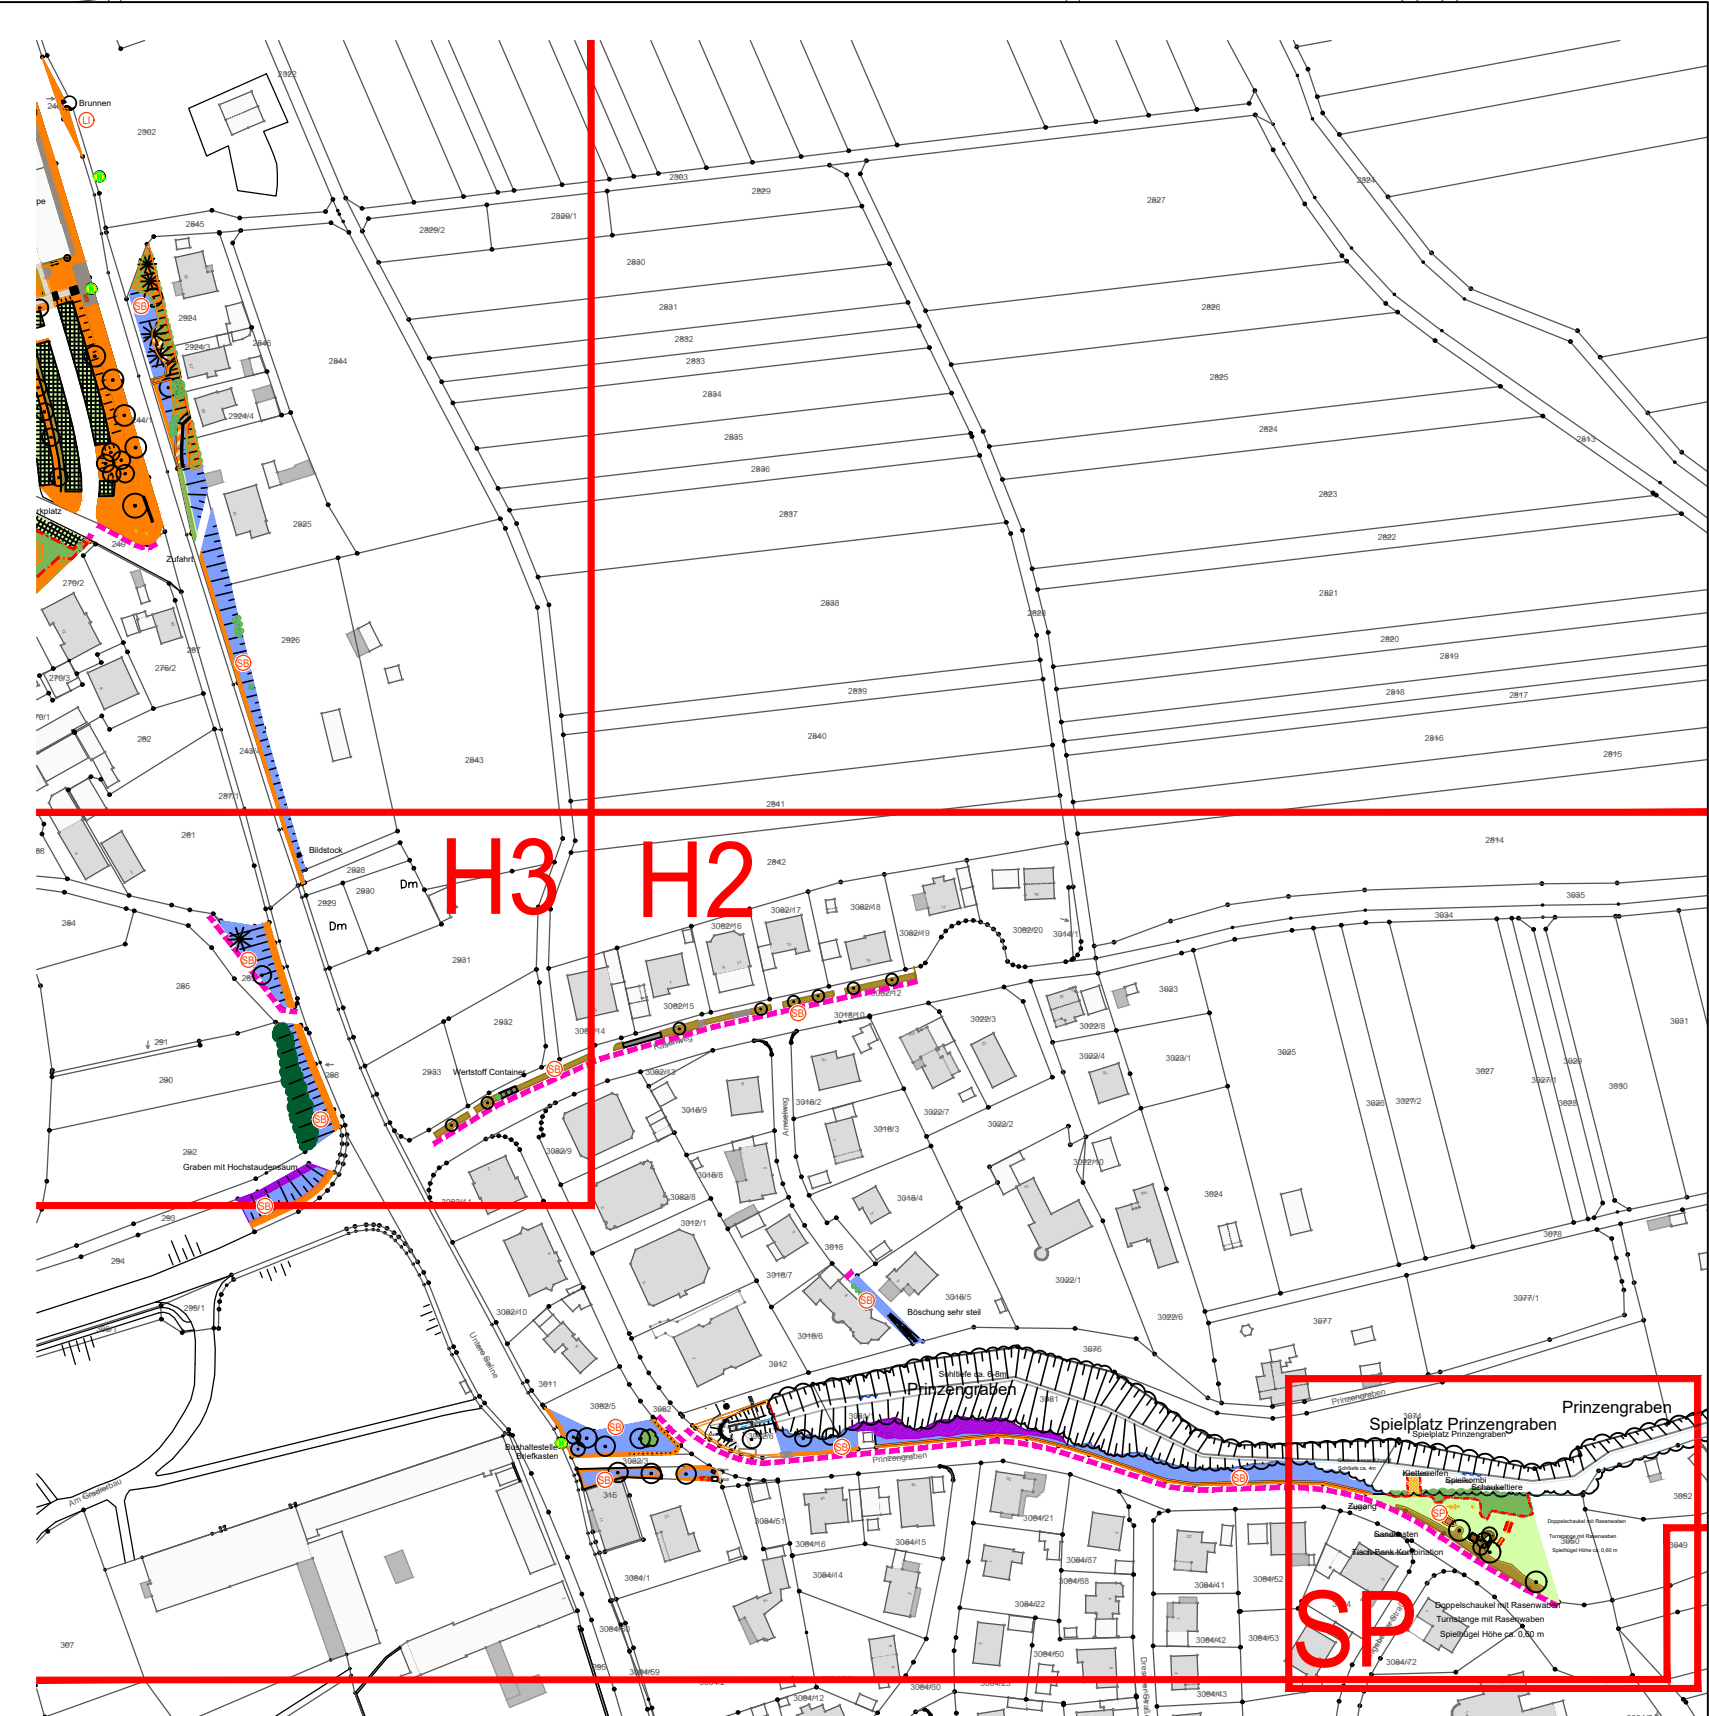

Projekt: VN: S3/III-3c_2026-17 Grünflächenpflege Stadt Bad Kissingen (inkl. Stadtteile) Pflegezeitraum 2027-2028		Auftraggeber: Stadt Bad Kissingen Rathausplatz 1 97688 Bad Kissingen Servicemanagement 0971-807-3350		gez.
Planinhalt: Hausen: PFLEGEPLAN, Übersicht		Plannummer: L7.1 Übersicht	Index:	
Planung:		Maßstab: 1:2.500	Stand: 29.09.2026	