

Hausen 2

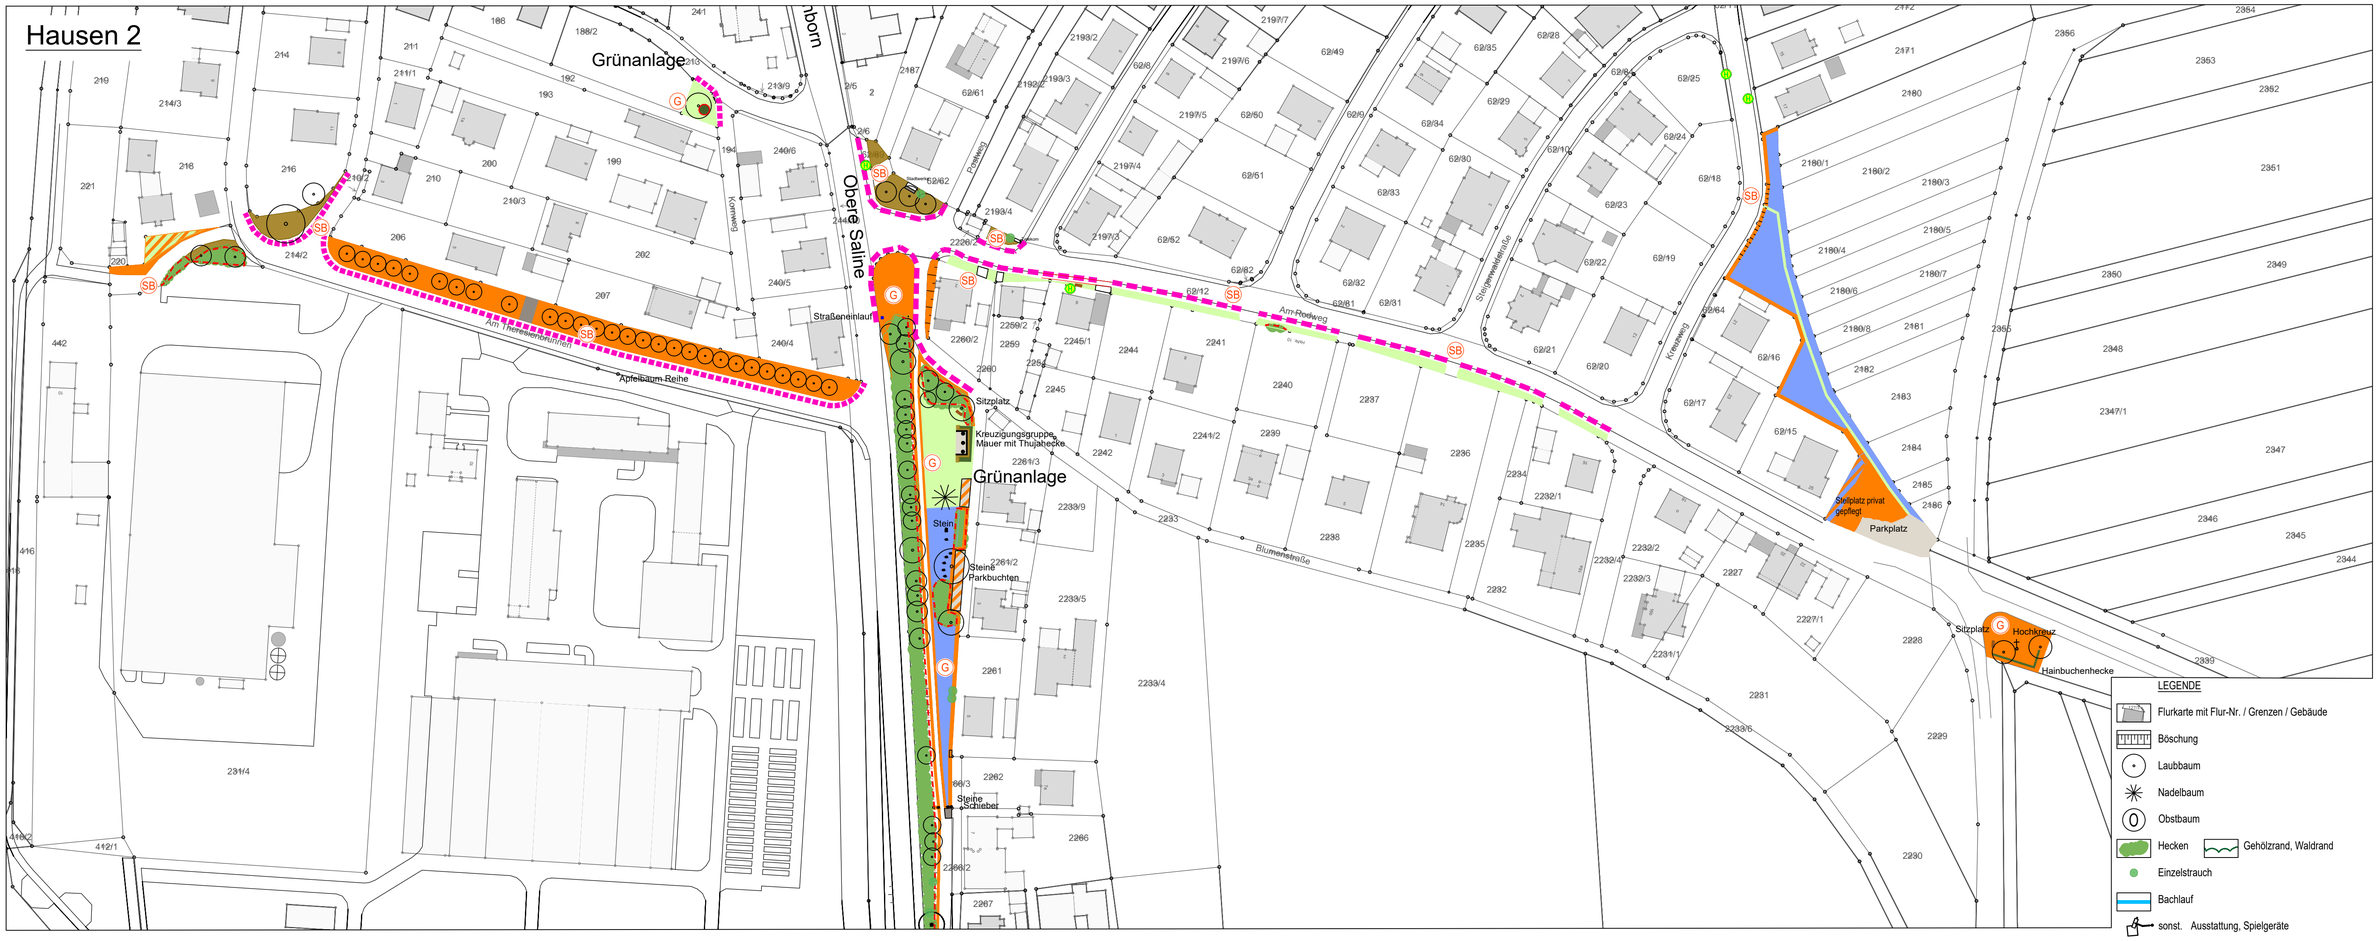

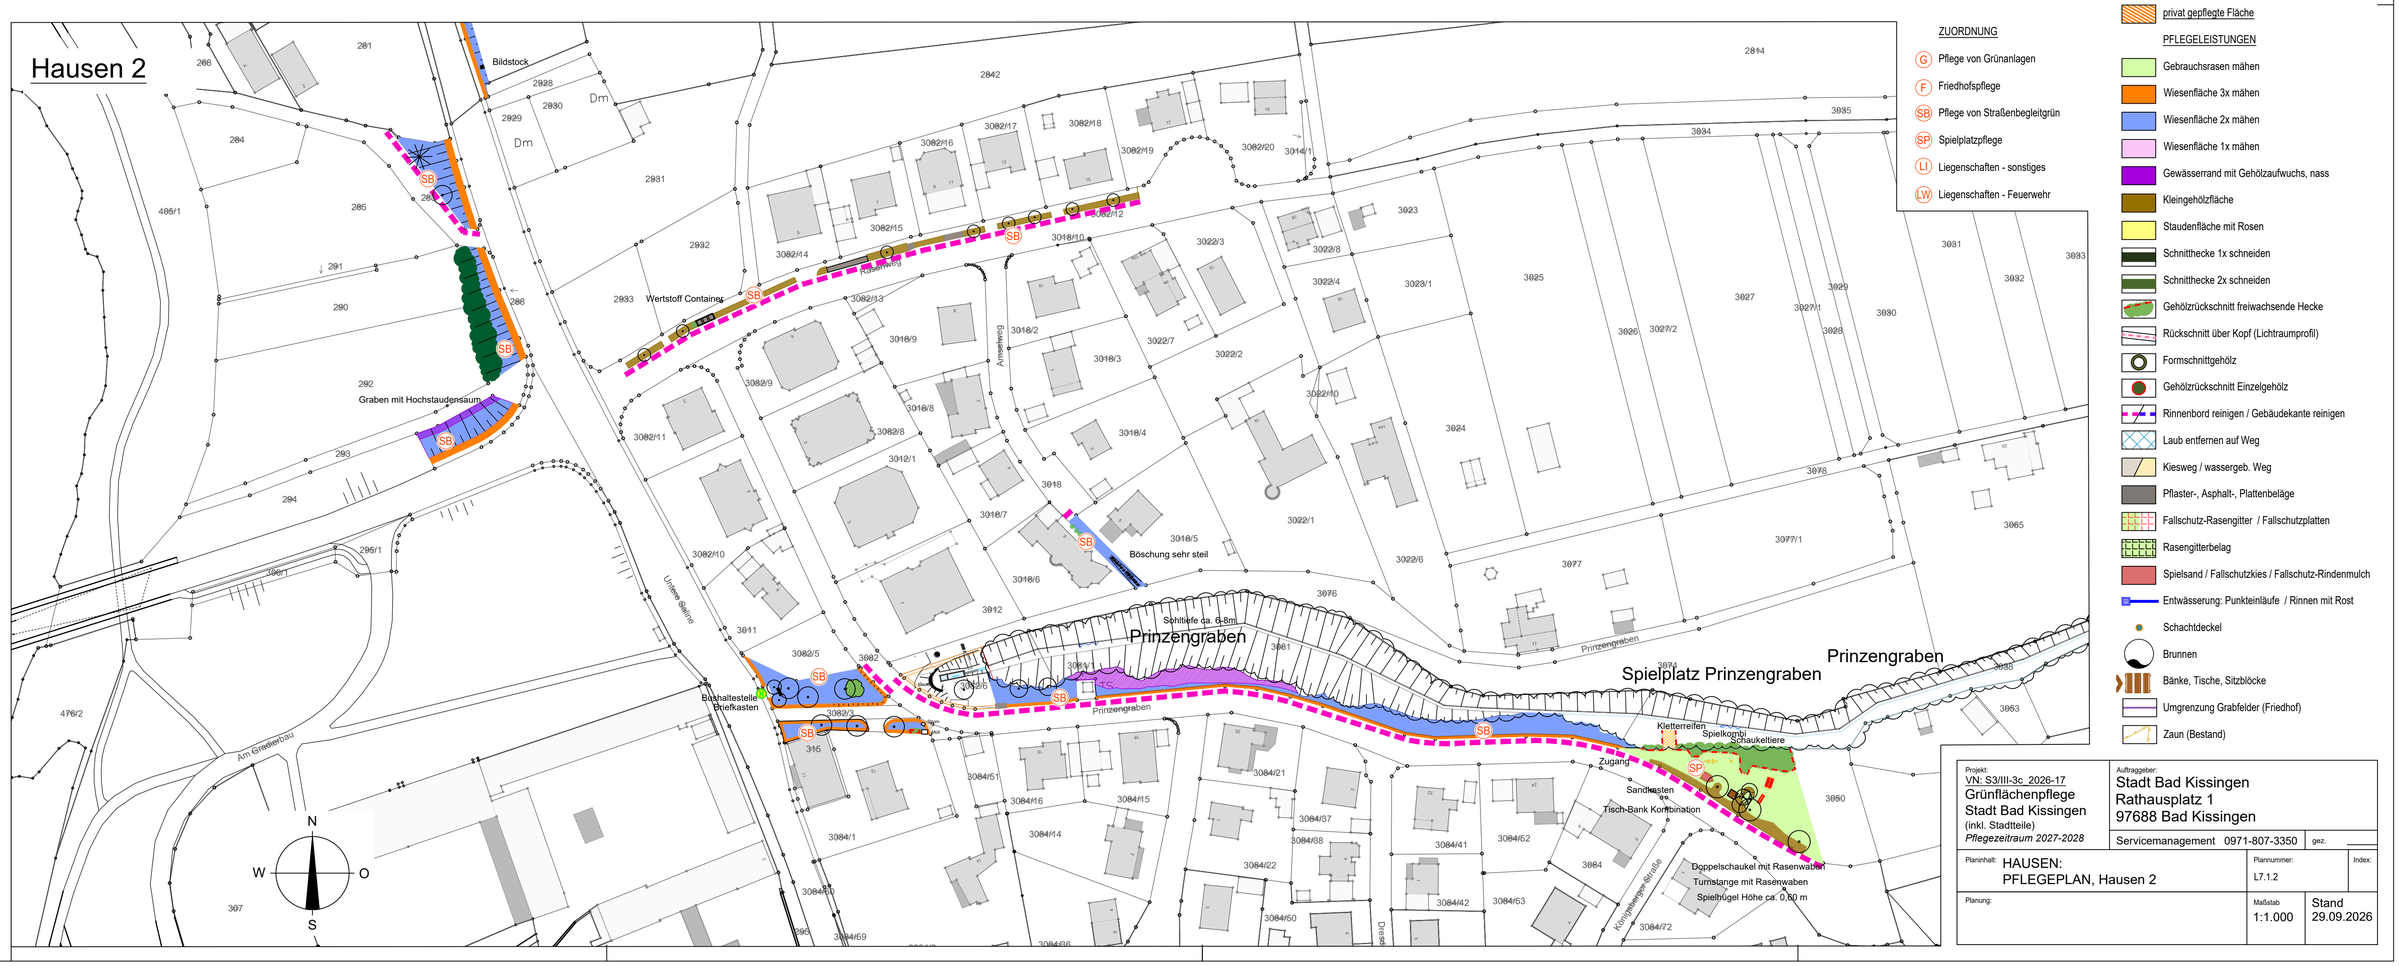

ZUORDNUNG

- (G) Pflege von Grünanlagen
- (F) Friedhofspflege
- (SB) Pflege von Straßenbegleitgrün
- (SP) Spielplatzpflege
- (LI) Liegenschaften - sonstiges
- (LW) Leigenschaften - Feuerwehr

LEGENDE

- Flurkarte mit Flur-Nr. / Grenzen / Gebäude
- Böschung
- Laubbaum
- Nadelbaum
- Obstbaum
- Hecken / Gehölzrand, Waldrand
- Einzelstrauch
- Bachlauf
- sonst. Ausstattung, Spielgeräte
- privat gepflegte Fläche

PFLEGELEISTUNGEN

- Gebrauchsrasen mähen
- Wiesenfläche 3x mähen
- Wiesenfläche 2x mähen
- Wiesenfläche 1x mähen
- Gewässerrand mit Gehölzaufwuchs, nass
- Kleingehölzfläche
- Staudenfläche mit Rosen
- Schnitthecke 1x schneiden
- Schnitthecke 2x schneiden
- Gehölzrückschnitt freiwachsende Hecke
- Rückschnitt über Kopf (Lichtraumprofil)
- Formschnittgehölz
- Gehölzrückschnitt Einzelgehölz
- Rinnenbord reinigen / Gebäudekante reinigen
- Laub entfernen auf Weg
- Kiesweg / wassergeb. Weg
- Pflaster-, Asphalt-, Plattenbeläge
- Fallschutz-Rasengitter / Fallschutzplatten
- Rasengitterbelag
- Spielsand / Fallschutzkies / Fallschutz-Rindenmulch
- Entwässerung: Punkteinläufe / Rinnen mit Rost
- Schachtdeckel
- Brunnen
- Bänke, Tische, Sitzblöcke
- Umgrenzung Grabfelder (Friedhof)
- Zaun (Bestand)

Projekt: VN: S3/III-3c_2026-17 Grünflächenpflege Stadt Bad Kissingen (inkl. Stadtteile) *Pflegezeitraum 2027-2028*	Auftraggeber: Stadt Bad Kissingen Rathausplatz 1 97688 Bad Kissingen Servicemanagement 0971-807-3350 gez.
Planinhalt: HAUSEN: PFLEGEPLAN, Hausen 2	Plannummer: L7.1.2 — Index:
Planung:	Maßstab 1:1.000 — Stand 29.09.2026