


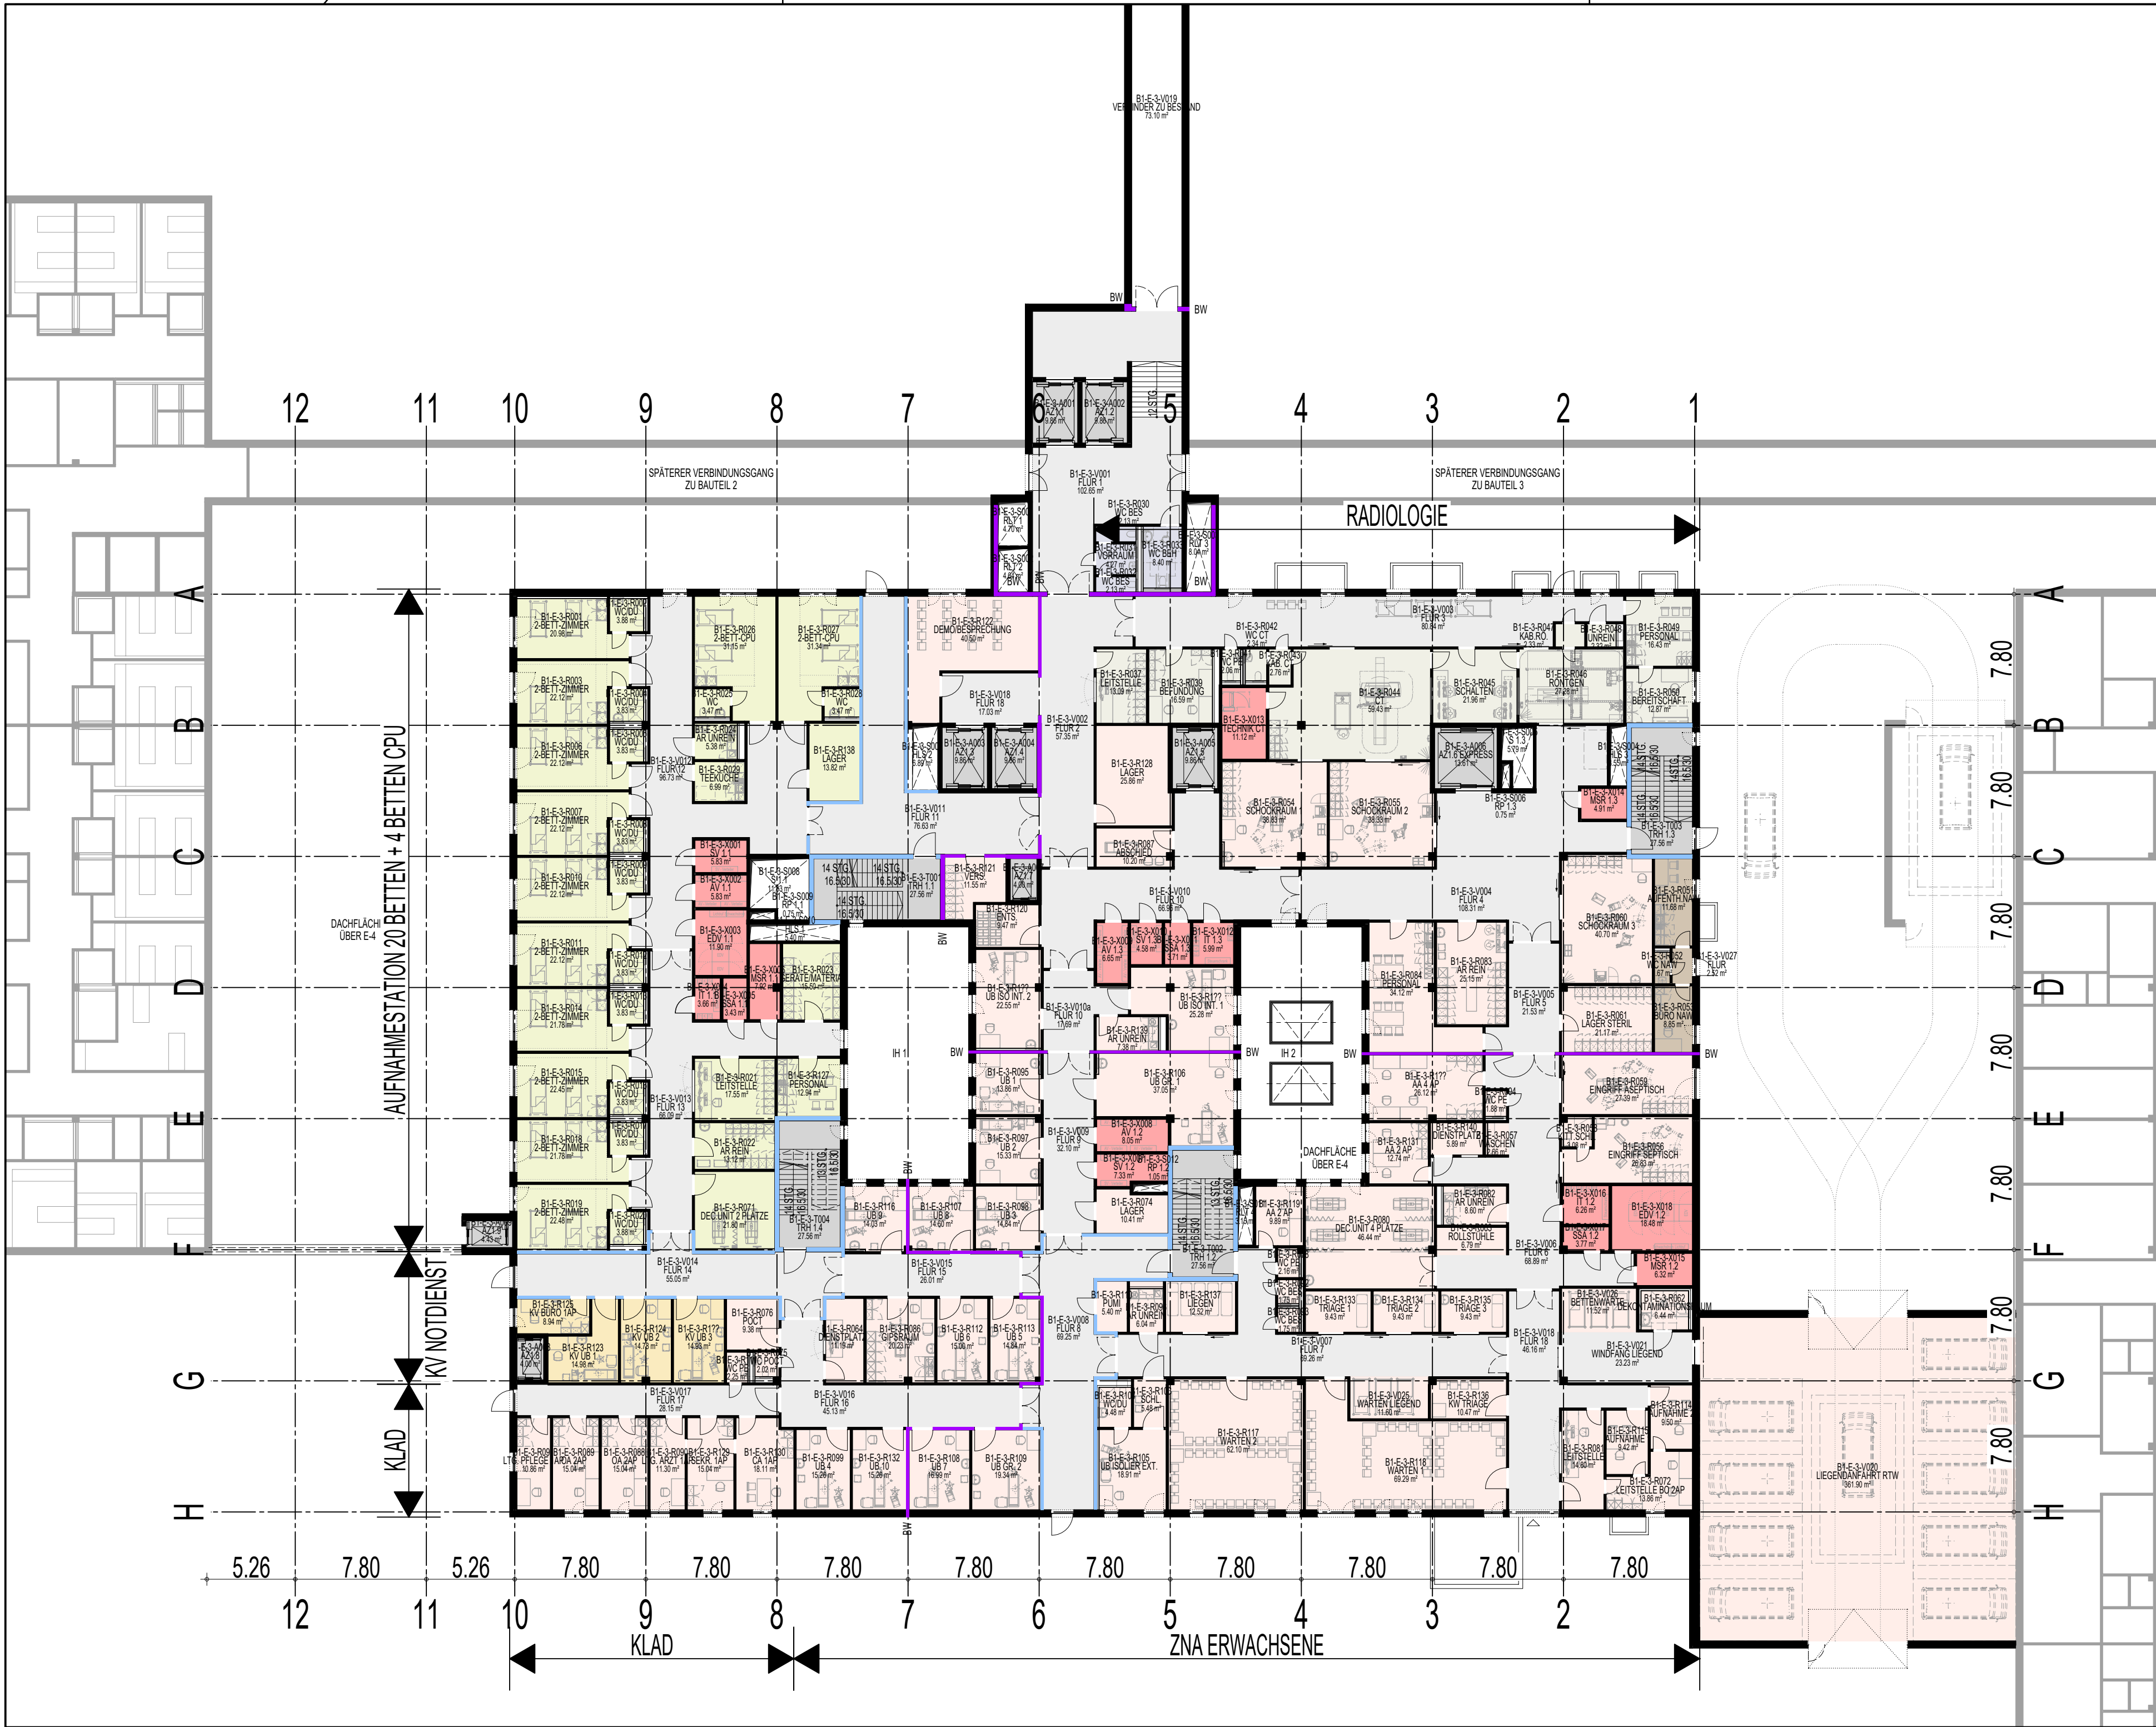

LEGENDE FUNKTIONSBEREICHE

- ÖFFENTLICHER FLUR
- TREPPENHAUS / AUFZUG
- ALLGEMEIN
- TECHNIKRÄUME

EBENE -3

- ZNA ERWACHSENE
- KV-NOTDIENST
- RADIOLOGIE
- AUFNAHMESTATION 20 BETTEN + 4 BETTEN CPU
- RETTUNGSDIENST NAW-FÄHRER

OBJEKT:
KLINIKUM BAYREUTH GmbH
PREUSCHWITZER STR. 101, 95445 BAYREUTH

BAUVORHABEN:
NEUBAU KLINIKUM

BAUHERR:
KLINIKUM BAYREUTH GmbH
PREUSCHWITZER STR. 101
95445 BAYREUTH
TEL.: 0921 / 400 00
mail: poststelle@klinikum-bayreuth.de

PLANER:
**IB PROF. DR.-ING. VOGT
PLANUNGSGESELLSCHAFT MBH**
SCHÖNBACHSTRASSE 2
04299 LEIPZIG
TEL.: 0341/23 30 559
mail: info@ib-prof-vogt-leipzig.de

PLANUNGSPHASE:
ZIELPLANUNG

PLANINHALT:
**GRUNDRISS
BAUTEIL 1
EBENE -3**

GEZEICHNET:	RU	DATUM:	18.02.2026
GEPRÜFT:	VO	MASSSTAB:	1:250
PROJEKT:	IBV	A	1
BT-KH	IBV	A	1
G	BT1	E-3	449
O			

Altplan 2023