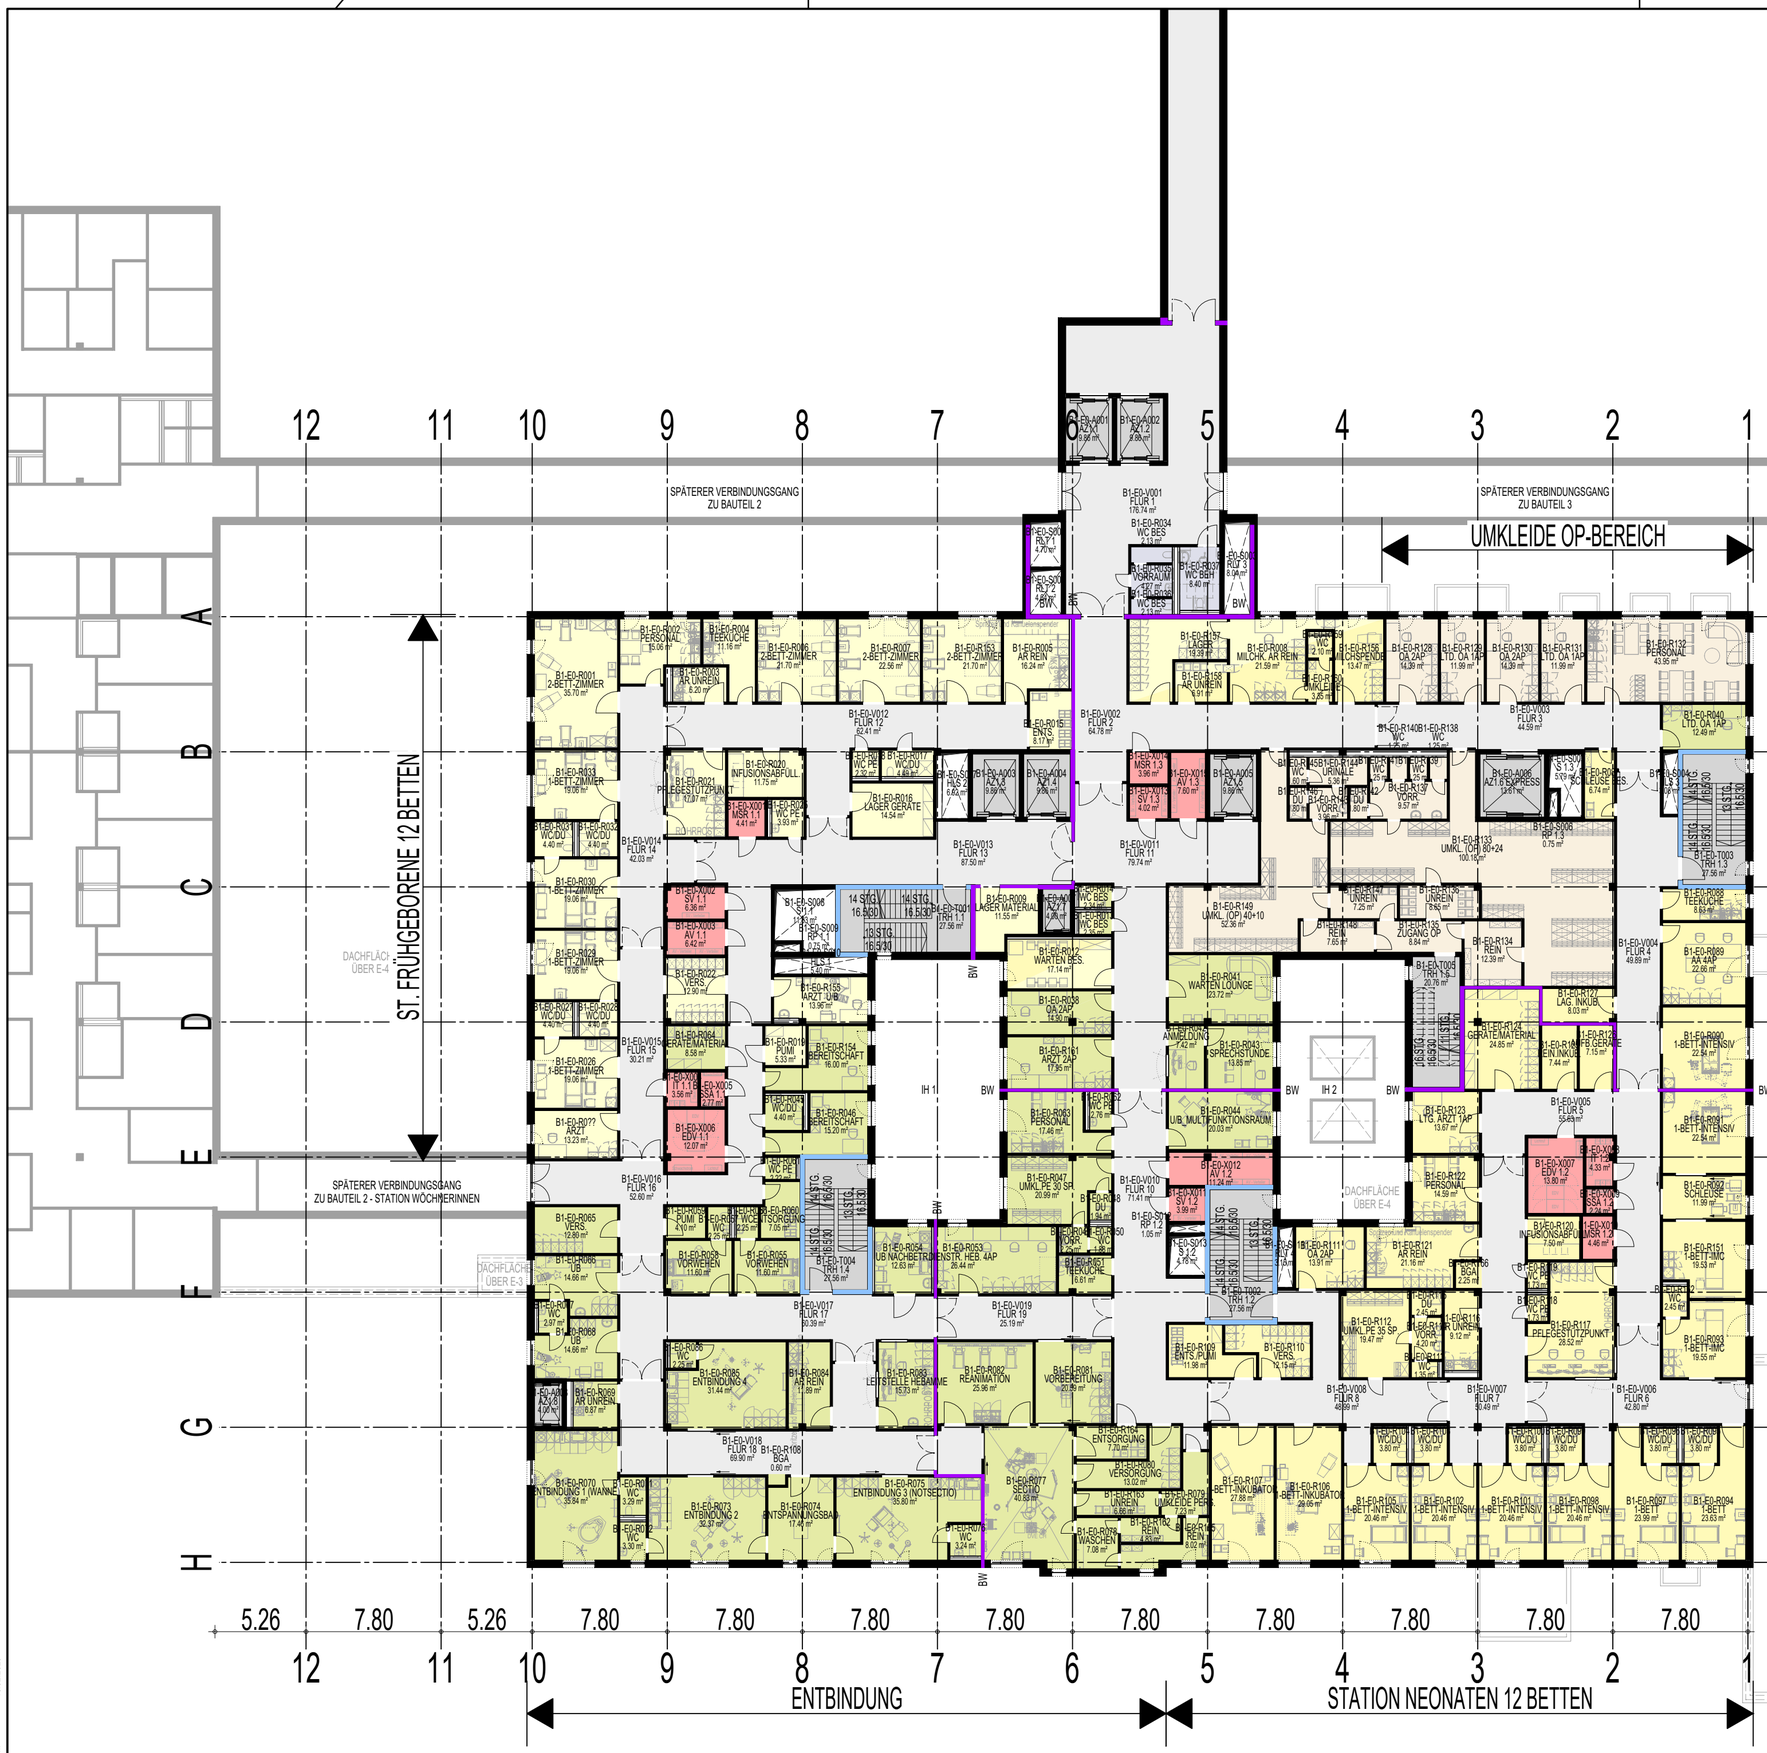


LEGENDE FUNKTIONSBEREICHE

- ÖFFENTLICHER FLUR
- TREPPENHAUS / AUFZUG
- ALLGEMEIN
- TECHNIKRÄUME

EBENE 0

- STATION FRÜHGEBORENE 12 BETTEN
- ENTBINDUNG
- STATION NEONATEN 12 BETTEN
- UMKLEIDEN OP-BEREICH

INDEX	DATUM	ÄNDERUNG
e		
d		
c		
b		
a		

OBJEKT:
KLINIKUM BAYREUTH GmbH
PREUSCHWITZER STR. 101, 95445 BAYREUTH

BAUVORHABEN:
NEUBAU KLINIKUM

BAUHERR:
KLINIKUM BAYREUTH GmbH

PREUSCHWITZER STR. 101
95445 BAYREUTH
TEL.: 0921 / 400 00
mail: poststelle@klinikum-bayreuth.de

PLANER:
IB PROF. DR.-ING. VOGT PLANUNGSGESELLSCHAFT MBH
SCHÖNBACHSTRAßE 2
04299 LEIPZIG
TEL.: 0341/23 30 559
mail: info@ib-prof-vogt-leipzig.de

PLANUNGSPHASE:
ZIELPLANUNG

PLANINHALT:
GRUNDRISS
BAUTEIL 1
EBENE 0

GEZEICHNET:	RU	DATUM:	18.02.2026
GEPRÜFT:	VO	MAßSTAB:	1:250

PROJEKT	PLANART	PHASE	BAUTEILNR.	EBENE	ZEICHNUNGSNR.	INDEX
BT-KH	IBV	A	1	G	BT1	E0	452	0

BAYREUTH KLINIKUM - EP
BT-X-IBV-A-1-05-BT1-E0-452-00-0
Nummer des Planes: 452
Plotdatum: 18.02.2026

H/B = 420 / 594 (0.25m²)

Allplan 2023