


ANSICHT EINGANG

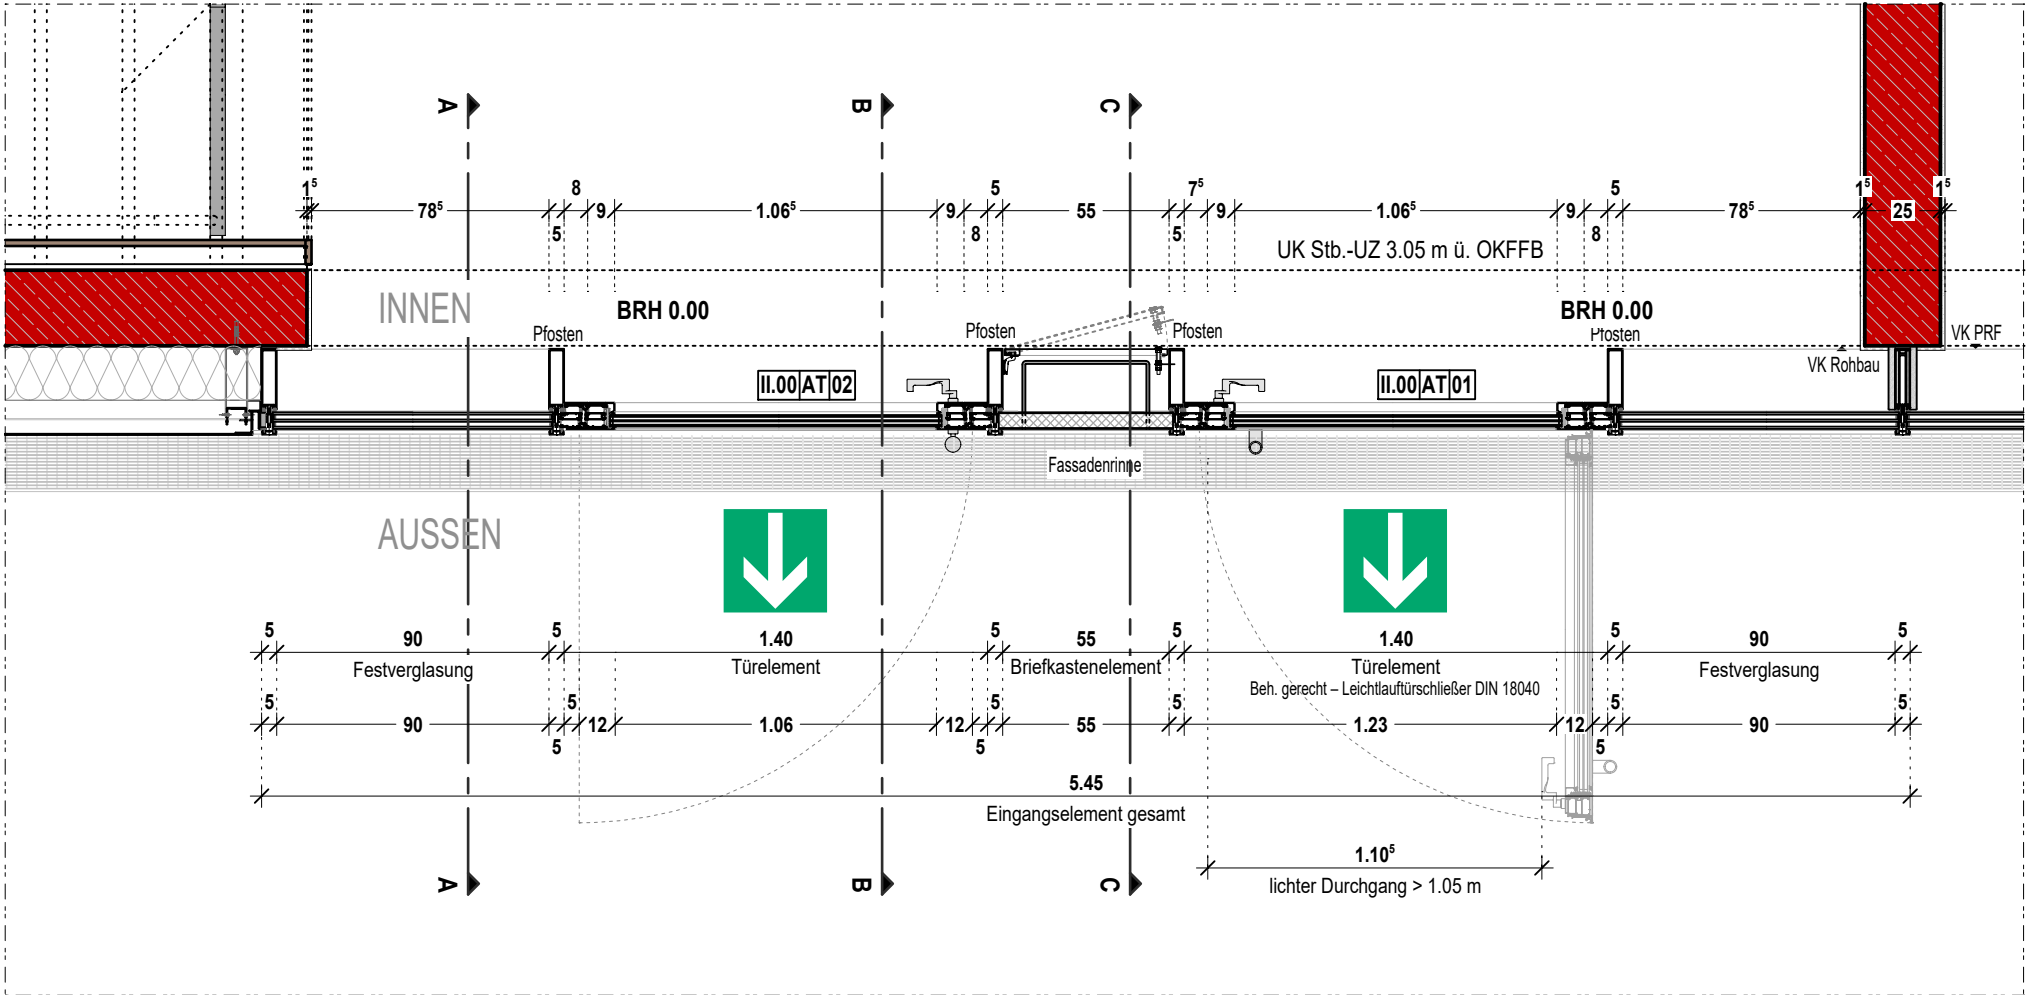

GRUNDRISS EINGANG