
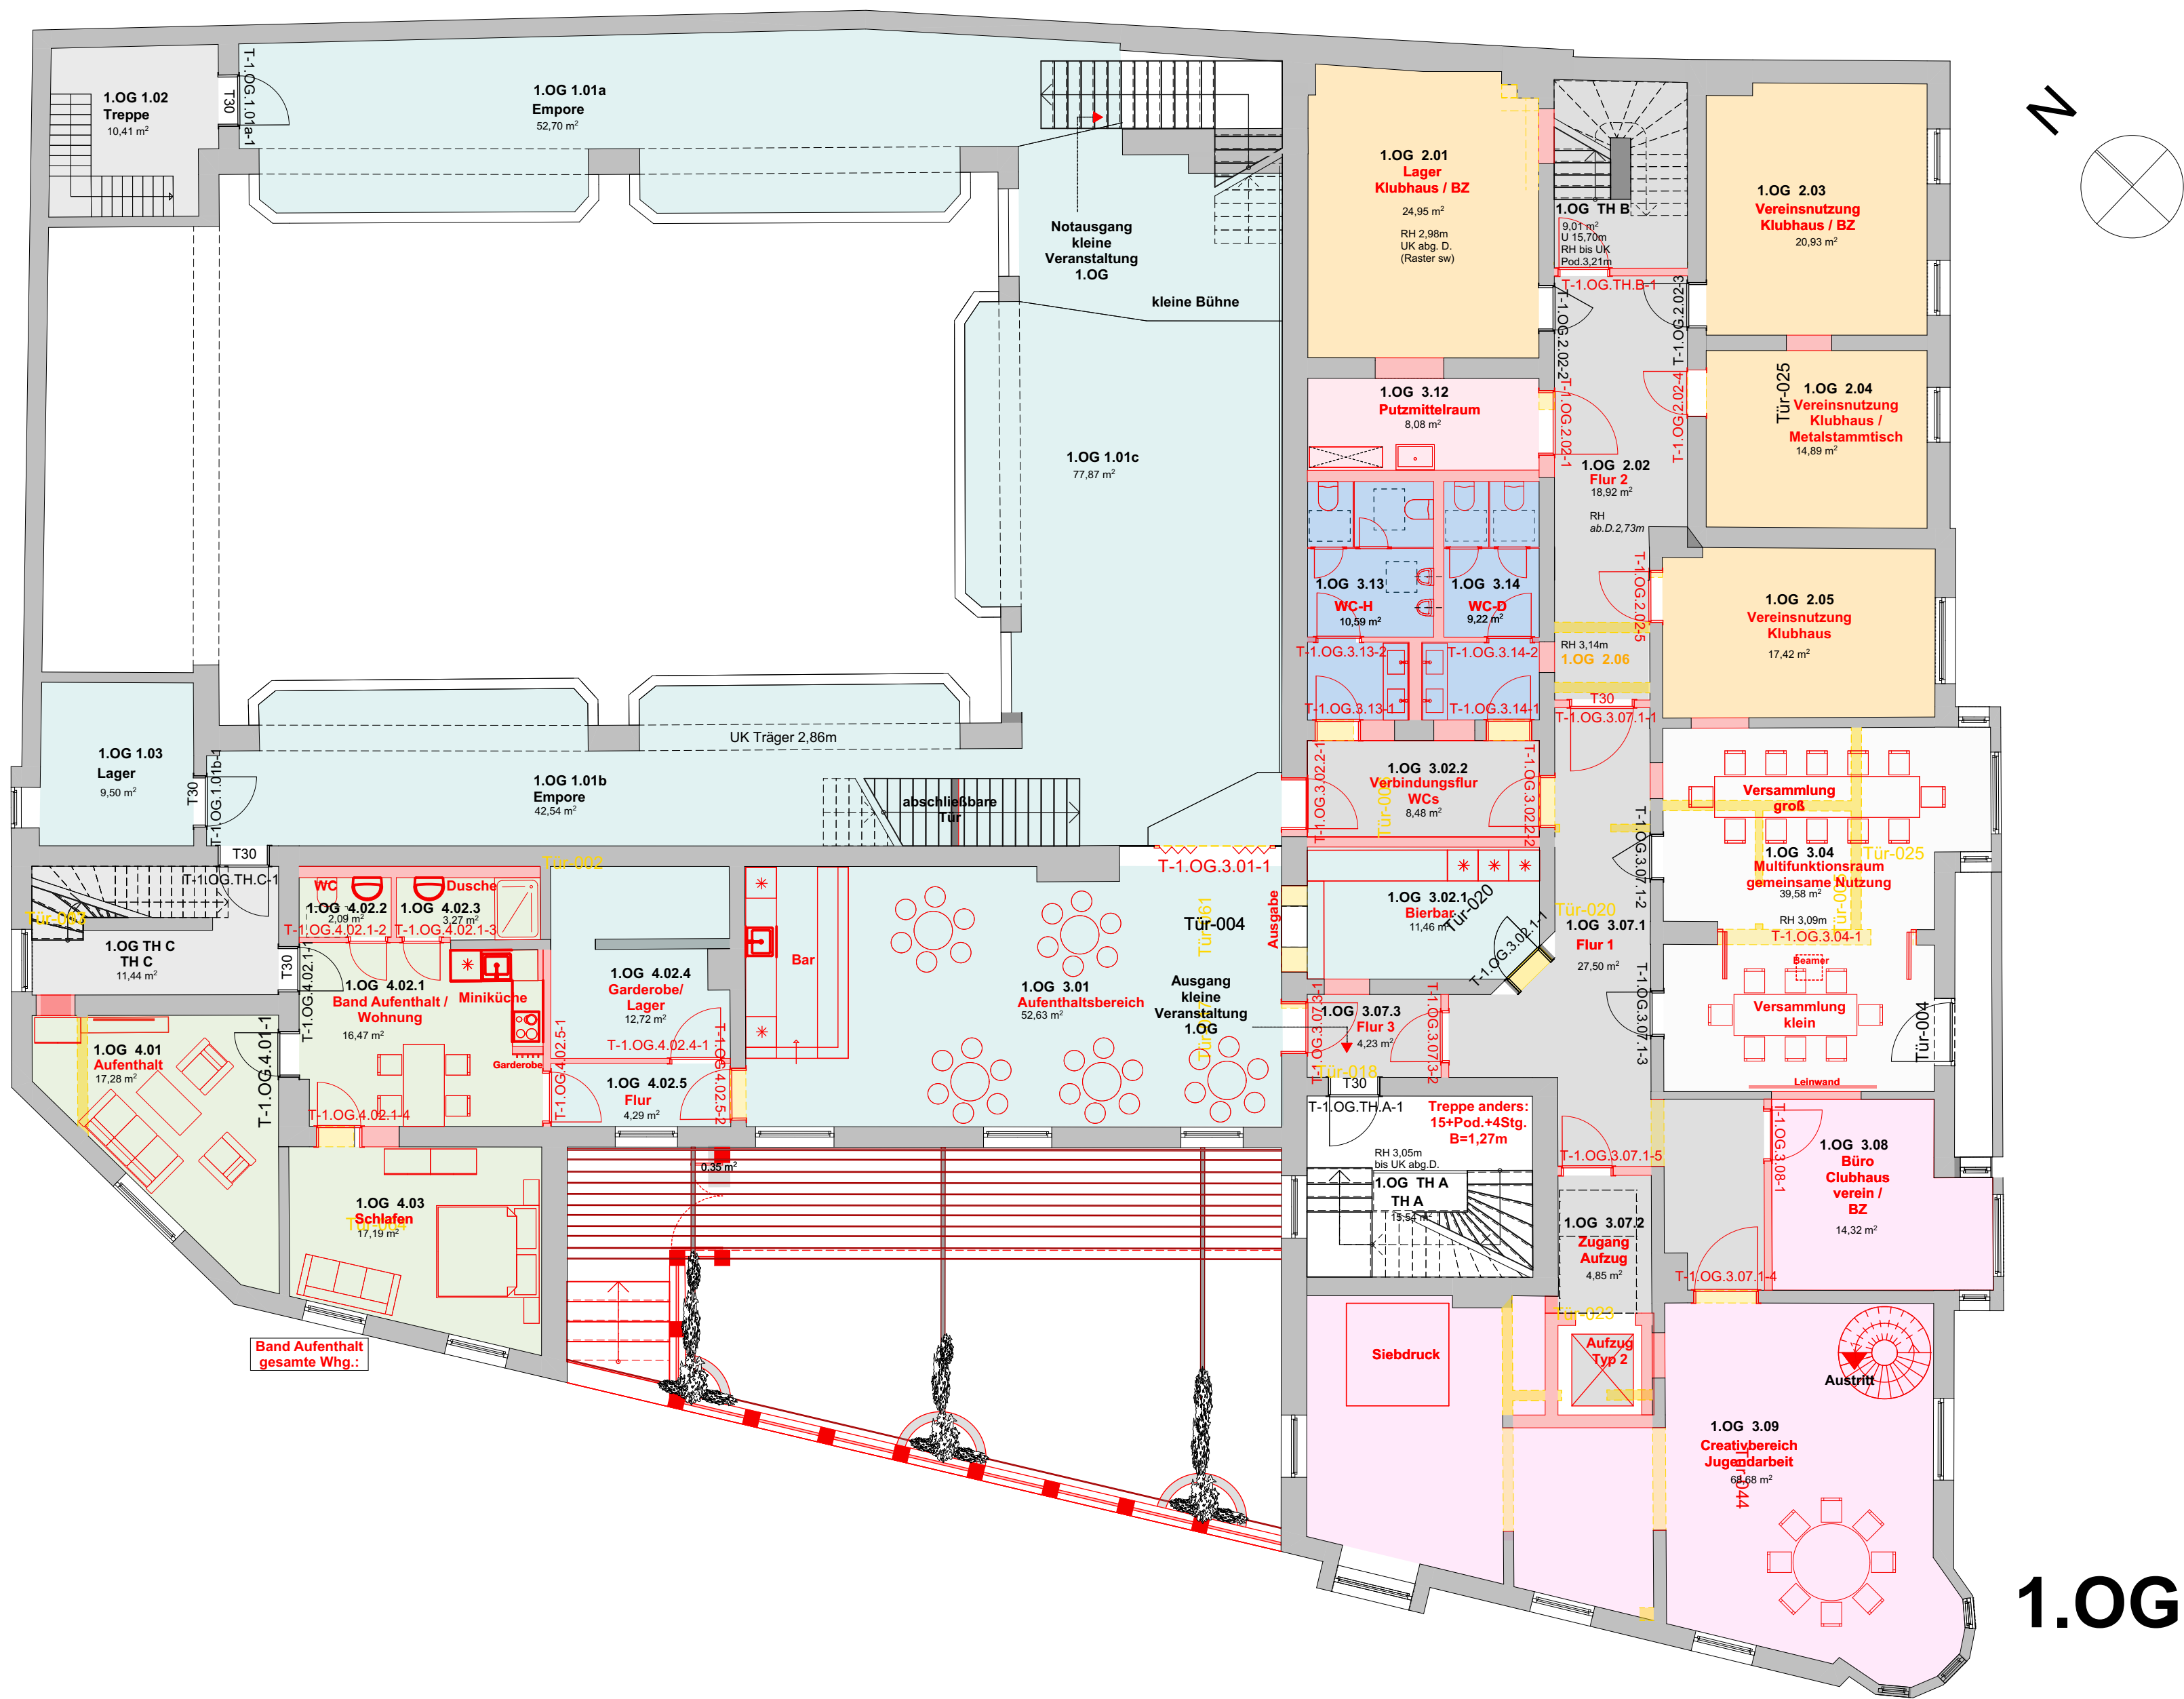


 

Variante nach
Abstimmung Klubhausverein
03.05.2022

LEGENDE							
MATERIALIEN							
	Bestand		Mauerwerk		Holz		gewachsener Boden
	Abbruch		Stahlbeton		Wärmedämm. weich		Kapillarbrech. Schicht
	Neubau		Beton unbewehrt		Wärmedämm. hart		Verfüllung
			Gipskarton		Leichtestrich		Füllung der Decken
ABKÜRZUNGEN							
BRH	Brüstungshöhe roh	H (h)	Höhe	PA	Potential-Ausgleich	STB	Stahlbeton
BS	Blitzschutz	IS	Insektenschutz	PV	Potential-Verbindung	UD	Unterdecke
BSH	Brettschichtholz	JAL	Jalousie	RA	Ringanker	UK	Unterkannte
D	Durchmesser	K	Kämpfer	RBPL	Rohbodenplatte	UZ	Überzug
d	Dicke	KB	Kernbohrung	RD	Rohdecke	ÜZ	Überzug
DD	Deckendurchbruch	MAR	Markise	RFB	Rohfußboden	VK	Vorderkante
FFB	Fertig-Fußboden	MW	Mauerwerk	raumb	raumhoch	VW	Vorwand
FD	Fußbodendurchbruch	NH	Nadelholz	ROL	Rollladen	WD	Wanddurchbruch
FT	Fertigteile	OK	Oberkante	S	Scheitel	WS	Wandschlitz
G	Gelände	OKF	Oberkante fertig	SL	Schiebeladen	-E	Bedienung elektrisch
GK	Gipskarton	OKR	Oberkante roh	SLZ	Sauberlaufzone	-M	Bedienung manuell
MEDIENT							
	SB ELT/Straßenbeleucht.		HZ Heizleitung		DN 150 Drainageleitung		--- Leerrohr
	ELT ELT/Starkstromkabel		TW DN Trinkwasserleitung		DN 150 Leitung BESTAND		--- Fundamentender
	FW Fernwärme		BW DN Brauchwasserleitung		DN 150 Leitung NEU		⏏ Erdung PA-Ausgleich
	GAS Erdgasleitung		RW DN 150 Regenwasserleitung		DN 150 Schacht BESTAND		— Flurstücksgrenze
	T Com Telekommunikation		SW DN 150 Schmutzwasserleitung		DN 150 Schacht NEU		
BEGRÜNNUNG							
	Grünflächen		Schnitthecke NEU		Baum Bestand		±0,00 Höhe Bestand
	Wegeflächen		Zaun 2-seitig bepflanzt		Baum NEU		±0,00 Höhe NEU
	Pflasterflächen		Sträucher Bestand		Baumfällung		

Höhenbezug OKFFB EG 0,00=.....m ü.NHN

BRÜCKNER - INGENIEURE		
Dipl.-Bauing. Thomas Brückner Gerhart - Hauptmann - Str. 15 07318 Saalfeld		
Tel: 03671 - 45 794 - 0 Fax: 03671 - 45 794 - 94 e-mail: info@bi-plan.de Web: www.bi-plan.de		
ÜBERSICHT:	BAUHERR:	
	Stadt Saalfeld -Hochbauamt- Am Markt 1 07318 Saalfeld	
BAUVORHABEN:	UNTERSCHRIFT BAUHERR:	UNTERSCHRIFT PLANER:
Machbarkeitsstudie / Nutzungskonzept Klubhaus der Jugend in Saalfeld/Saale Breitscheidstraße 1 07318 Saalfeld		
PLANUNGSSTUFE:	PLAN-ERSTELLUNGSDATUM:	INDEX-DATUM:
Grundlagenermittlung	03.05.2022	
ZEICHNUNG:	BEARBEITER:	MASSTAB:
	CS	M 1:100
	ZEICHNUNGSNR. INTERN:	
Grundriss 1.OG	2223B-3-G.03	