


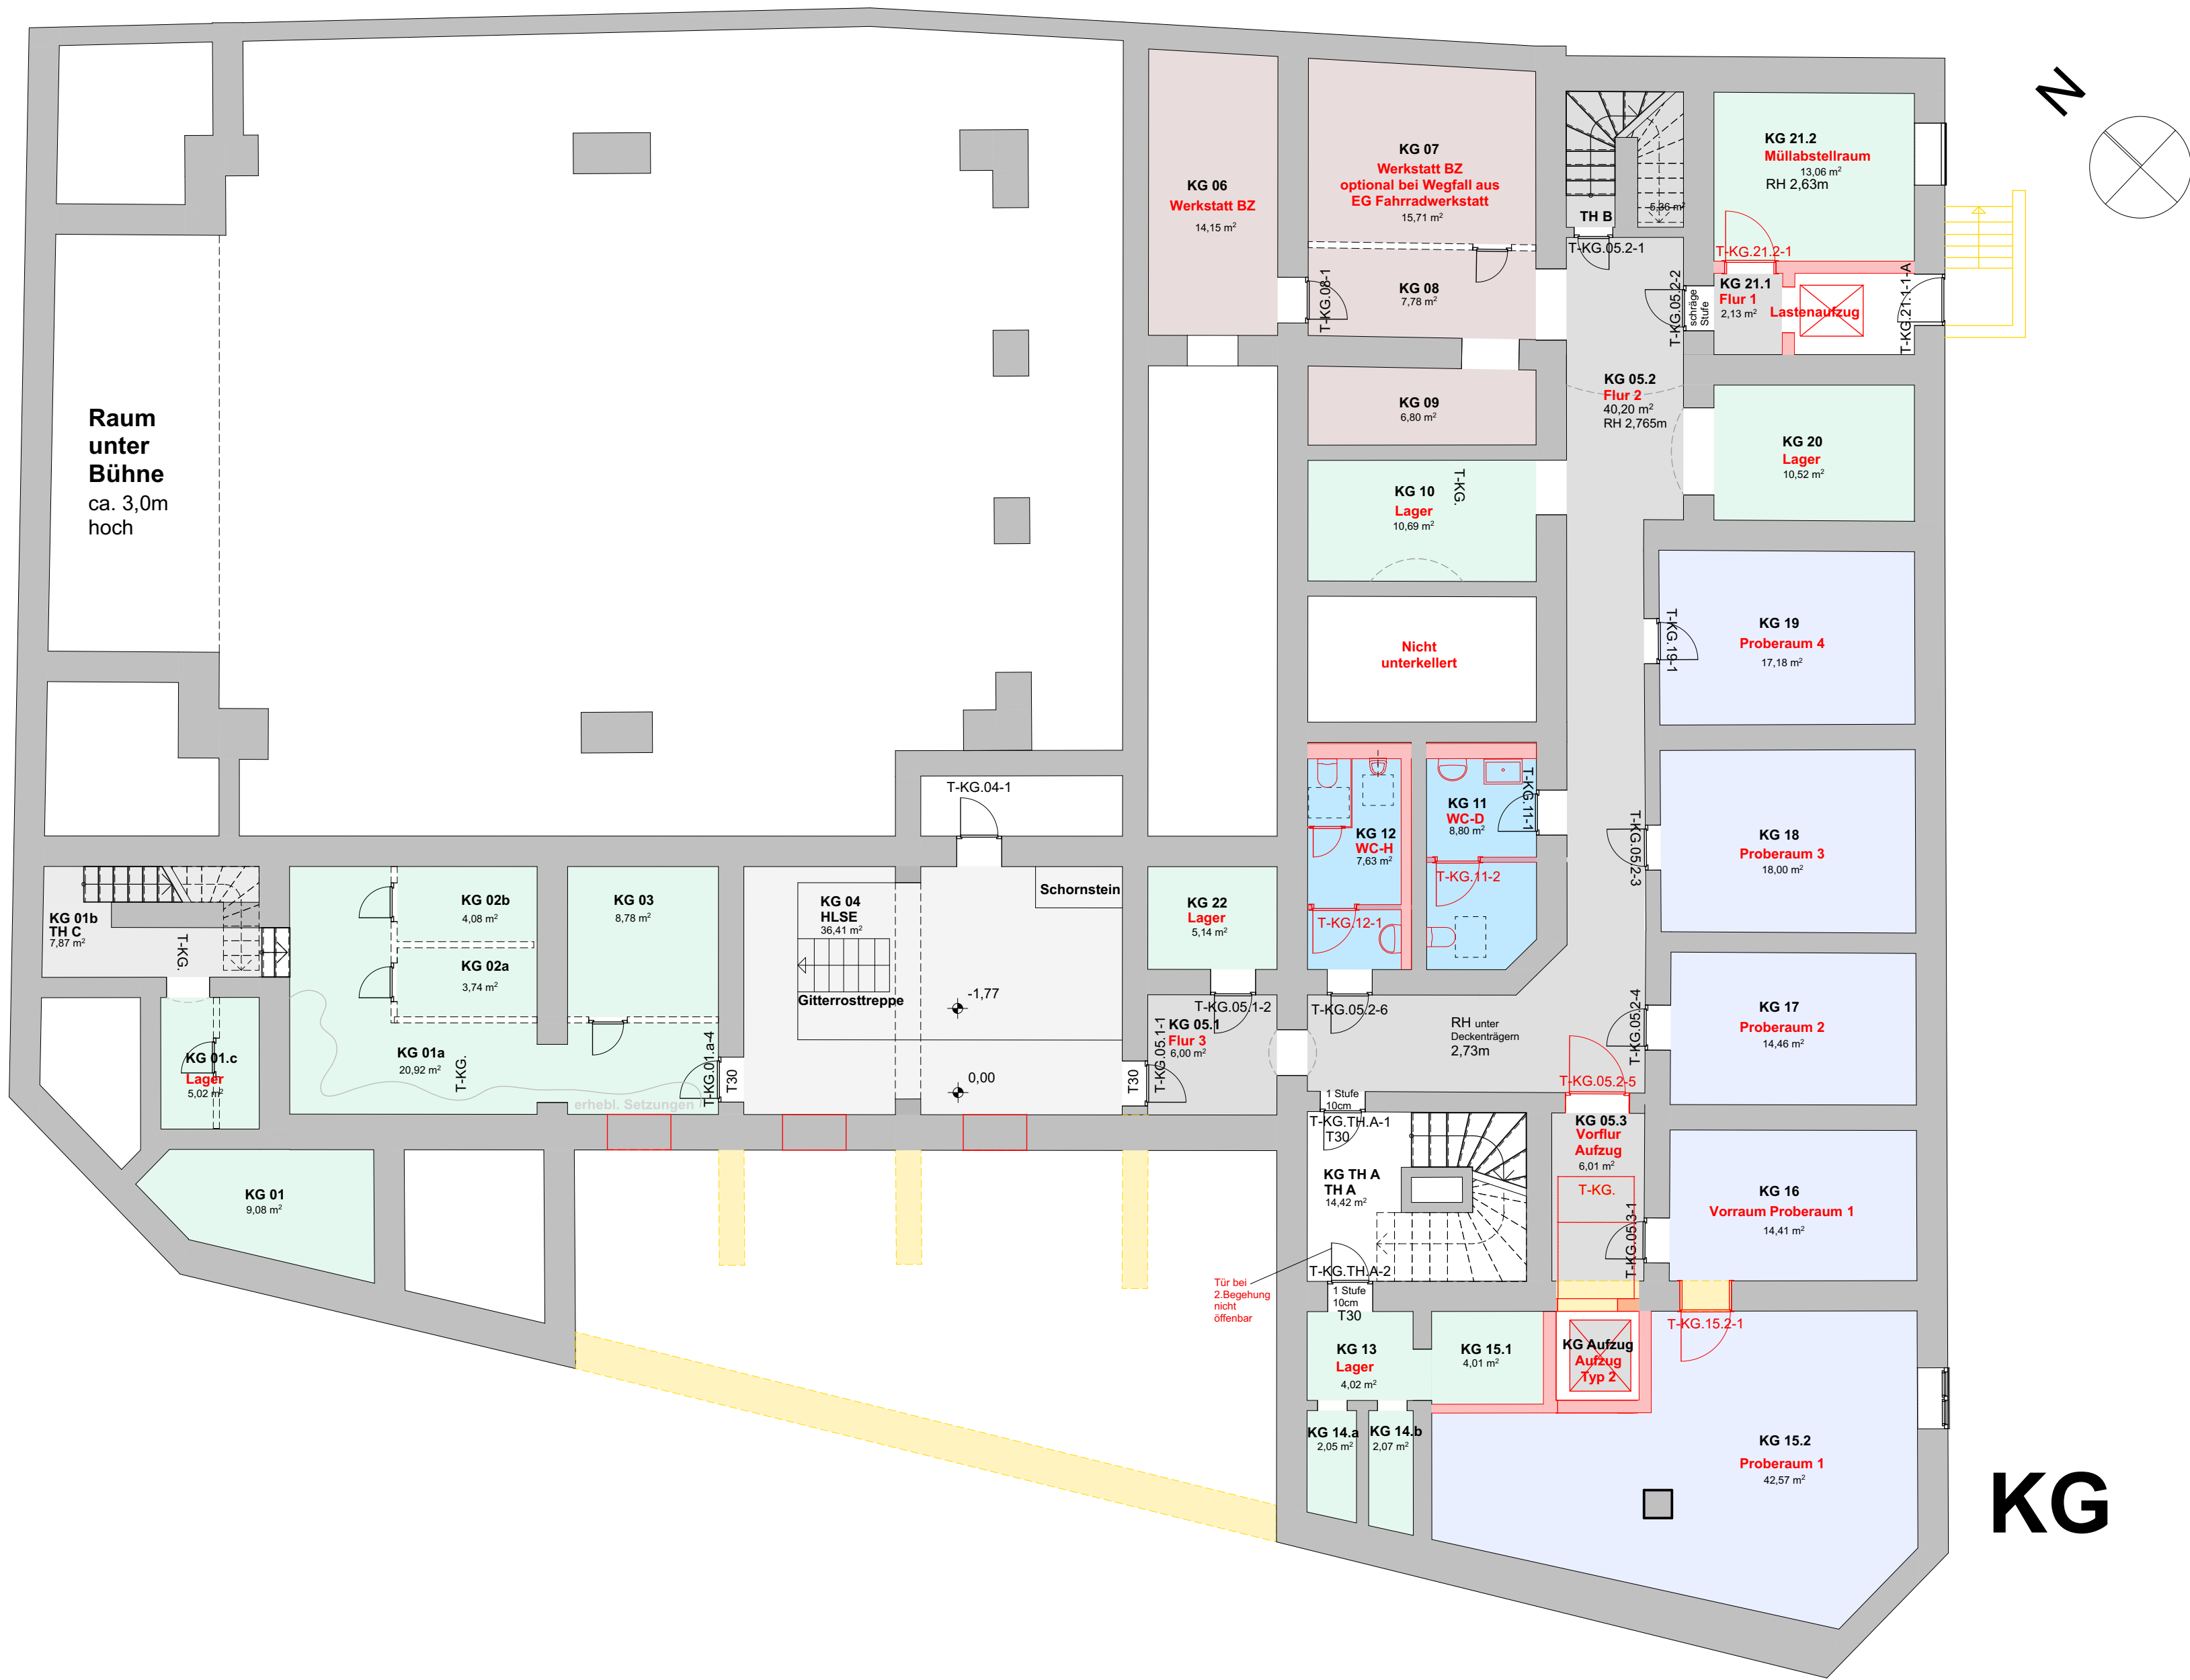

LEGENDE										
MATERIALIEN										
	Bestand		Mauerwerk		Holz		gewachsener Boden			
	Abbruch		Stahlbeton		Wärmedämm. weich		Kapillarbrech. Schicht			
	Neubau		Beton unbewehrt		Wärmedämm. hart		Verfüllung			
	Gipskarton		Leichtestrich		Füllung der Decken					
ABKÜRZUNGEN										
BRH	Brüstungshöhe roh	H (h)	Höhe	PA	Potential-Ausgleich	STB	Stahlbeton			
BS	Blitzschutz	IS	Insekzenschutz	PV	Potential-Verbindung	UD	Unterdecke			
BSH	Brettschichtholz	JAL	Jalousie	RA	Ringanker	UK	Unterkannte			
D	Durchmesser	K	Kämpfer	RBPL	Rohbodenplatte	UZ	Unterzug			
d	Dicke	KB	Kernbohrung	RD	Rohdecke	ÜZ	Überzug			
DD	Deckendurchbruch	MAR	Markise	RFB	Rohfußboden	VK	Vorderkannte			
FFB	Fertig-Fußboden	MW	Mauerwerk	raumb.	raumhoch	VW	Vorwand			
FD	Fußbodendurchbruch	NH	Nadelholz	ROL	Rollläden	WD	Wanddurchbruch			
FT	Fertigteile	OK	Oberkannte	S	Scheitel	WS	Wandschlitz			
G	Gelände	OKF	Oberkannte fertig	SL	Schiebeladen	-E	Bedienung elektrisch			
GK	Gipskarton	OKR	Oberkannte roh	SLZ	Sauberlaufzone	-M	Bedienung manuell			
MEDIEN										
	SB	ELT/Straßenbeleucht.		HZ	Heizleitung		DN 150	Drainageleitung		Leerrohr
	ELT	ELT/Starkstromkabel		TW DN	Trinkwasserleitung		DN 150	Leitung BESTAND		Fundamentender
	FW	Fernwärme		BW DN	Brauchwasserleitung		DN 150	Leitung NEU		Erdung PA-Ausgleich
	GAS	Erdgasleitung		RW DN 150	Regenwasserleitung			Schacht BESTAND		Flurstücksgrenze
	T Com	Telekommunikation		SW DN 150	Schmutzwasserleitung			Schacht NEU		
BEGRÜNUNG										
	Grünflächen		Schnitthecke NEU		Baum Bestand		±0,00	Höhe Bestand		
	Wegeflächen		Zaun 2-seitig bepflanzt		Baum NEU		±0,00	Höhe NEU		
	Pflasterflächen		Sträucher Bestand		Baumfällung					

Höhenbezug OKFFB EG 0,00=.....m ü.NHN

BRÜCKNER - INGENIEURE

Dipl.-BauIng. Thomas Brückner
Gerhart - Hauptmann - Str. 15
07318 Saalfeld

Tel: 03671 - 45 794 - 0
Fax: 03671 - 45 794 - 94
e-mail: info@bi-plan.de
Web: www.bi-plan.de

ÜBERSICHT:

BAUHERR:
Stadt Saalfeld
-Hochbauamt-
Am Markt 1
07318 Saalfeld

BAUVORHABEN:
Machbarkeitsstudie / Nutzungskonzept
Klubhaus der Jugend in Saalfeld/Saale
Breitscheidstraße 1
07318 Saalfeld

UNTERSCHRIFT BAUHERR:

UNTERSCHRIFT PLANER:

PLANUNGSSTUFE:
Grundlagenermittlung

PLAN-ERSTELLUNGSDATUM:
03.05.2022

BEARBEITER:
CS

ZEICHNUNGSNR. INTERN:

INDEX-DATUM:
MASSTAB:
M 1:100

Grundriss KG

2223B-3-G.01