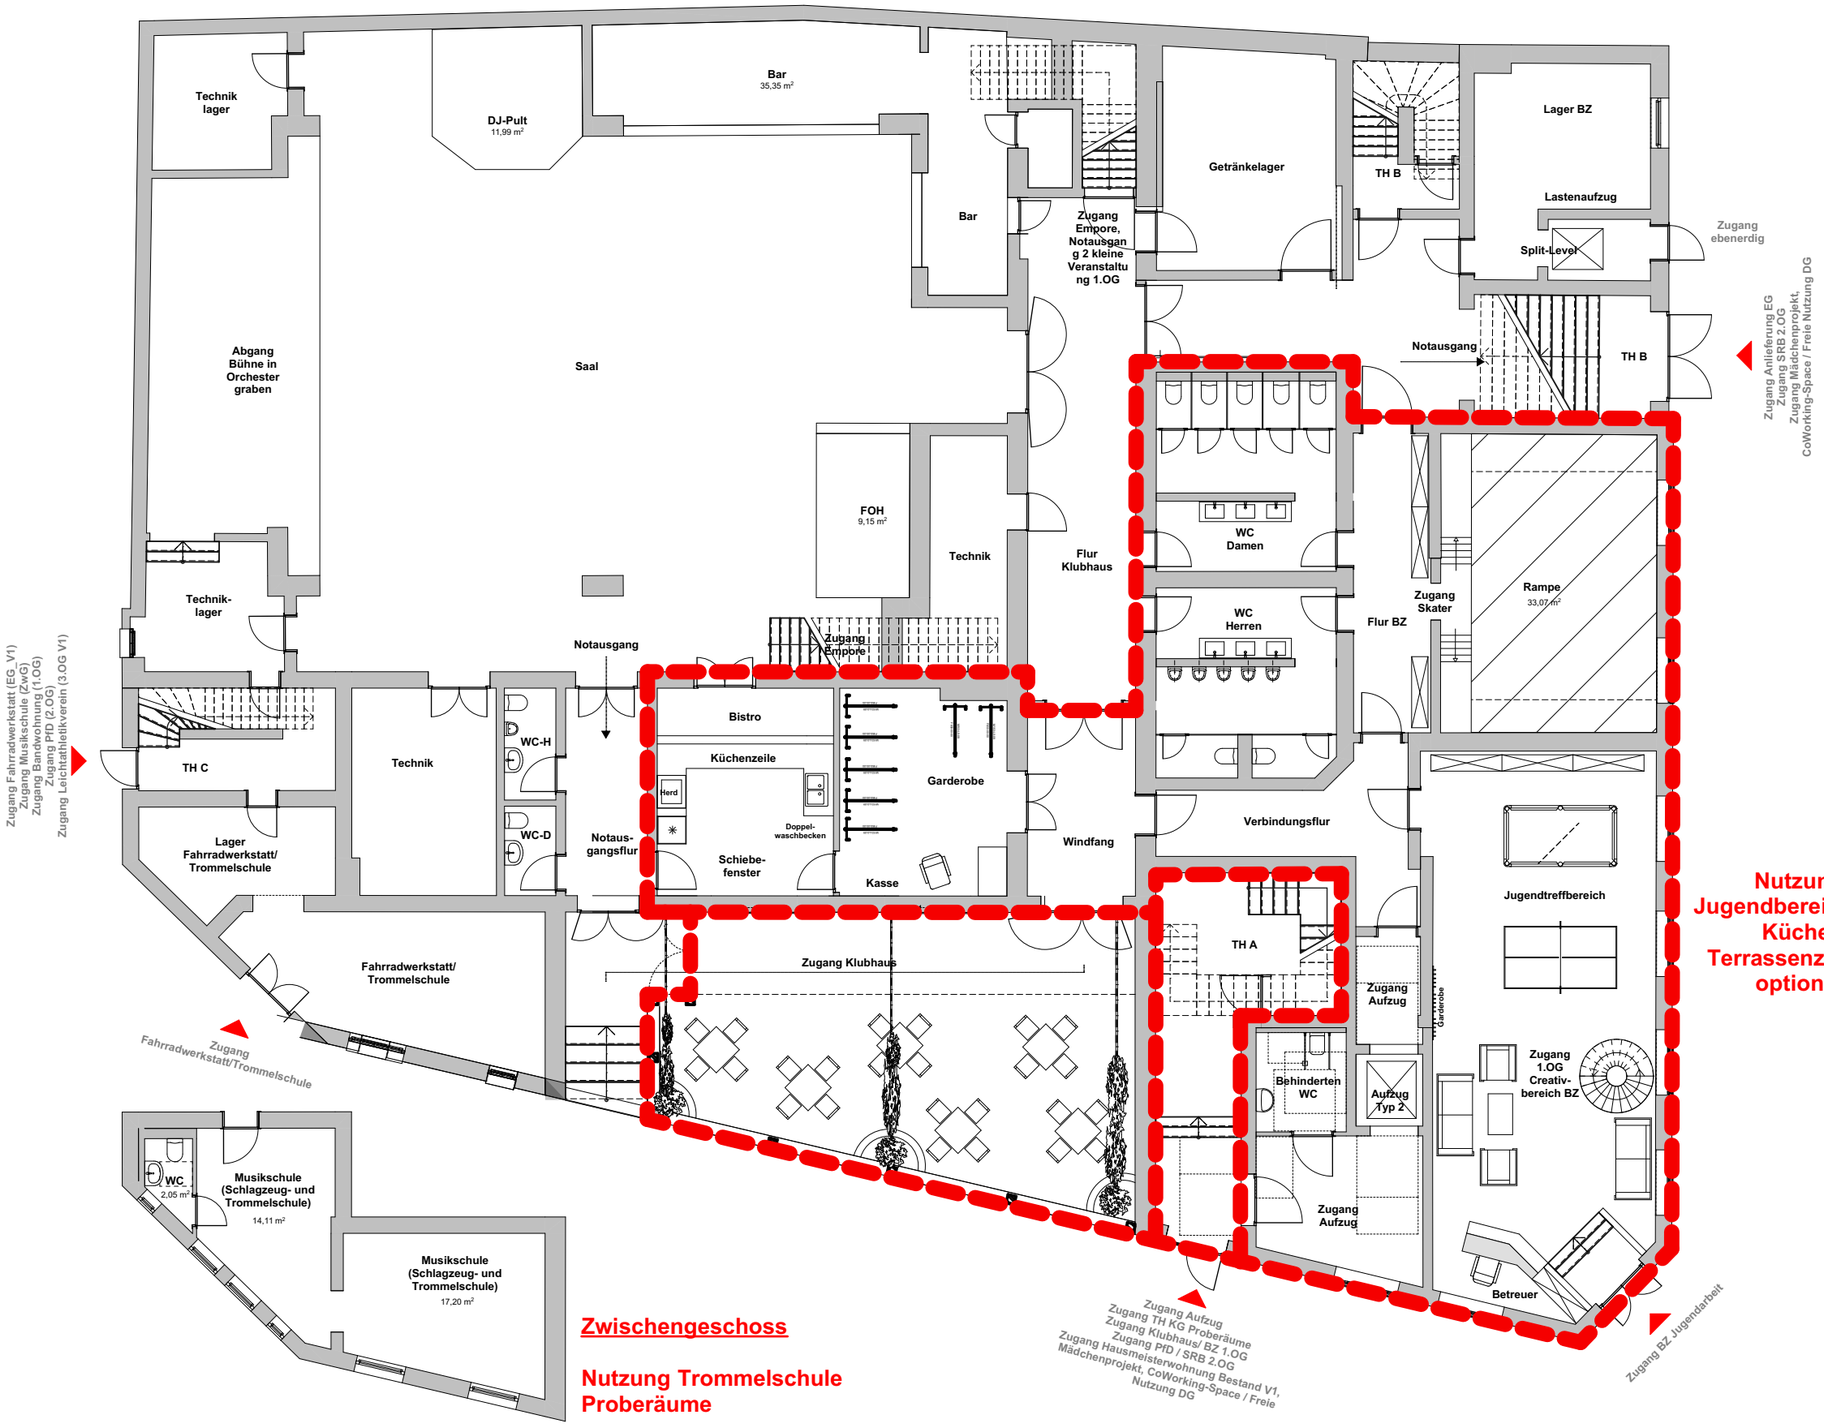

Zwischengeschoss

Nutzung Trommelschule Proberäume

BRÜCKNER - INGENIEURE

Gerhart-Hauptmann-Str.15
07318 Saalfeld

Tel: 03671 - 45 79 4 - 0
Fax: 03671 - 45 79 4 - 94

info@bi-plan.de
www.bi-plan.de

Projekt	Machbarkeitsstudie / Nutzungskonzept Klubhaus der Jugend Breitscheidstraße 1 07318 Saalfeld	Bauherr	Stadt Saalfeld -Hochbauamt- Am Markt 1 07318 Saalfeld

Index	Datum	Änderungen

Maßstab	
Plott-Datum	22.06.2022
gezeichnet	cs
Planbezeichnung	NE Jugendbereich (inkl. Küche+Terr.)
Plannummer	2223B-3-G.02.2
Erstellungs-Datum	22.06.2022