


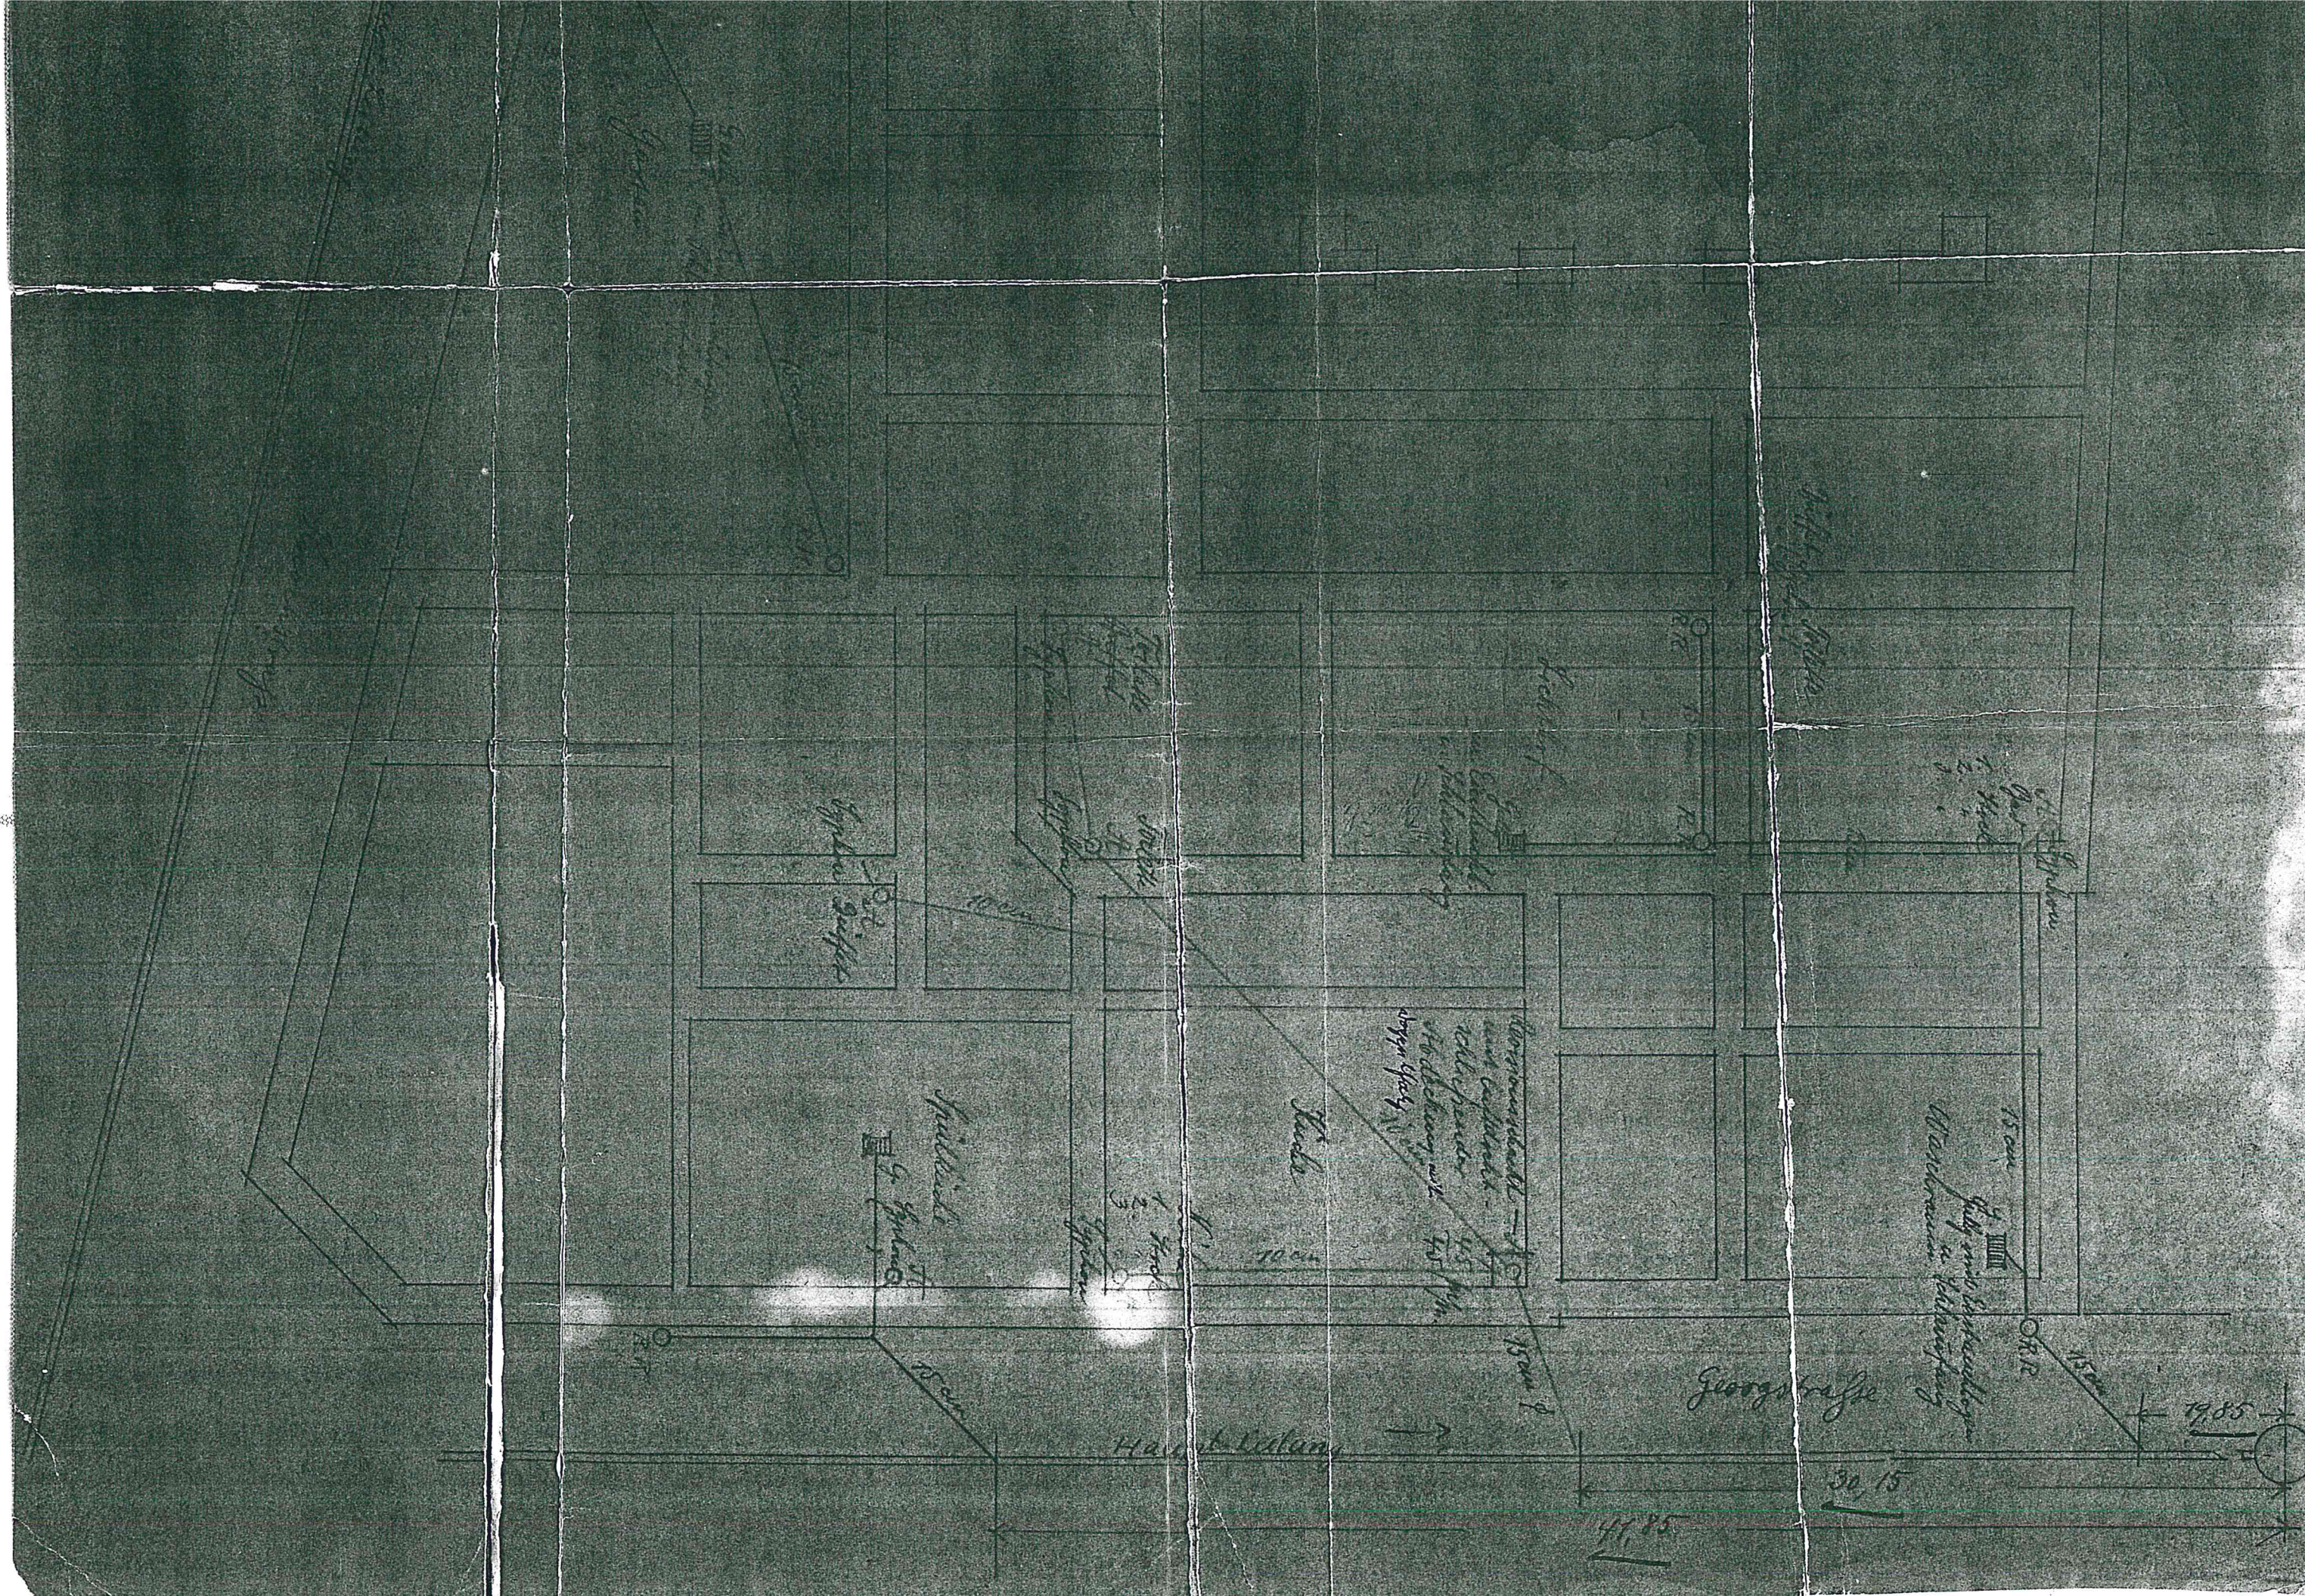

Keller I

Genehmigt.

1. Die Bestimmungen des Sitzgesetzes vom

5. Juni 1893 sind bei der Darstellung zu beachten. (Sitzbestimmung S. 4.)

Stallfeld, den 2. Mai 1908.

Der Magistrat.

W. F. M.

Domänenbeam.



*Verbau des Friedhofes nach dem Plan
Kommunikation Plan*