Turnhalle auf dem Lindenmüsischen Grundstücke — Fig. 3.

L. Güttermann Dingeld. Brauhaus.

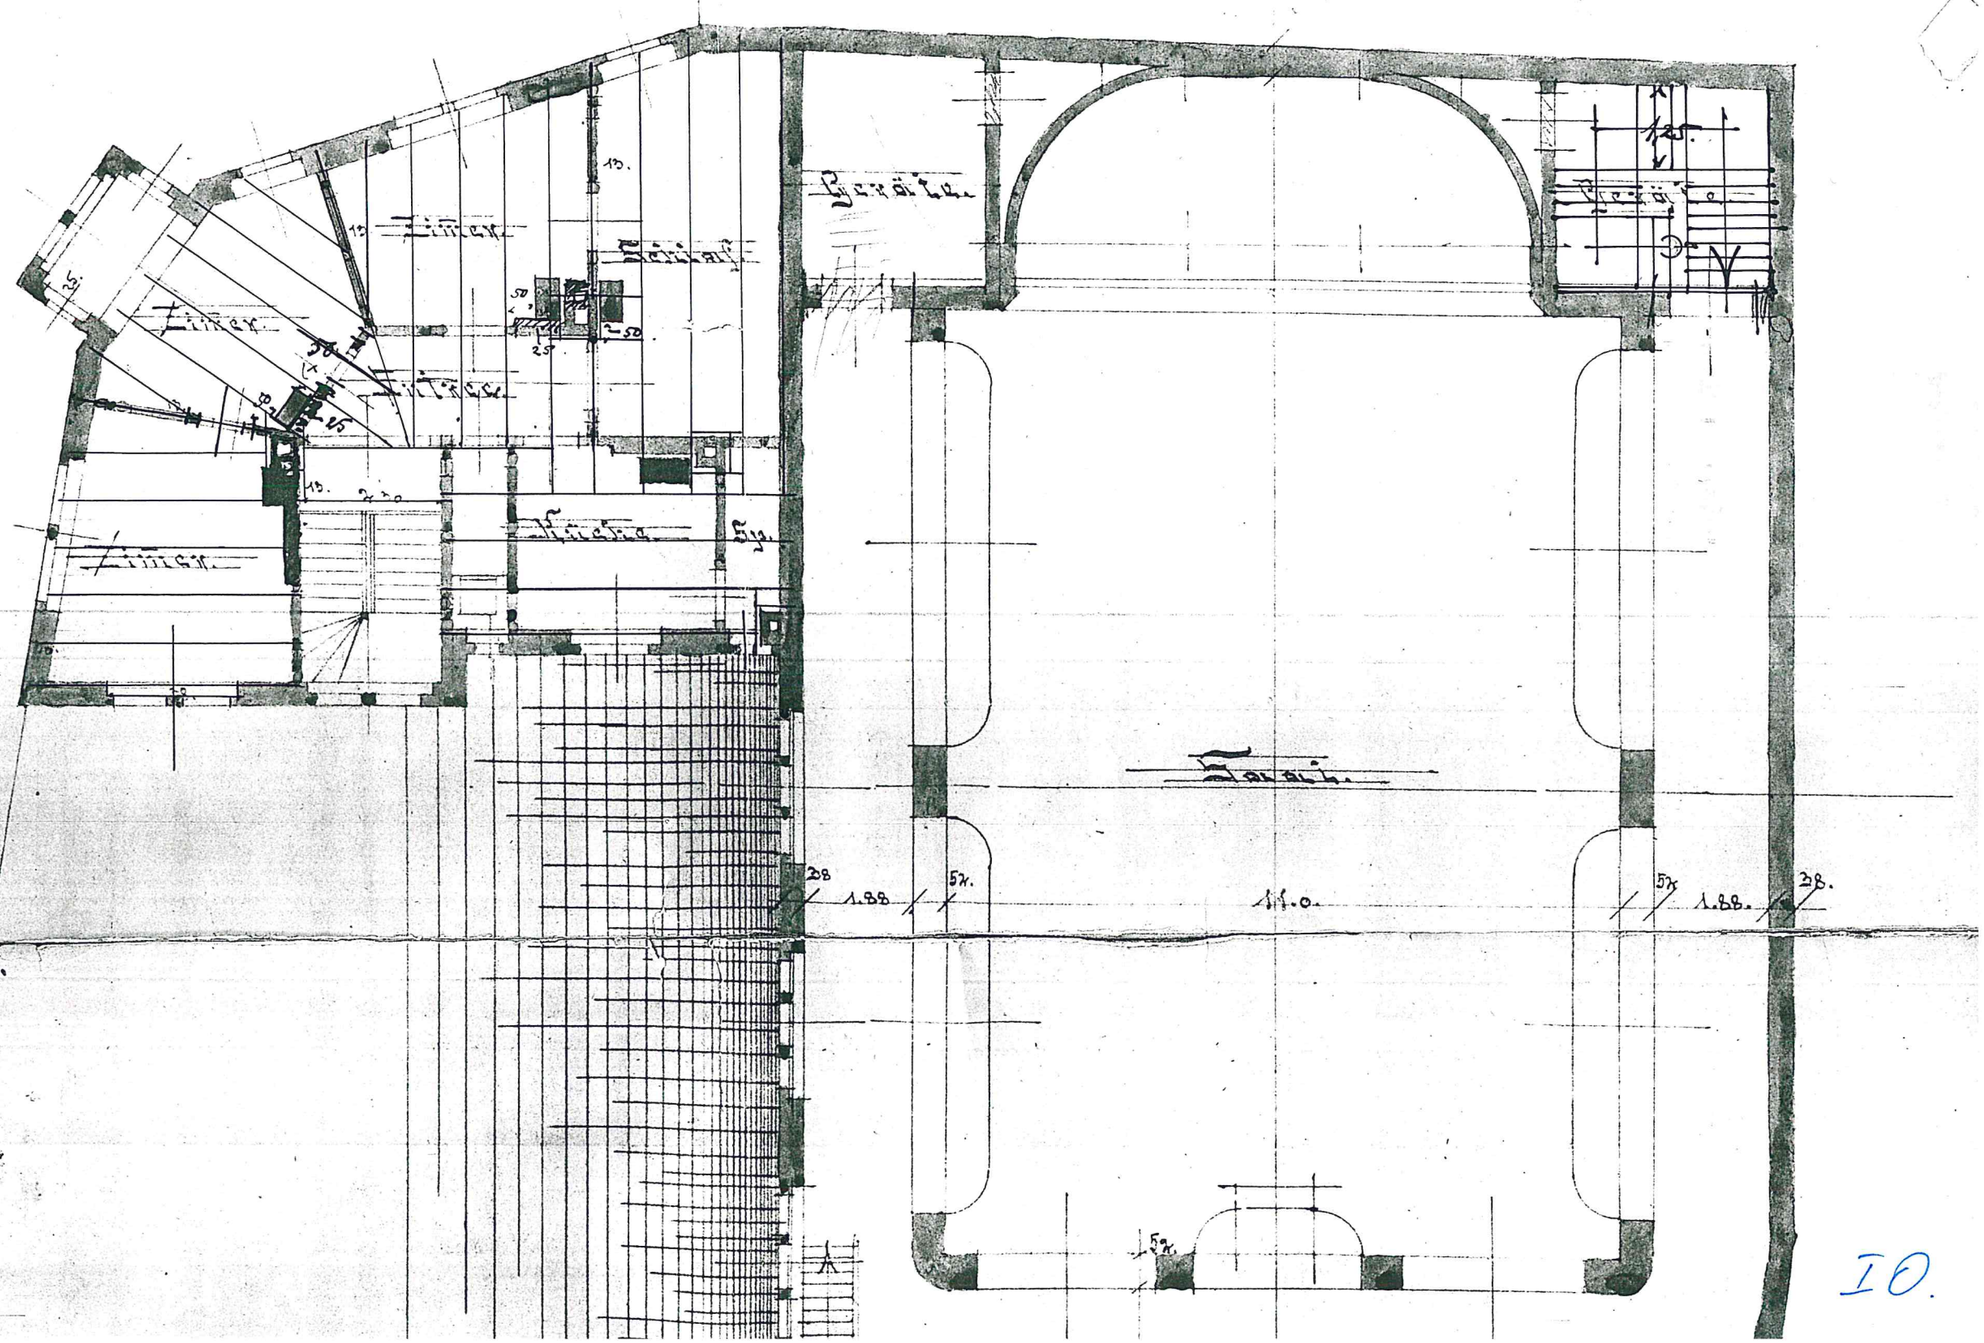

10.