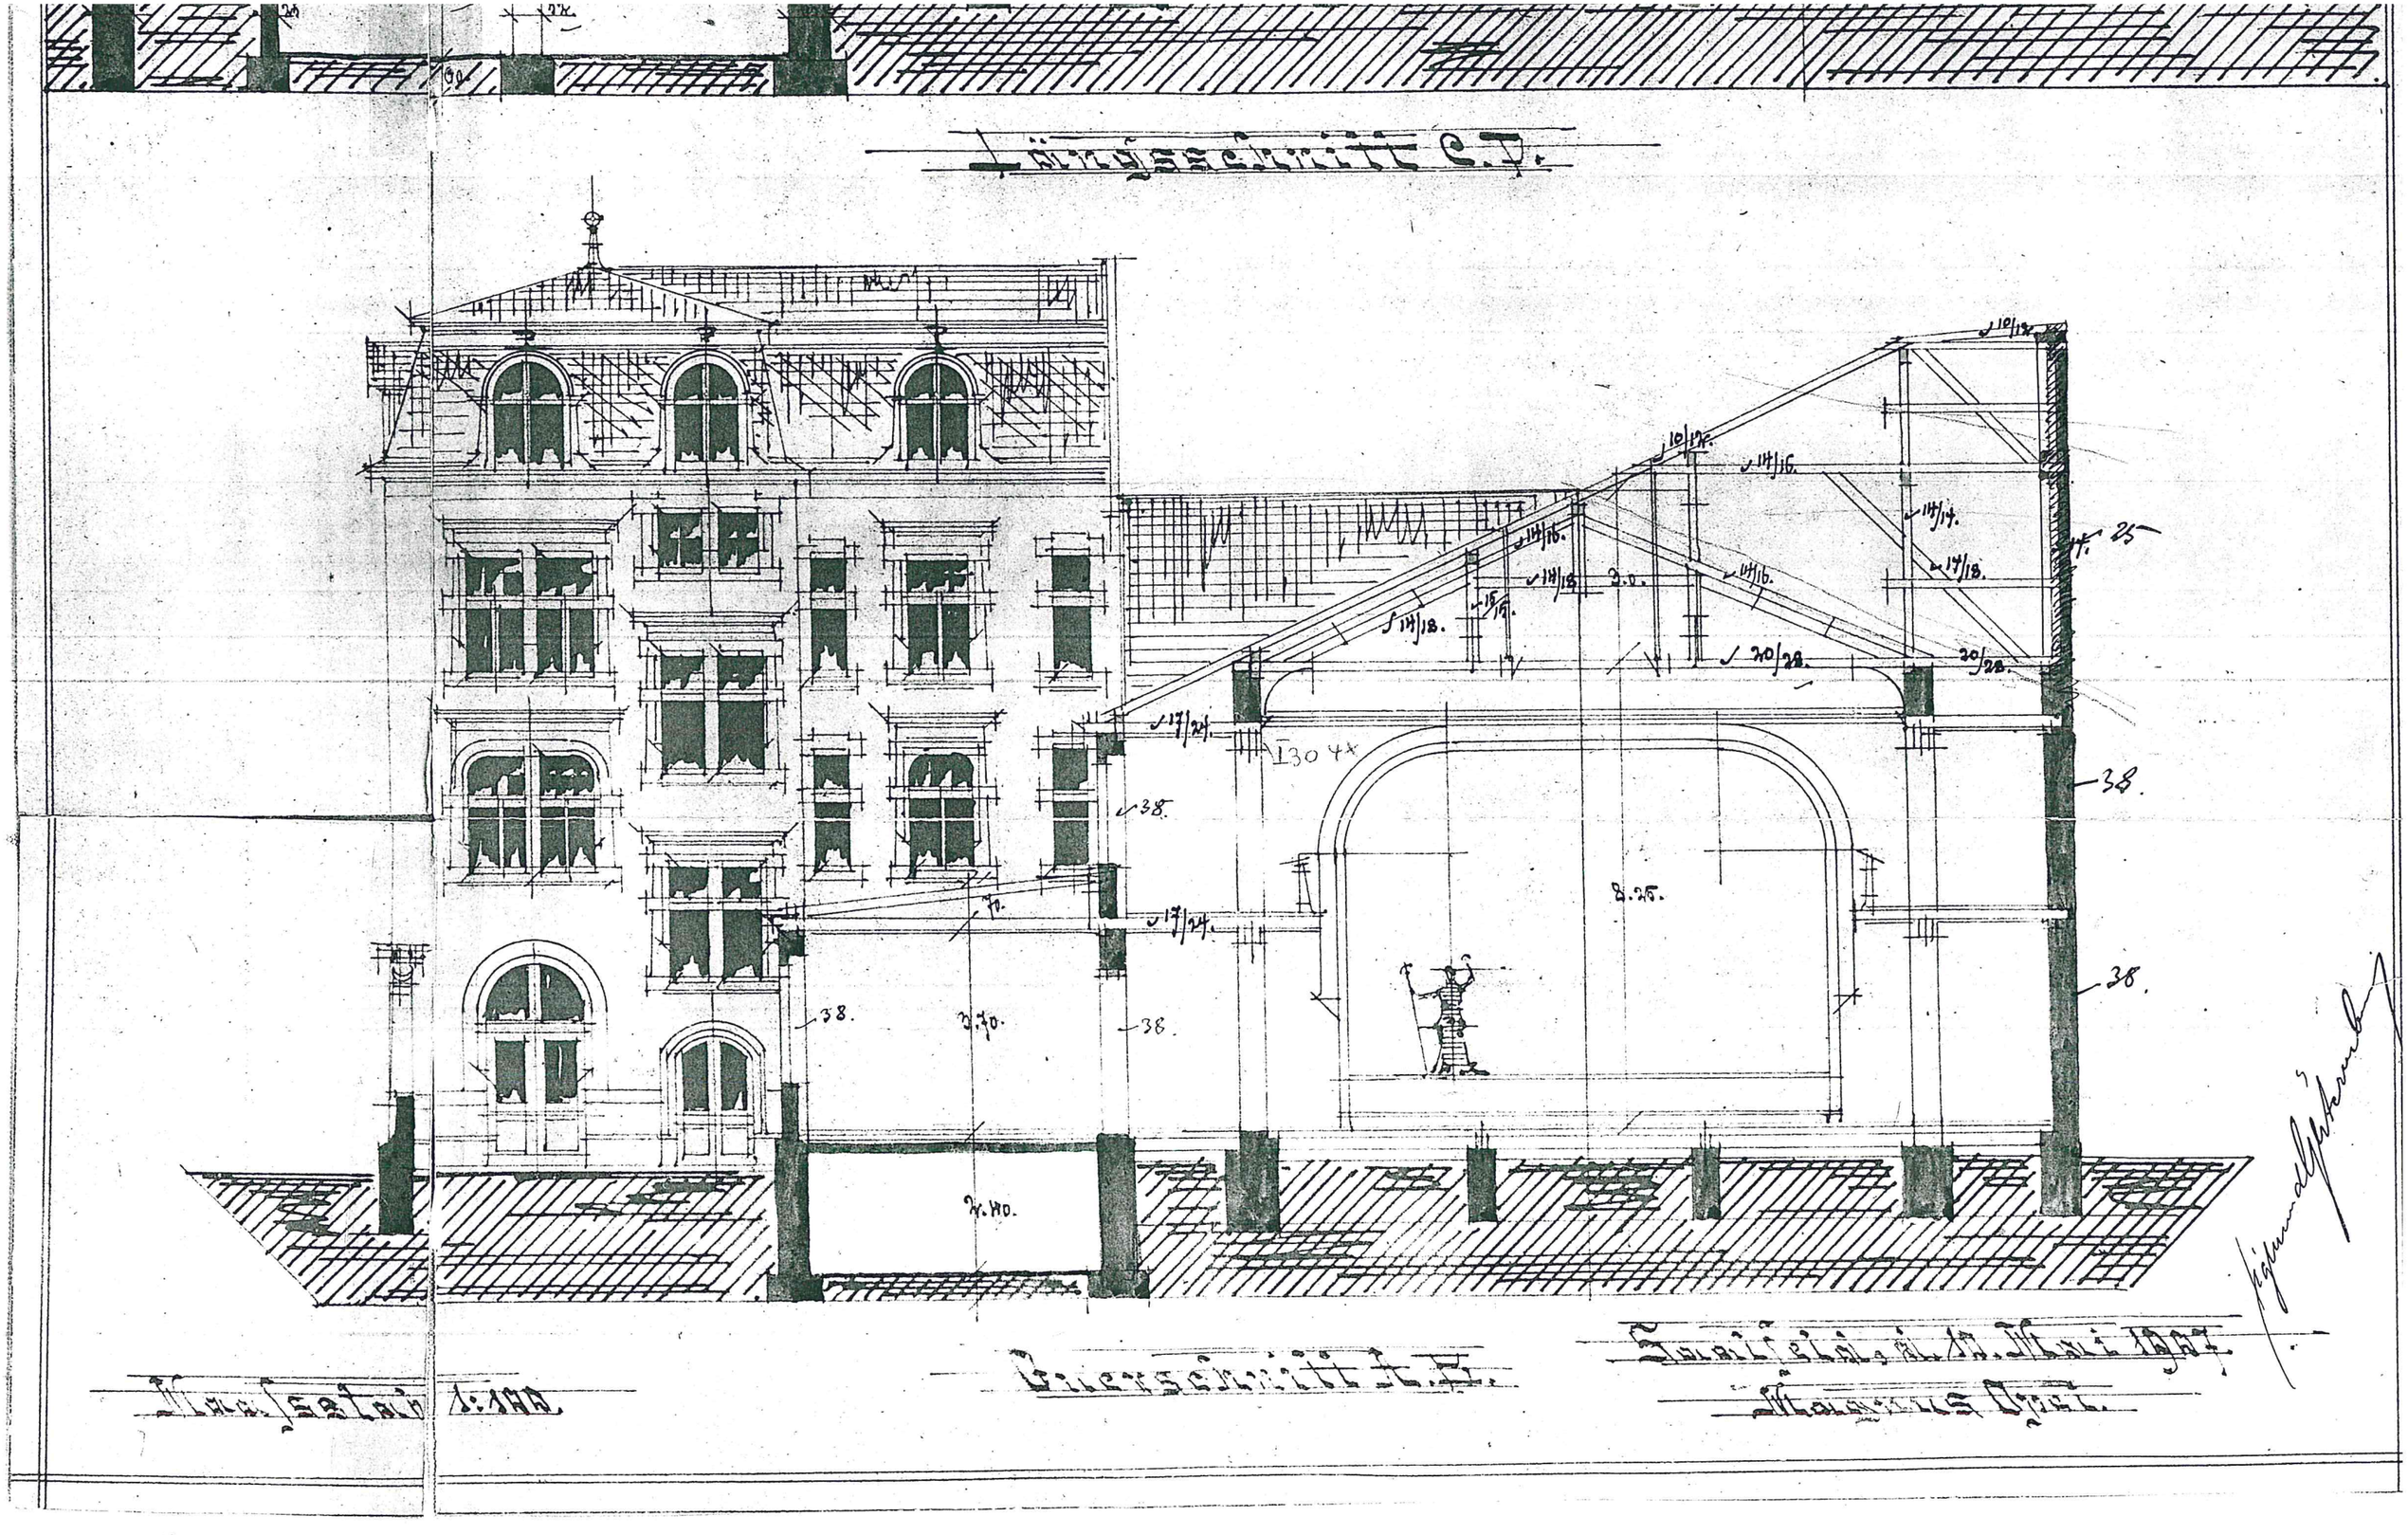
Längsschnitt C.D.
Querschnitt E.F.
Maßstab 1:100
Genehmigt laut Schreiben v. 14. März 1907
Magistrat Oppeln
I30 4*
8.25.
3.70.
2.40.
38.
25.
Gegenschrift

1082