


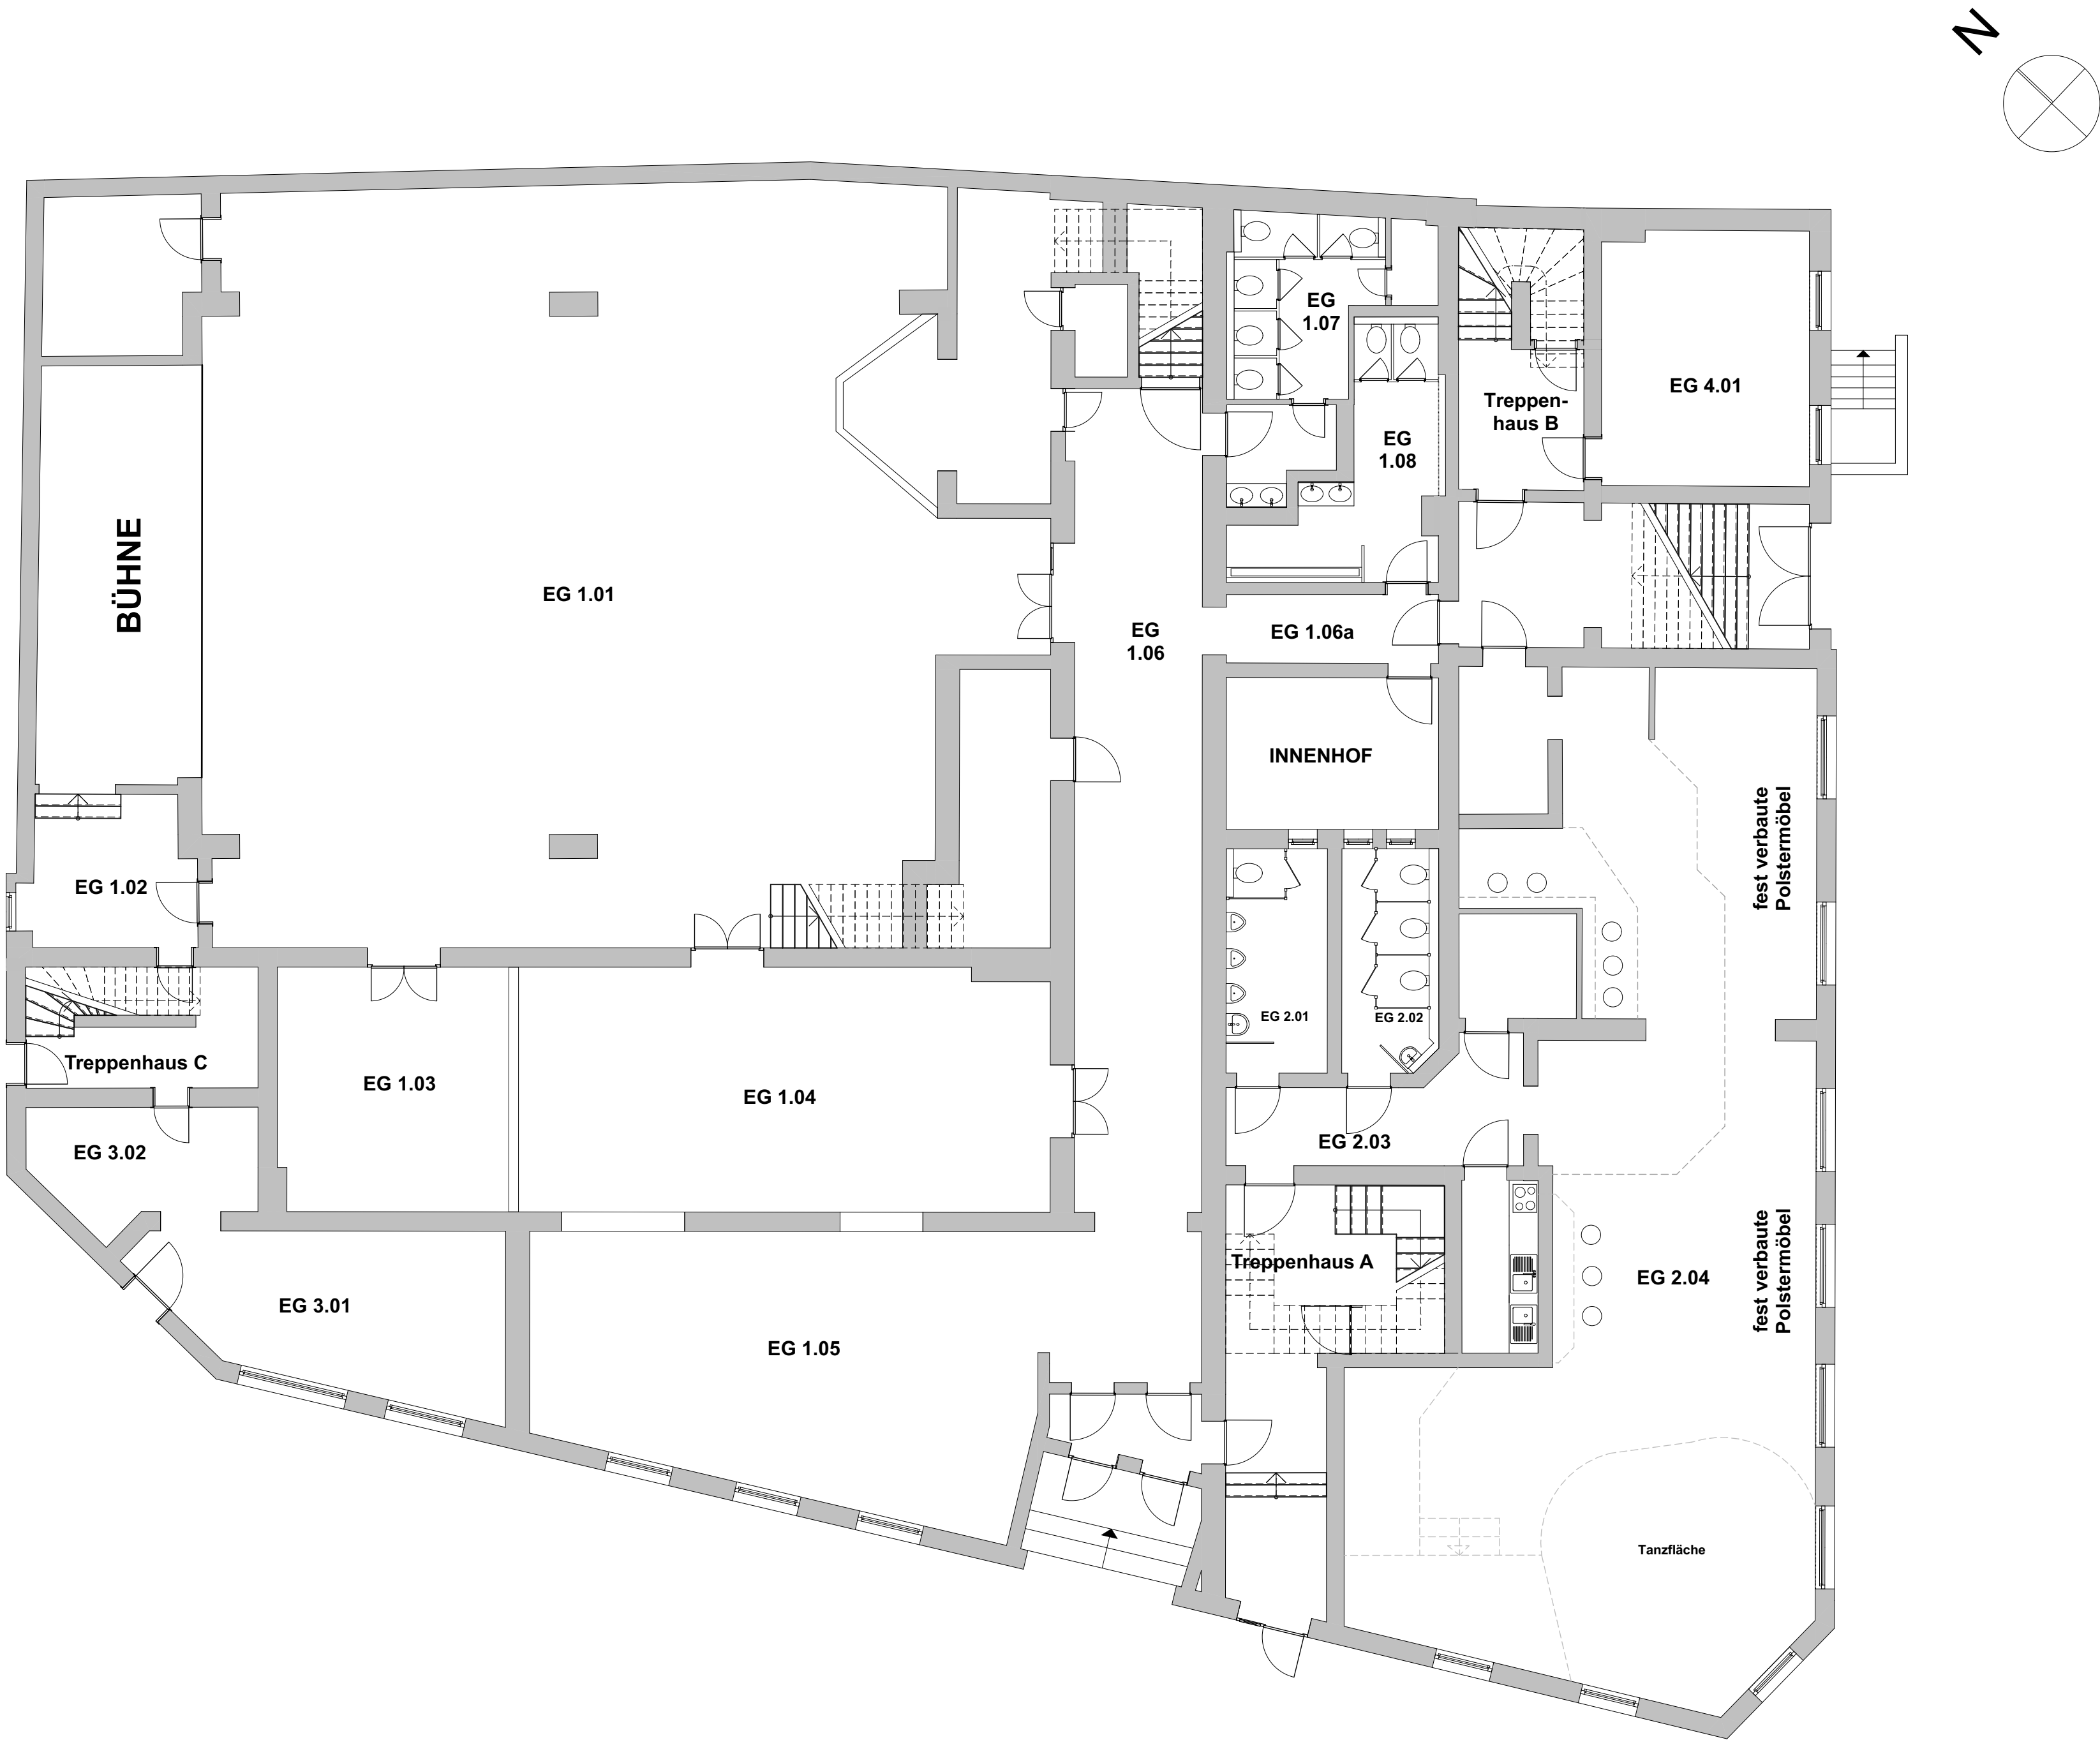

LEGENDE										
MATERIALIEN										
	Bestand		Mauerwerk		Holz		Wärmedämm. weich		gewachsener Boden	
	Abbruch		Stahlbeton						Kapillarbrech. Schicht	
	Neubau		Beton unbewehrt				Wärmedämm. hart		Verfüllung	
			Gipskarton		Leichtestrich				Füllung der Decken	
ABKÜRZUNGEN										
BRH	Brüstungshöhe roh	H (h)	Höhe	PA	Potential-Ausgleich	STB	Stahlbeton			
BS	Blitzschutz	IS	Insektenschutz	PV	Potential-Verbindung	UD	Unterdecke			
BSH	Brettschichtholz	JAL	Jalousie	RA	Ringanker	UK	Unterkannte			
D	Durchmesser	K	Kämpfer	RBPL	Rohbodenplatte	UZ	Unterzug			
d	Dicke	KB	Kernbohrung	RD	Rohdecke	UZ	Überzug			
DD	Deckendurchbruch	MAR	Markise	RFB	Rohfußboden	VK	Vorderkante			
FFB	Fertig-Fußboden	MW	Mauerwerk	raumb.	raumhoch	VW	Vorwand			
FD	Fußbodendurchbruch	NH	Nadelholz	ROL	Rollladen	WD	Wanddurchbruch			
FT	Fertigteile	OK	Oberkante	S	Scheitel	WS	Wandschlitz			
G	Gelände	OKF	Oberkante fertig	SL	Schiebeladen	-E	Bedienung elektrisch			
GK	Gipskarton	OKR	Oberkante roh	SLZ	Sauberlaufzone	-M	Bedienung manuell			
MEDIEN										
	SB	ELT/Straßenbeleucht.		HZ	Heizleitung		DN 150	Drainageleitung		Leerrohr
	ELT	ELT/Starkstromkabel		TW DN	Trinkwasserleitung		DN 150	Leitung BESTAND		Fundamentender
	FW	Fernwärme		BW DN	Brauchwasserleitung		DN 150	Leitung NEU		Erdung PA-Ausgleich
	GAS	Erdgasleitung		RW DN 150	Regenwasserleitung		Schacht BESTAND			Flurstücksgrenze
	T Com	Telekommunikation		SW DN 150	Schmutzwasserleitung		Schacht NEU			
BEGRÜNGUNG										
	Grünflächen		Schnitthecke NEU		Baum Bestand		±0,00	Höhe Bestand		
	Wegflächen		Zaun 2-seitig bepflanzt		Baum NEU		±0,00	Höhe NEU		
	Pflasterflächen		Sträucher Bestand		Baumfällung					

HINWEIS!
Diese Pläne basieren auf den unvermaßten Bestandsplänen.
Vor Erstellung einer Ausführungsplanung sind unbedingt detaillierte Aufmaße vorzunehmen.

Höhenbezug OKFFB EG 0,00=.....m ü.NHN

BRÜCKNER - INGENIEURE		
Dipl.-Bauing. Thomas Brückner Gerhart - Hauptmann - Str. 15 07318 Saalfeld		Tel: 03671 - 45 794 - 0 Fax: 03671 - 45 794 - 94 e-mail: info@bi-plan.de Web: www.bi-plan.de
ÜBERSICHT:	BAUHERR: Stadt Saalfeld -Hochbauamt- Am Markt 1 07318 Saalfeld	
BAUVORHABEN: Machbarkeitsstudie / Nutzungskonzept Klubhaus der Jugend in Saalfeld/Saale Breitscheidstraße 1 07318 Saalfeld	UNTERSCHRIFT BAUHERR:	UNTERSCHRIFT PLANER:
PLANUNGSSTUFE: Grundlagenermittlung		
ZEICHNUNG:	PLAN-ERSTELLUNGSDATUM : 24.03.2022 BEARBEITER: SS, as ZEICHNUNGSNR. INTERN:	INDEX-DATUM : MASSTAB : M 1:100
Grundriss EG Bestand		2223B-1-G.02