

LEGENDE

MATERIALIEN

	Bestand		Mauerwerk		Holz		gewachsener Boden
	Abbruch		Stahlbeton		Wärmedämm. weich		Kapillartrech. Schicht
	Neubau		Beton unbewehrt		Wärmedämm. hart		Verfüllung
			Gipskarton		Leichtestrich		Füllung der Decken

ABKÜRZUNGEN

BRH	Brüstungshöhe roh	H (h)	Höhe	PA	Potential-Ausgleich	STB	Stahlbeton
BS	Blitzschutz	IS	Insektenschutz	PV	Potential-Verbindung	UD	Unterdecke
BSH	Brettschichtholz	JAL	Jalousie	RA	Ringanker	UK	Unterkannte
D	Durchmesser	K	Kämpfer	RBPL	Rohbodenplatte	UZ	Überzug
d	Dicke	KB	Kernbohrung	RD	Rohdecke	ÜZ	Überzug
DD	Deckendurchbruch	MAR	Markise	RFB	Rohfußboden	VK	Vorderkante
FFB	Fertig-Fußboden	MW	Mauerwerk	raumb	raumhoch	VW	Vorwand
FD	Fußbodendurchbruch	NH	Nadelholz	ROL	Rollladen	WD	Wanddurchbruch
FT	Fertigteile	OK	Oberkante	S	Scheitel	WS	Wandschlitz
G	Gelände	OKF	Oberkante fertig	SL	Schiebeladen	-E	Bedienung elektrisch
GK	Gipskarton	OKR	Oberkante roh	SLZ	Sauberlaufzone	-M	Bedienung manuell

MEDIEN

	SB	ELT/Straßenbeleucht.		HZ	Heizleitung		DN 150	Drainageleitung		Leerrohr
	ELT	ELT/Starkstromkabel		TW DN	Trinkwasserleitung		DN 150	Leitung BESTAND		Fundamentender
	FW	Fernwärme		BW DN	Brauchwasserleitung		DN 150	Leitung NEU		Erdung PA-Ausgleich
	GAS	Erdgasleitung		RW DN 150	Regenwasserleitung		Schacht BESTAND	Schacht BESTAND		Flurstücksgrenze
	T Com	Telekommunikation		SW DN 150	Schmutzwasserleitung		Schacht NEU	Schacht NEU		

BEGRÜNUNG

	Grünflächen		Schnitthecke NEU		Baum Bestand		±0,00	Höhe Bestand
	Wegeflächen		Zaun 2-seitig bepflanzt		Baum NEU		±0,00	Höhe NEU
	Pflasterflächen		Sträucher Bestand		Baumfällung			


HINWEIS!
Diese Pläne basieren auf den unvermaßten Bestandsplänen.
Vor Erstellung einer Ausführungsplanung sind unbedingt detaillierte Aufmaße vorzunehmen.

Höhenbezug OKFFB EG 0,00=.....m ü.NHN

BRÜCKNER - INGENIEURE

Dipl.-Bauing. Thomas Brückner
Gerhart - Hauptmann - Str. 15
07318 Saalfeld

Tel: 03671 - 45 794 - 0
Fax: 03671 - 45 794 - 94
e-mail: info@bi-plan.de
Web: www.bi-plan.de

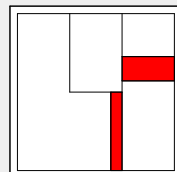

ÜBERSICHT:

BAUHERR:

Stadt Saalfeld
-Hochbauamt-
Am Markt 1
07318 Saalfeld

BAUVORHABEN:

Machbarkeitsstudie / Nutzungskonzept
Klubhaus der Jugend in Saalfeld/Saale
Breitscheidstraße 1

07318 Saalfeld

UNTERSCHRIFT BAUHERR:

UNTERSCHRIFT PLANER:

PLANUNGSSTUFE:

Grundlagenermittlung

PLAN-ERSTELLUNGSDATUM:
24.03.2022

INDEX-DATUM:

BEARBEITER:
SS, as

MASSTAB:
M 1:100

ZEICHNUNGSNR. INTERN:

Grundriss 1.OG Bestand

2223B-1-G.03