


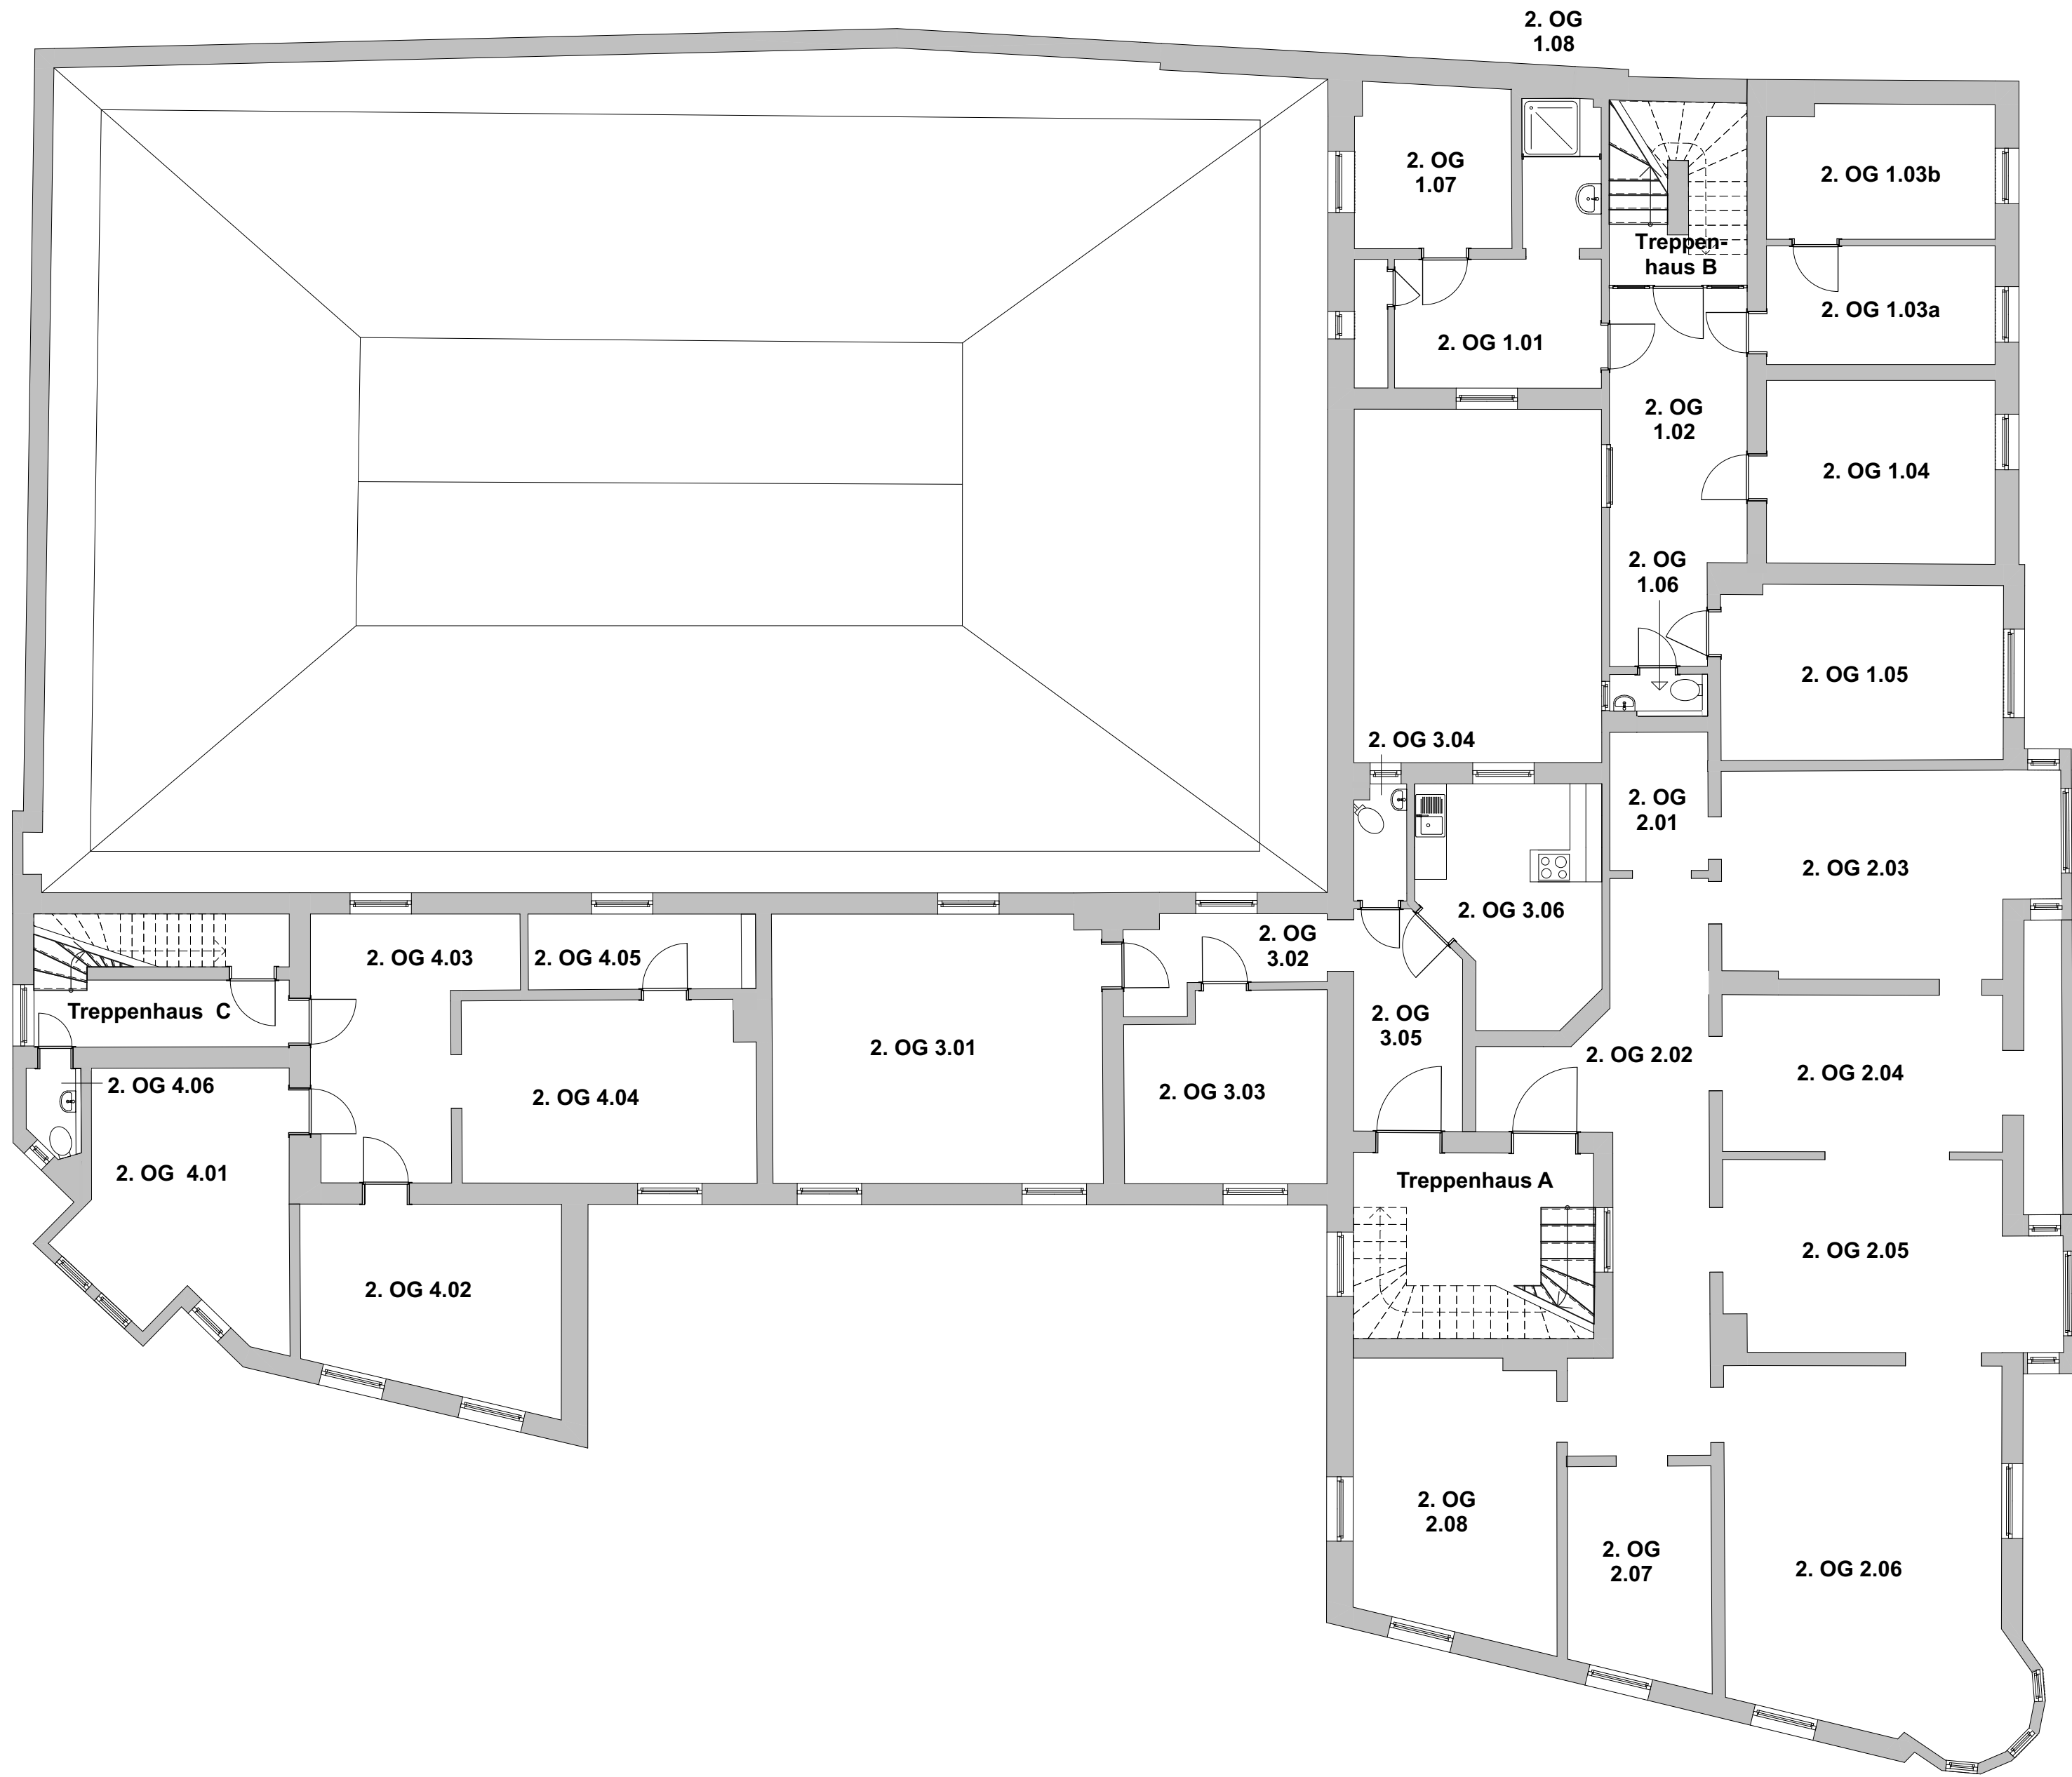

LEGENDE							
MATERIALIEN							
	Bestand		Mauerwerk		Holz		gewachsener Boden
	Abbruch		Stahlbeton		Wärmedämm. weich		Kapillarbrech. Schicht
	Neubau		Beton unbewehrt		Wärmedämm. hart		Verfüllung
			Gipskarton		Leichtestrich		Füllung der Decken
ABKÜRZUNGEN							
BRH	Brüstungshöhe roh	H (h)	Höhe	PA	Potential-Ausgleich	STB	Stahlbeton
BS	Blitzschutz	IS	Insektenschutz	PV	Potential-Verbindung	UD	Unterdecke
BSH	Brettschichtholz	JAL	Jalousie	RA	Ringanker	UK	Unterkannte
D	Durchmesser	K	Kämpfer	RBPL	Rohbodenplatte	UZ	Unterzug
d	Dicke	KB	Kernbohrung	RD	Rohdecke	ÜZ	Überzug
DD	Deckendurchbruch	MAR	Markise	RFB	Rohfußboden	VK	Vorderkante
FFB	Fertig-Fußboden	MW	Mauerwerk	raumb.	raumhoch	VW	Vorwand
FD	Fußbodendurchbruch	NH	Nadelholz	ROL	Rollläden	WD	Wanddurchbruch
FT	Fertigteile	OK	Oberkante	S	Scheitel	WS	Wandschlitz
G	Gelände	OKF	Oberkante fertig	SL	Schiebeladen	-E	Bedienung elektrisch
GK	Gipskarton	OKR	Oberkante roh	SLZ	Sauberlaufzone	-M	Bedienung manuell
MEDIEN							
	ELT/Straßenbeleucht.		Heizleitung		Drainageleitung		Leerrohr
	ELT/Starkstromkabel		Trinkwasserleitung		Leitung BESTAND		Fundamentender
	Fernwärme		Brauchwasserleitung		Leitung NEU		Erdung PA-Ausgleich
	Erdgasleitung		Regenwasserleitung		Schacht BESTAND		Flurstücksgrenze
	Telekommunikation		Schmutzwasserleitung		Schacht NEU		
BEGRÜNUNG							
	Grünflächen		Schnitthecke NEU		Baum Bestand		Höhe Bestand
	Wegflächen		Zaun 2-seitig bepflanzt		Baum NEU		Höhe NEU
	Pflasterflächen		Sträucher Bestand		Baumfällung		

HINWEIS!
Diese Pläne basieren auf den unvermaßten Bestandsplänen.
Vor Erstellung einer Ausführungsplanung sind unbedingt detaillierte Aufmaße vorzunehmen.

Höhenbezug OKFFB EG 0,00=.....m ü.NHN

BRÜCKNER - INGENIEURE		
Dipl.-Bauing. Thomas Brückner Gerhart - Hauptmann - Str. 15 07318 Saalfeld Tel: 03671 - 45 794 - 0 Fax: 03671 - 45 794 - 94 e-mail: info@bi-plan.de Web: www.bi-plan.de		
ÜBERSICHT:	BAUHERR: Stadt Saalfeld -Hochbauamt- Am Markt 1 07318 Saalfeld	
BAUVORHABEN: Machbarkeitsstudie / Nutzungskonzept Klubhaus der Jugend in Saalfeld/Saale Breitscheidstraße 1 07318 Saalfeld	UNTERSCHRIFT BAUHERR:	UNTERSCHRIFT PLANER:
PLANUNGSSTUFE: Grundlagenermittlung	PLAN-ERSTELLUNGSDATUM : 24.03.2022	INDEX-DATUM :
ZEICHNUNG:	BEARBEITER: SS, as	MASSTAB : M 1:100
	ZEICHNUNGSNR. INTERN:	
Grundriss 2.OG Bestand		2223B-1-G.04