
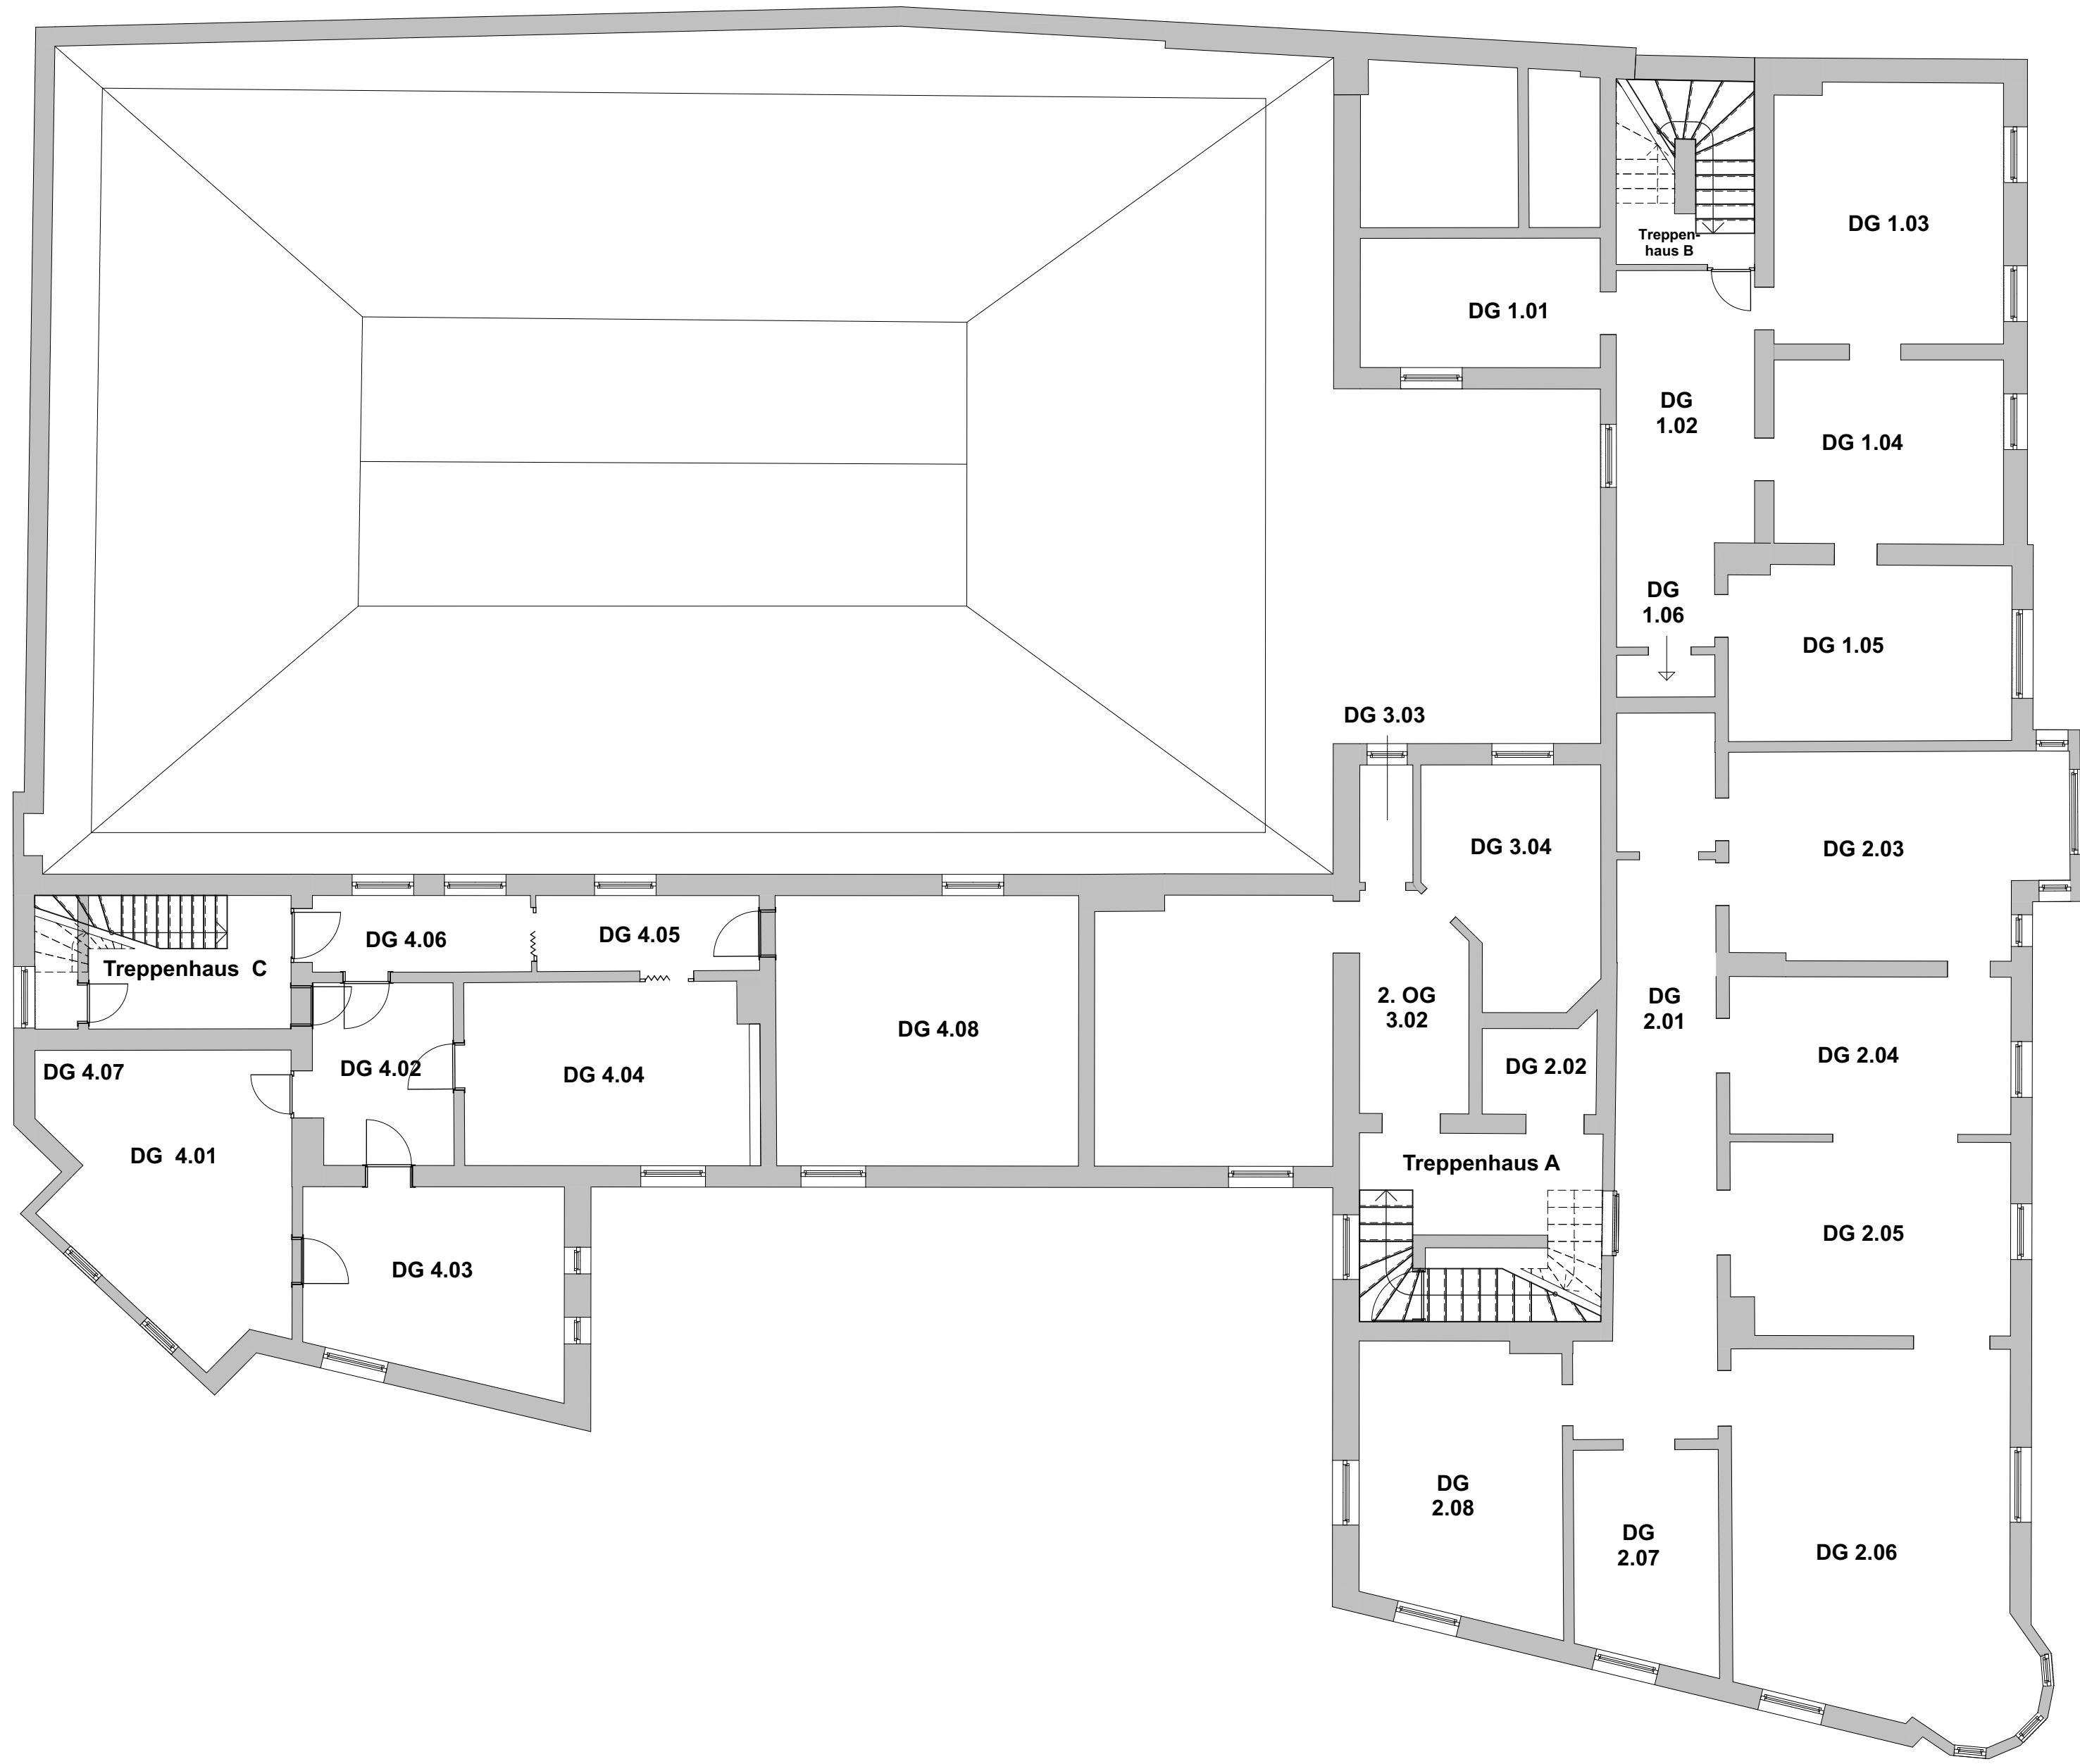


 

| LEGENDE                                                                             |                    |                                                                                     |                                                                                     |                                                                                     |                      |                                                                                     |                        |                                                                                     |                                                                                     |                     |
|-------------------------------------------------------------------------------------|--------------------|-------------------------------------------------------------------------------------|-------------------------------------------------------------------------------------|-------------------------------------------------------------------------------------|----------------------|-------------------------------------------------------------------------------------|------------------------|-------------------------------------------------------------------------------------|-------------------------------------------------------------------------------------|---------------------|
| MATERIALIEN                                                                         |                    |                                                                                     |                                                                                     |                                                                                     |                      |                                                                                     |                        |                                                                                     |                                                                                     |                     |
|  | Bestand            |  | Mauerwerk                                                                           |  | Holz                 |  | Wärmedämm. weich       |  | gewachsener Boden                                                                   |                     |
|  | Abbruch            |  | Stahlbeton                                                                          |  | Wärmedämm. hart      |  | Kapillartrech. Schicht |  | Verfüllung                                                                          |                     |
|  | Neubau             |  | Beton unbewehrt                                                                     |  | Leichtestrich        |  | Füllung der Decken     |                                                                                     |                                                                                     |                     |
|  | Gipskarton         |                                                                                     |                                                                                     |                                                                                     |                      |                                                                                     |                        |                                                                                     |                                                                                     |                     |
| ABKÜRZUNGEN                                                                         |                    |                                                                                     |                                                                                     |                                                                                     |                      |                                                                                     |                        |                                                                                     |                                                                                     |                     |
| BRH                                                                                 | Brüstungshöhe roh  | H (h)                                                                               | Höhe                                                                                | PA                                                                                  | Potential-Ausgleich  | STB                                                                                 | Stahlbeton             |                                                                                     |                                                                                     |                     |
| BS                                                                                  | Blitzschutz        | IS                                                                                  | Insektenschutz                                                                      | PV                                                                                  | Potential-Verbindung | UD                                                                                  | Unterdecke             |                                                                                     |                                                                                     |                     |
| BSH                                                                                 | Brettschichtholz   | JAL                                                                                 | Jalousie                                                                            | RA                                                                                  | Ringanker            | UK                                                                                  | Unterkannte            |                                                                                     |                                                                                     |                     |
| D                                                                                   | Durchmesser        | K                                                                                   | Kämpfer                                                                             | RBPL                                                                                | Rohbodenplatte       | UZ                                                                                  | Unterzug               |                                                                                     |                                                                                     |                     |
| d                                                                                   | Dicke              | KB                                                                                  | Kernbohrung                                                                         | RD                                                                                  | Rohdecke             | ÜZ                                                                                  | Überzug                |                                                                                     |                                                                                     |                     |
| DD                                                                                  | Deckendurchbruch   | MAR                                                                                 | Markise                                                                             | RFB                                                                                 | Rohfußboden          | VK                                                                                  | Vorderkante            |                                                                                     |                                                                                     |                     |
| FFB                                                                                 | Fertig-Fußboden    | MW                                                                                  | Mauerwerk                                                                           | raumb                                                                               | raumhoch             | VW                                                                                  | Vorwand                |                                                                                     |                                                                                     |                     |
| FD                                                                                  | Fußbodendurchbruch | NH                                                                                  | Nadelholz                                                                           | ROL                                                                                 | Rollladen            | WD                                                                                  | Wanddurchbruch         |                                                                                     |                                                                                     |                     |
| FT                                                                                  | Fertigteile        | OK                                                                                  | Oberkante                                                                           | S                                                                                   | Scheitel             | WS                                                                                  | Wandschlitz            |                                                                                     |                                                                                     |                     |
| G                                                                                   | Gelände            | OKF                                                                                 | Oberkante fertig                                                                    | SL                                                                                  | Schiebeladen         | -E                                                                                  | Bedienung elektrisch   |                                                                                     |                                                                                     |                     |
| GK                                                                                  | Gipskarton         | OKR                                                                                 | Oberkante roh                                                                       | SLZ                                                                                 | Sauberaufzone        | -M                                                                                  | Bedienung manuell      |                                                                                     |                                                                                     |                     |
| MEDIEN                                                                              |                    |                                                                                     |                                                                                     |                                                                                     |                      |                                                                                     |                        |                                                                                     |                                                                                     |                     |
|  | SB                 | ELT/Straßenbeleucht.                                                                |  | HZ                                                                                  | Heizleitung          |  | DN 150                 | Drainageleitung                                                                     |  | Leerrohr            |
|  | ELT                | ELT/Starkstromkabel                                                                 |  | TW DN                                                                               | Trinkwasserleitung   |  | DN 150                 | Leitung BESTAND                                                                     |  | Fundamentender      |
|  | FW                 | Fernwärme                                                                           |  | BW DN                                                                               | Brauchwasserleitung  |  | DN 150                 | Leitung NEU                                                                         |  | Erdung PA-Ausgleich |
|  | GAS                | Erdgasleitung                                                                       |  | RW DN 150                                                                           | Regenwasserleitung   |  | Schacht BESTAND        |  |  | Flurstücksgrenze    |
|  | T Com              | Telekommunikation                                                                   |  | SW DN 150                                                                           | Schmutzwasserleitung |  | Schacht NEU            |                                                                                     |                                                                                     |                     |
| BEGRÜNUNG                                                                           |                    |                                                                                     |                                                                                     |                                                                                     |                      |                                                                                     |                        |                                                                                     |                                                                                     |                     |
|  | Grünflächen        |  | Schnitthecke NEU                                                                    |  | Baum Bestand         |  | ±0,00                  | Höhe Bestand                                                                        |                                                                                     |                     |
|  | Wegeflächen        |  | Zaun 2-seitig bepflanzt                                                             |  | Baum NEU             |  | ±0,00                  | Höhe NEU                                                                            |                                                                                     |                     |
|  | Pflasterflächen    |  | Sträucher Bestand                                                                   |  | Baumfällung          |                                                                                     |                        |                                                                                     |                                                                                     |                     |

HINWEIS!  
Diese Pläne basieren auf den unvermaßten Bestandsplänen.  
Vor Erstellung einer Ausführungsplanung sind unbedingt detaillierte Aufmaße vorzunehmen.

Höhenbezug OKFFB EG 0,00=.....m ü.NHN

| BRÜCKNER - INGENIEURE                                                                                |                                              |                          |  |
|---|----------------------------------------------|--------------------------|--|
| Dipl.-Bauing. Thomas Brückner                                                                        |                                              | Tel: 03671 - 45 794 - 0  |  |
| Gerhart - Hauptmann - Str. 15                                                                        |                                              | Fax: 03671 - 45 794 - 94 |  |
| 07318 Saalfeld                                                                                       |                                              | e-mail: info@bi-plan.de  |  |
|   |                                              | Web: www.bi-plan.de      |  |
| ÜBERSICHT:                                                                                           | BAUHERR:                                     |                          |  |
|   | Stadt Saalfeld<br>-Hochbauamt-<br>Am Markt 1 |                          |  |
|   | 07318 Saalfeld                               |                          |  |
| BAUVORHABEN:                                                                                         | UNTERSCHRIFT BAUHERR:                        | UNTERSCHRIFT PLANER:     |  |
| Machbarkeitsstudie / Nutzungskonzept<br>Klubhaus der Jugend in Saalfeld/Saale<br>Breitscheidstraße 1 |                                              |                          |  |
| 07318 Saalfeld                                                                                       |                                              |                          |  |
| PLANUNGSSTUFE:                                                                                       | PLAN-ERSTELLUNGSDATUM:                       | INDEX-DATUM:             |  |
| Grundlagenermittlung                                                                                 | 24.03.2022                                   |                          |  |
| ZEICHNUNG:                                                                                           | BEARBEITER:                                  | MASSTAB:                 |  |
|   | SS, as                                       | M 1:100                  |  |
|   | ZEICHNUNGSNR. INTERN:                        |                          |  |
| Grundriss DG Bestand                                                                                 |                                              | 2223B-1-G.05             |  |