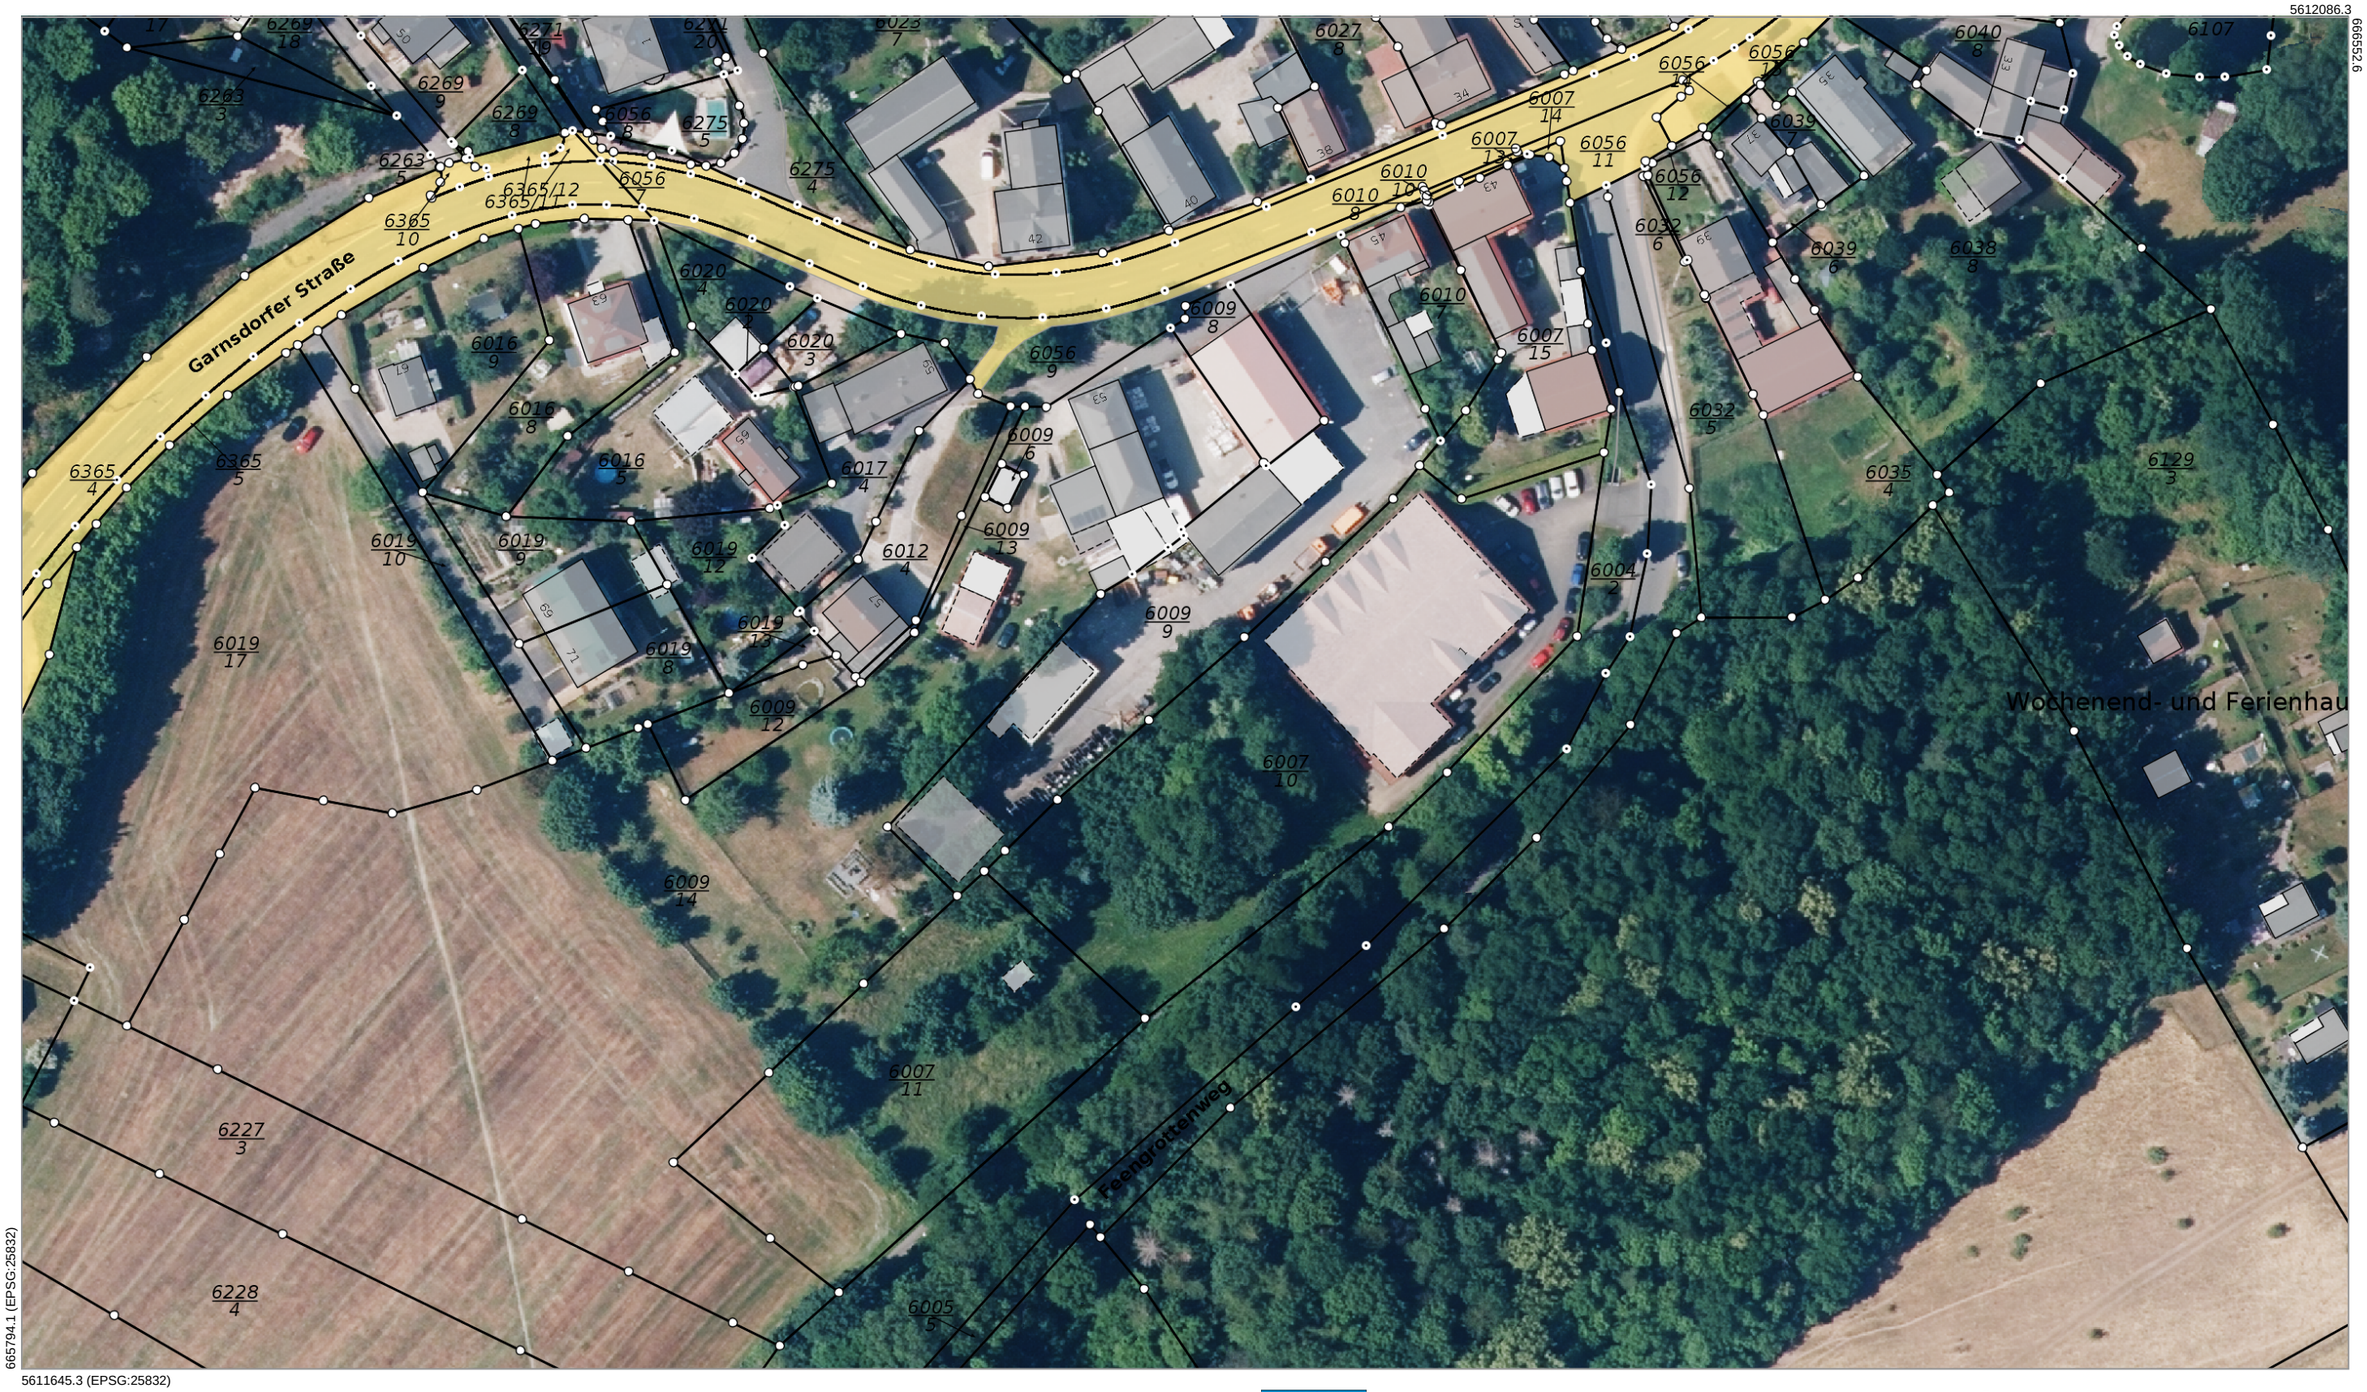

5612086.3

6665526

665794.1 (EPSG:25832)

5611645.3 (EPSG:25832)

0 10 20 30 Meter

Flurstück: 6146
Flur: 0
Gemarkung: Saalfeld

Gemeinde: Saalfeld/Saale
Kreis: Saalfeld-Rudolstadt

Thüringer Landesamt für Bodenmanagement und Geoinformation
Hohenwindenstraße 13a
99086 Erfurt

Auszug aus dem Liegenschaftskataster

Liegenschaftskarte 1: 1000

Kombination mit dem Luftbild

Erstellt am 12.05.2026

Kostenfreier Auszug aus dem Liegenschaftskataster entsprechend Onlinezugangsgesetz (OZG)

Die Ausgabe kann Fortführungen enthalten, die noch nicht in das Grundbuch übernommen worden sind. Weiterhin ist zu beachten, dass die enthaltenen Informationen nicht tagaktuell sind. Die mit gestrichelter Begrenzungslinie dargestellten Gebäude wurden ohne Grenzbezug erfasst.