


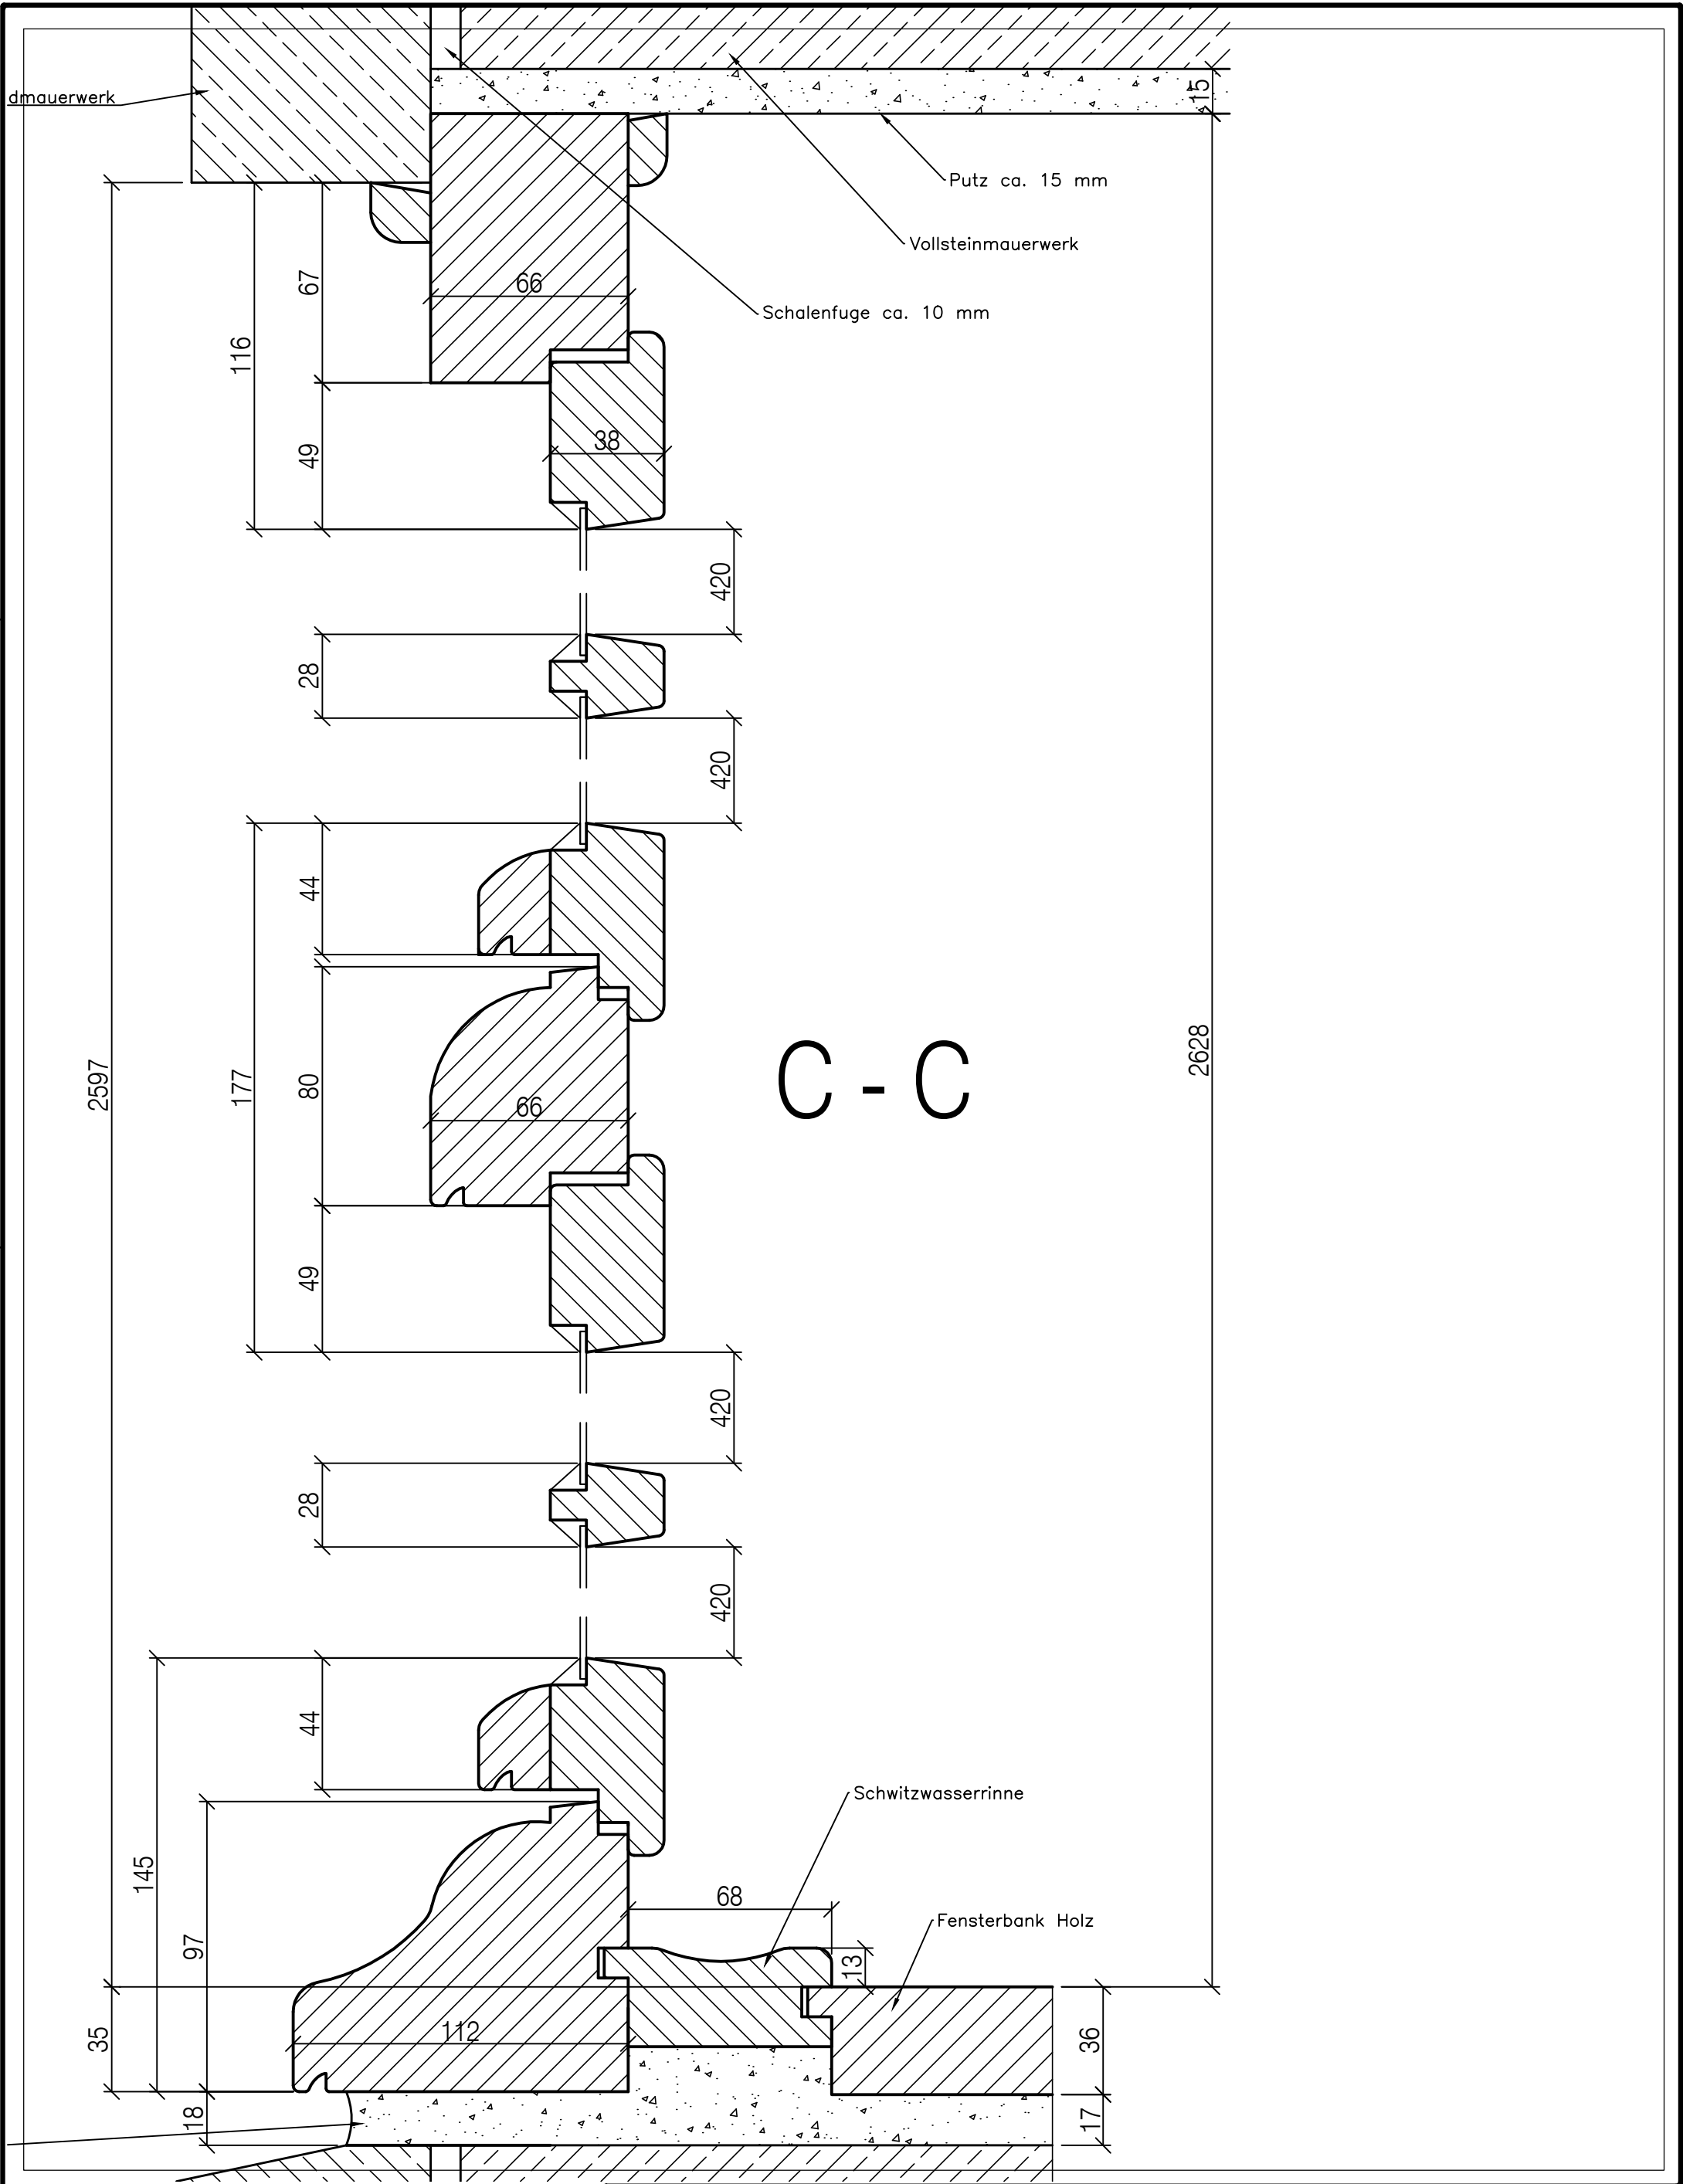

BV: UKE	BV-Nr: 0000	Zeichner	Pretzel	
Hauptposition Vertikal	Plan-Nr: 3	Datum	12.03.2026	
FSN-Fensterservice Nord e.K	info@fensterservice-nord.de	Maßstab	1:2	