


1495

B - B

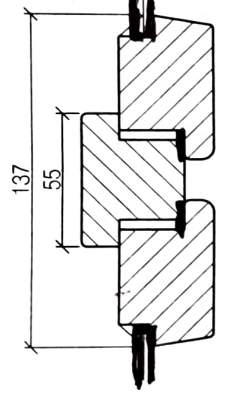

Roter Verblendsiegel

116

49

28

137

55

28

49


116

A - A

Zementmörtel Putz

1560

BV-UK	BV-Nr. 0000	Zeichner	Preisler
Hauptposition Horizontal	Plan-Nr. 2	Datum	12.03.2026
FSN-Feinwerktechnik Nord a.K.	info@feinwerktechnik-nord.de	Maßstab	1:2

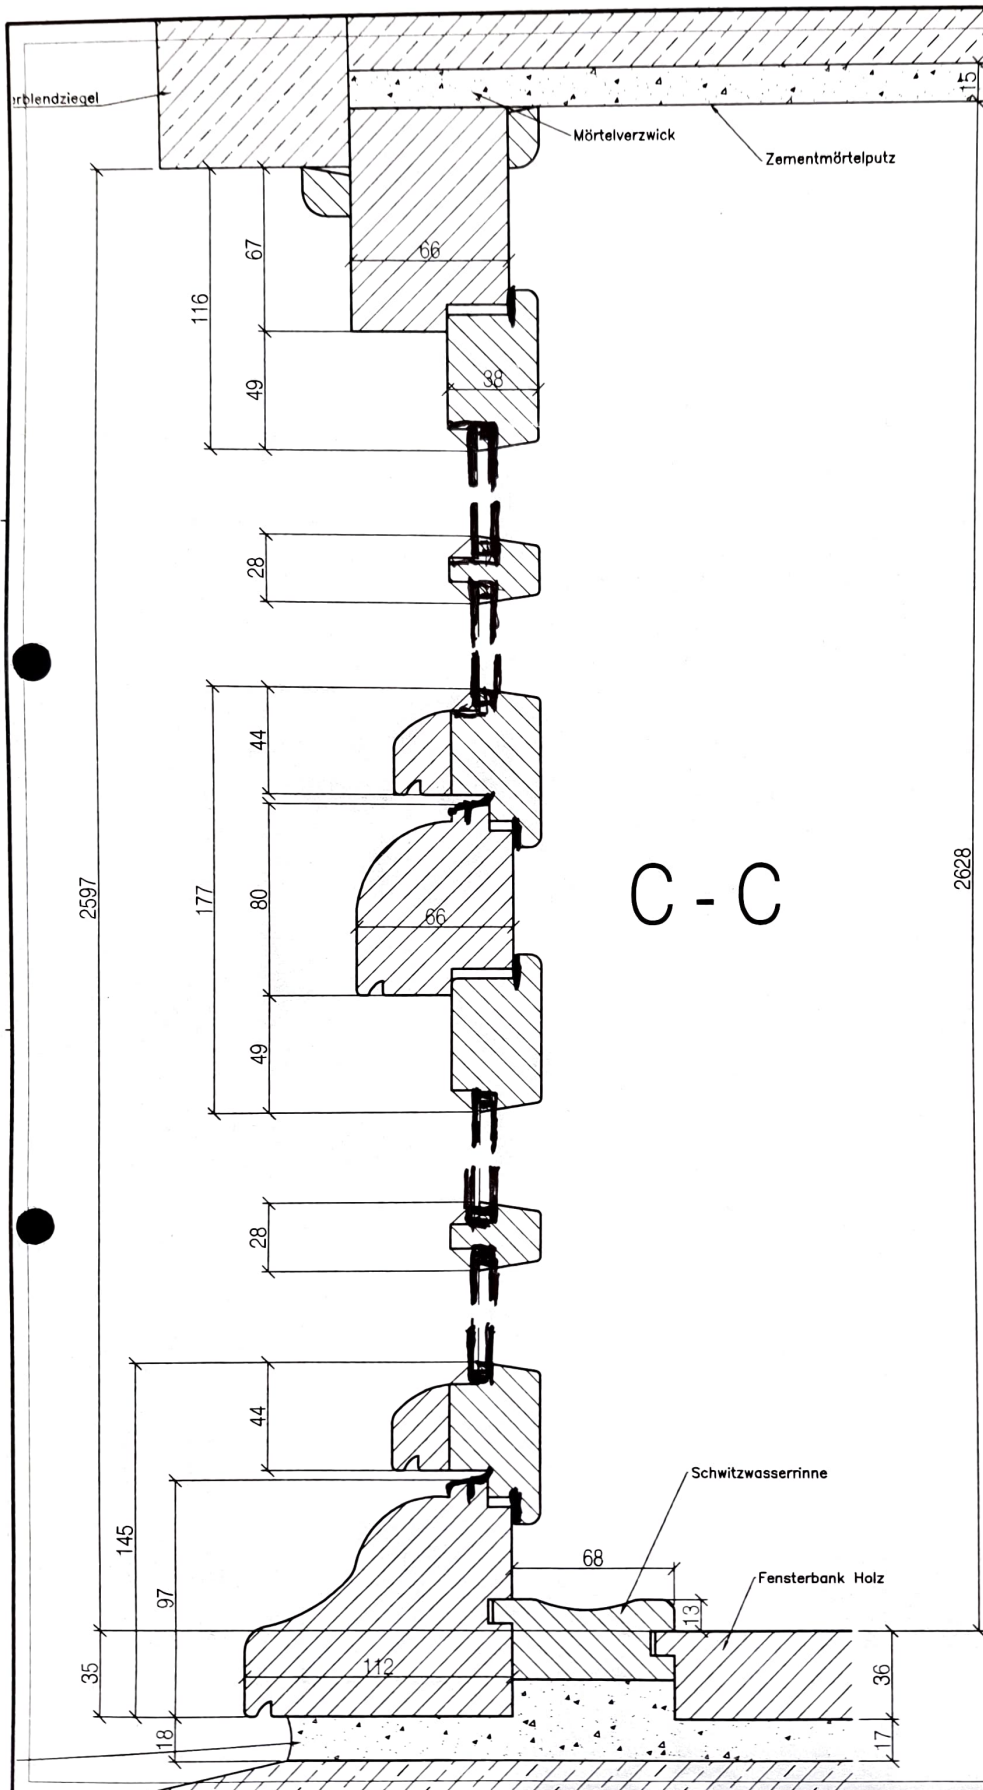

BV: UKE	BV-Nr: 0000	Zeichner	Pretzel
Hauptposition Vertikal	Plan-Nr: 3	Datum	12.03.2026
FSN-Fensterservice Nord e.K.	info@fensterservice-nord.de	Maßstab	1:2