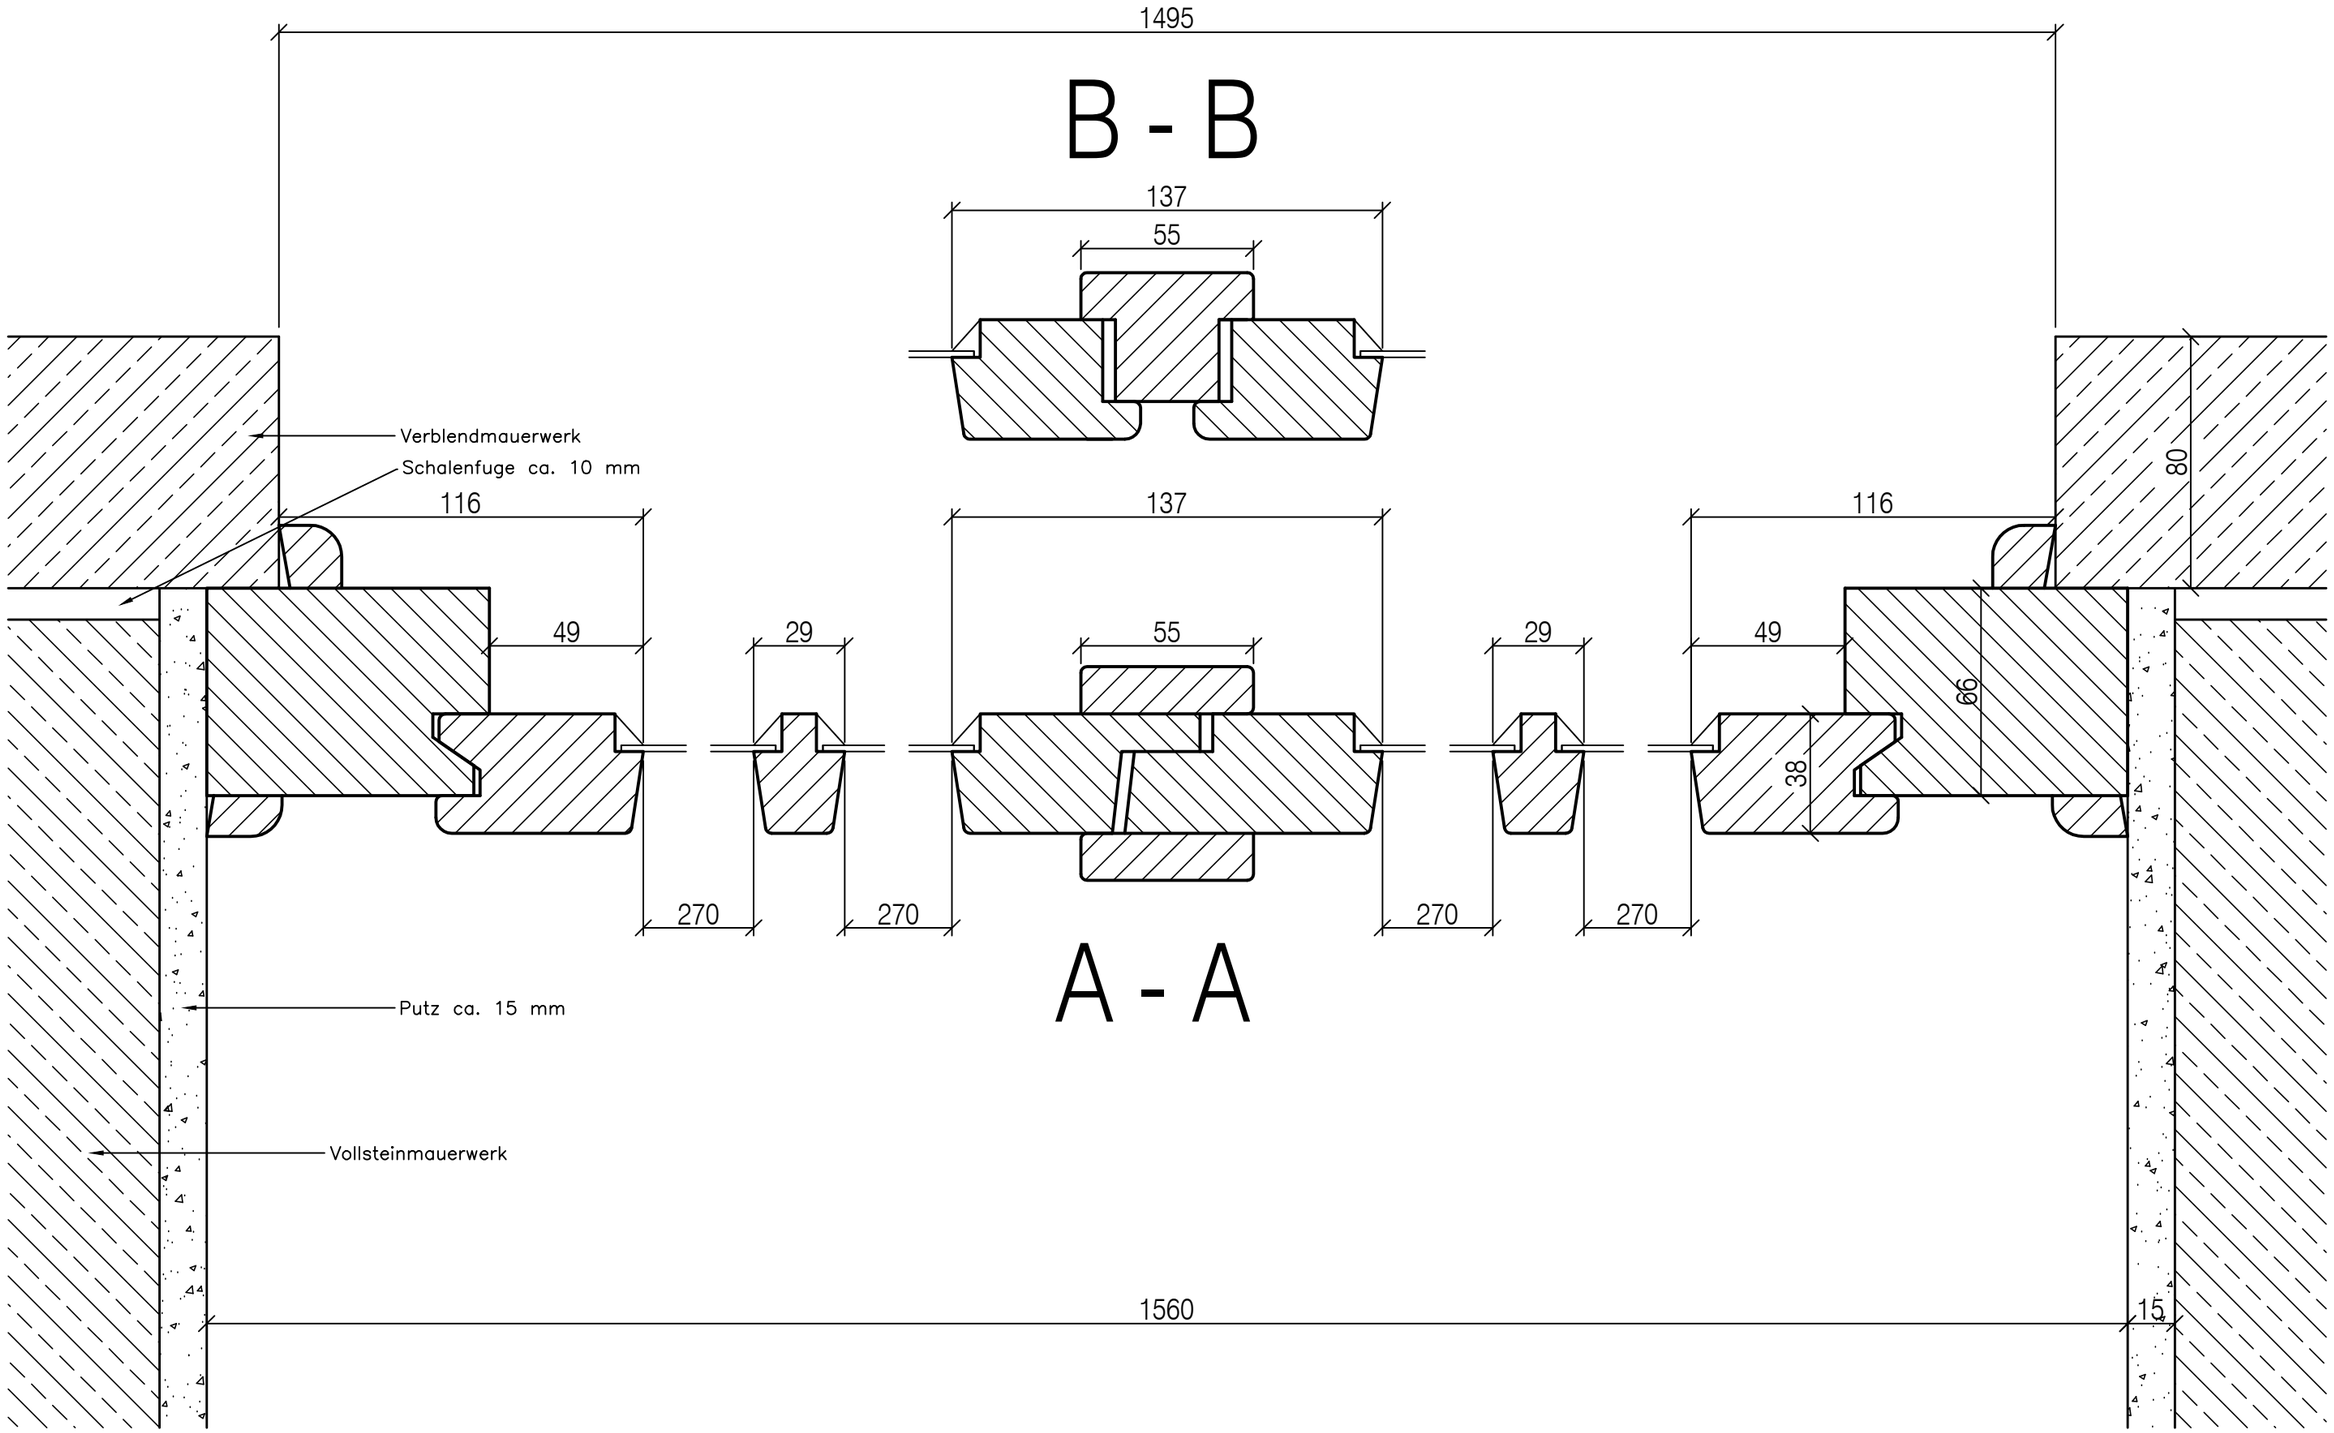


BV: UKE	BV-Nr: 0000	Zeichner	Pretzel
Hauptposition Horizontal	Plan-Nr: 2	Datum	12.03.2026
FSN-Fensterservice Nord e.K. info@fensterservice-nord.de		Maßstab	1:2