


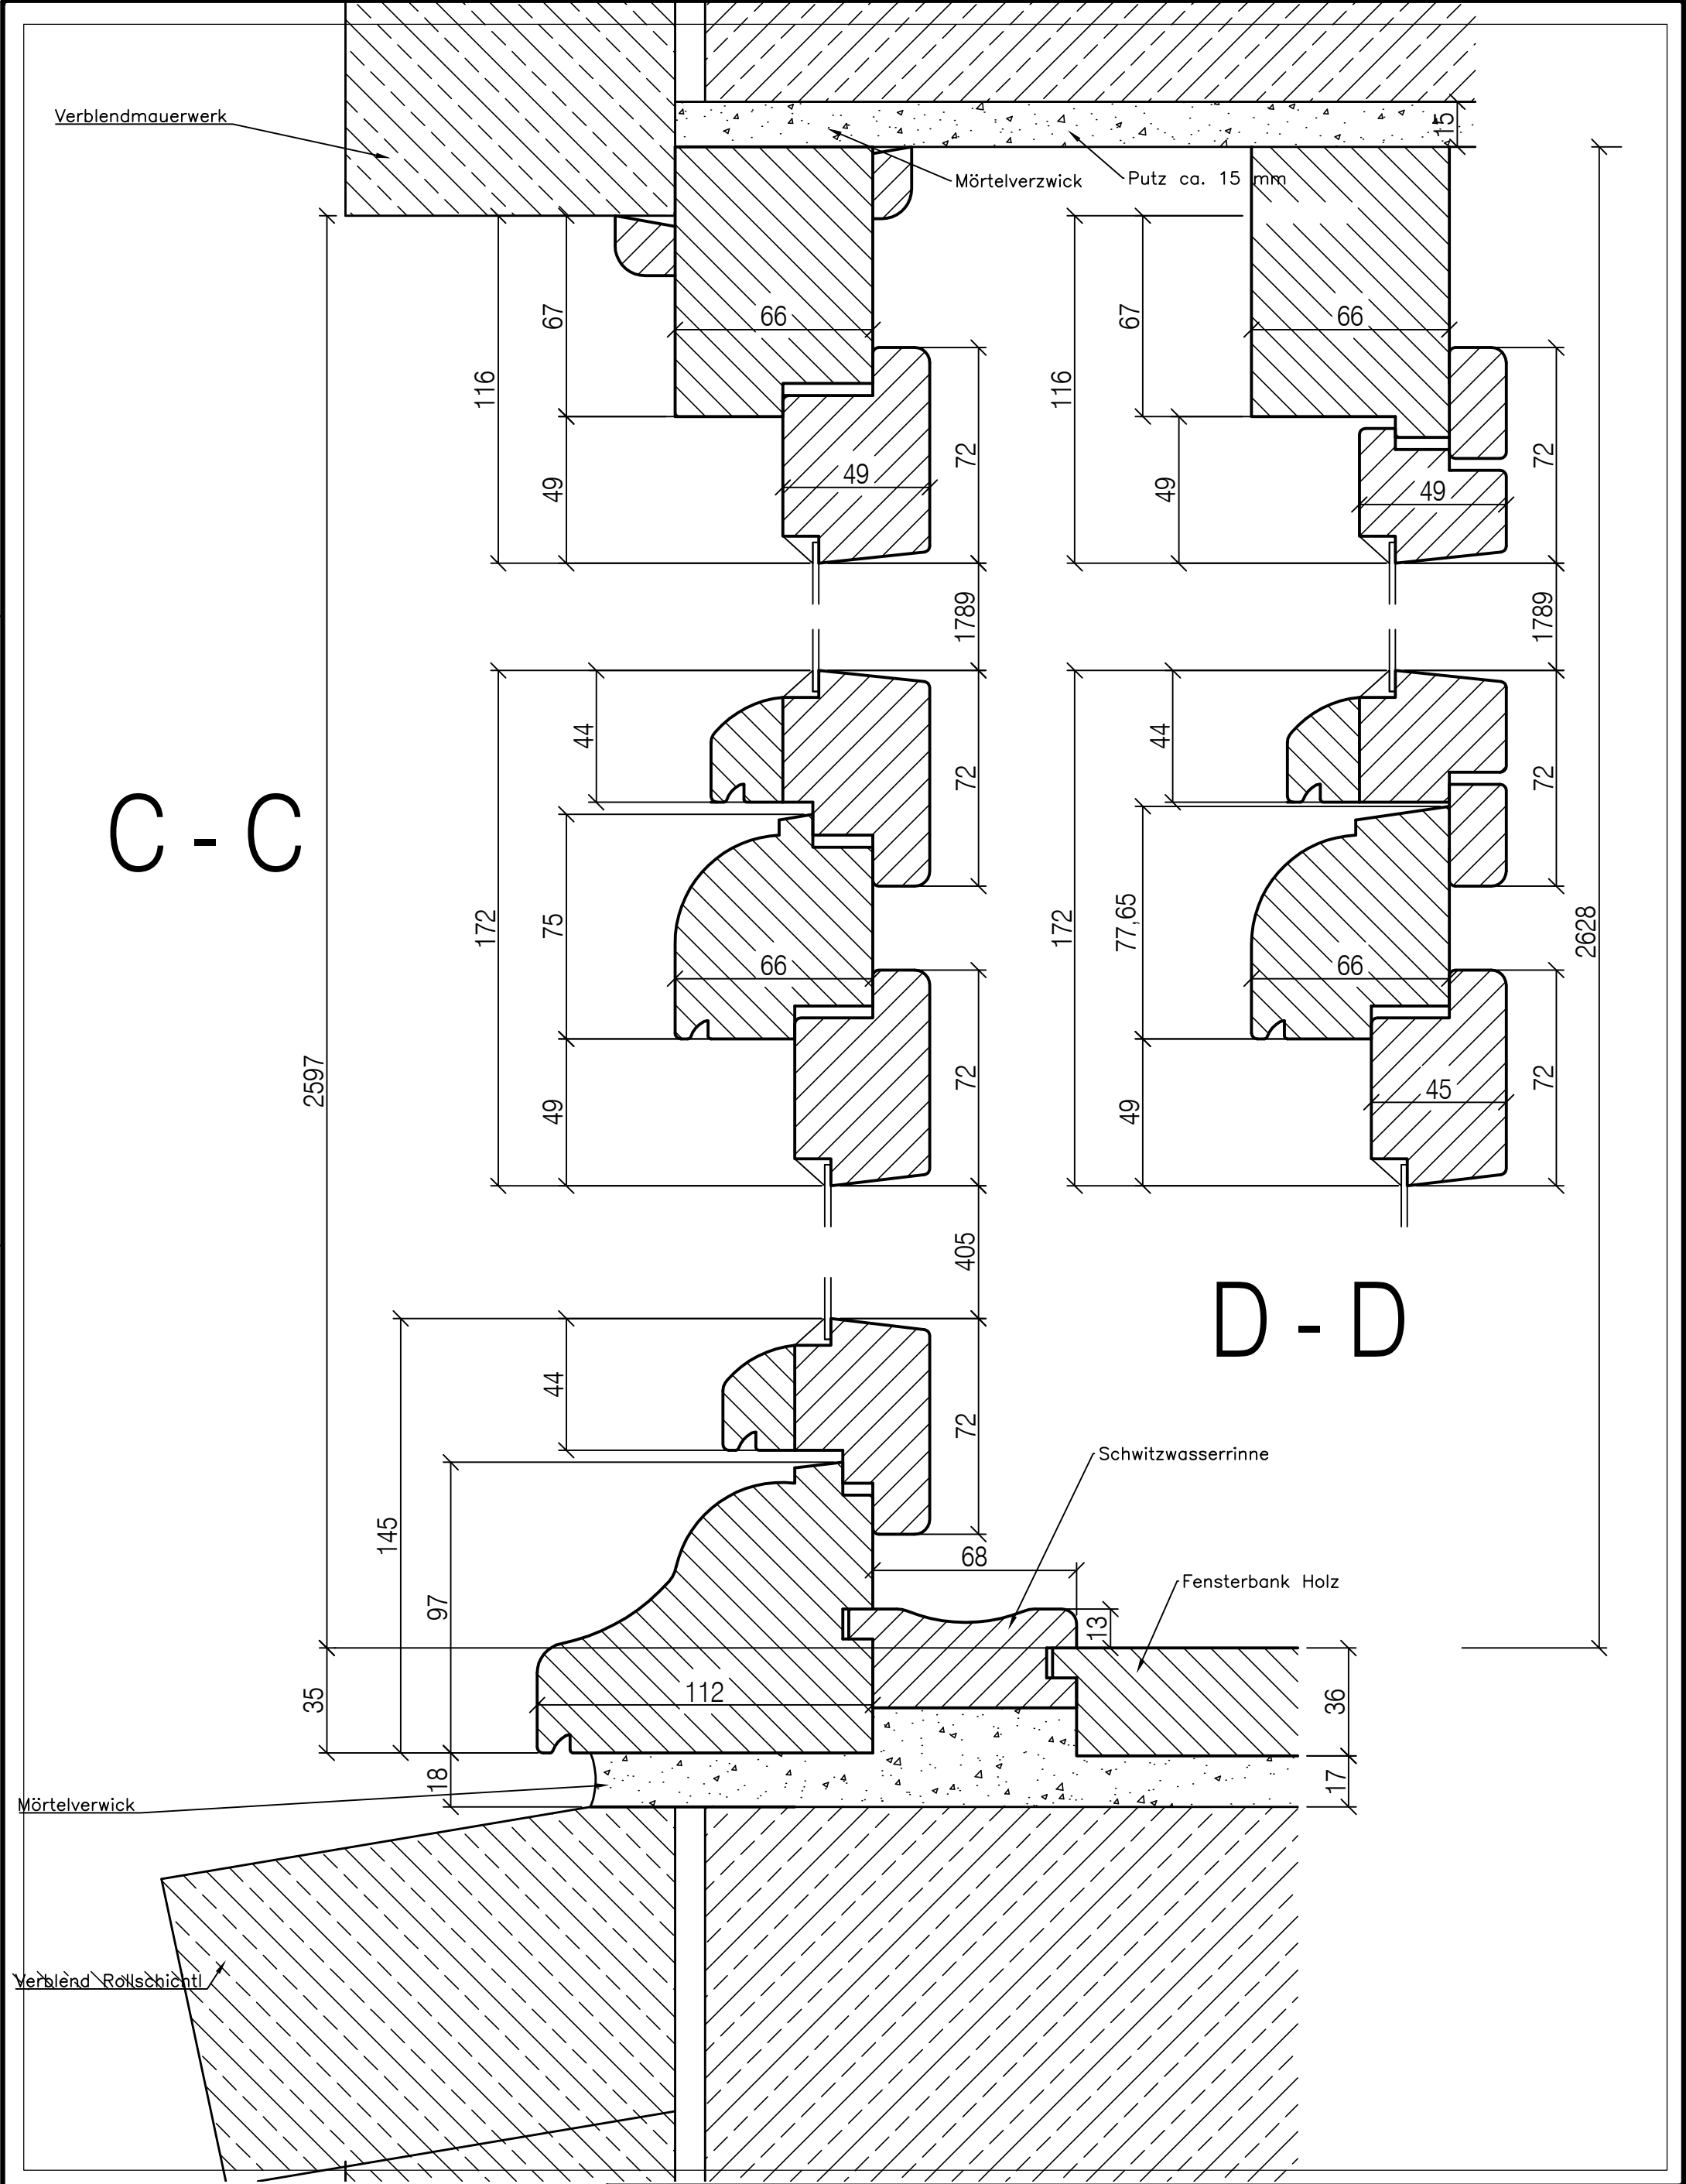

|                             |                             |          |            |
|-----------------------------|-----------------------------|----------|------------|
| BV: UKE                     | BV-Nr: 0000                 | Zeichner | Pretzel    |
| Hauptposition Vertikal      | Plan-Nr: 3                  | Datum    | 12.03.2026 |
| FSN-Fensterservice Nord e.K | info@fensterservice-nord.de | Maßstab  | 1:2        |