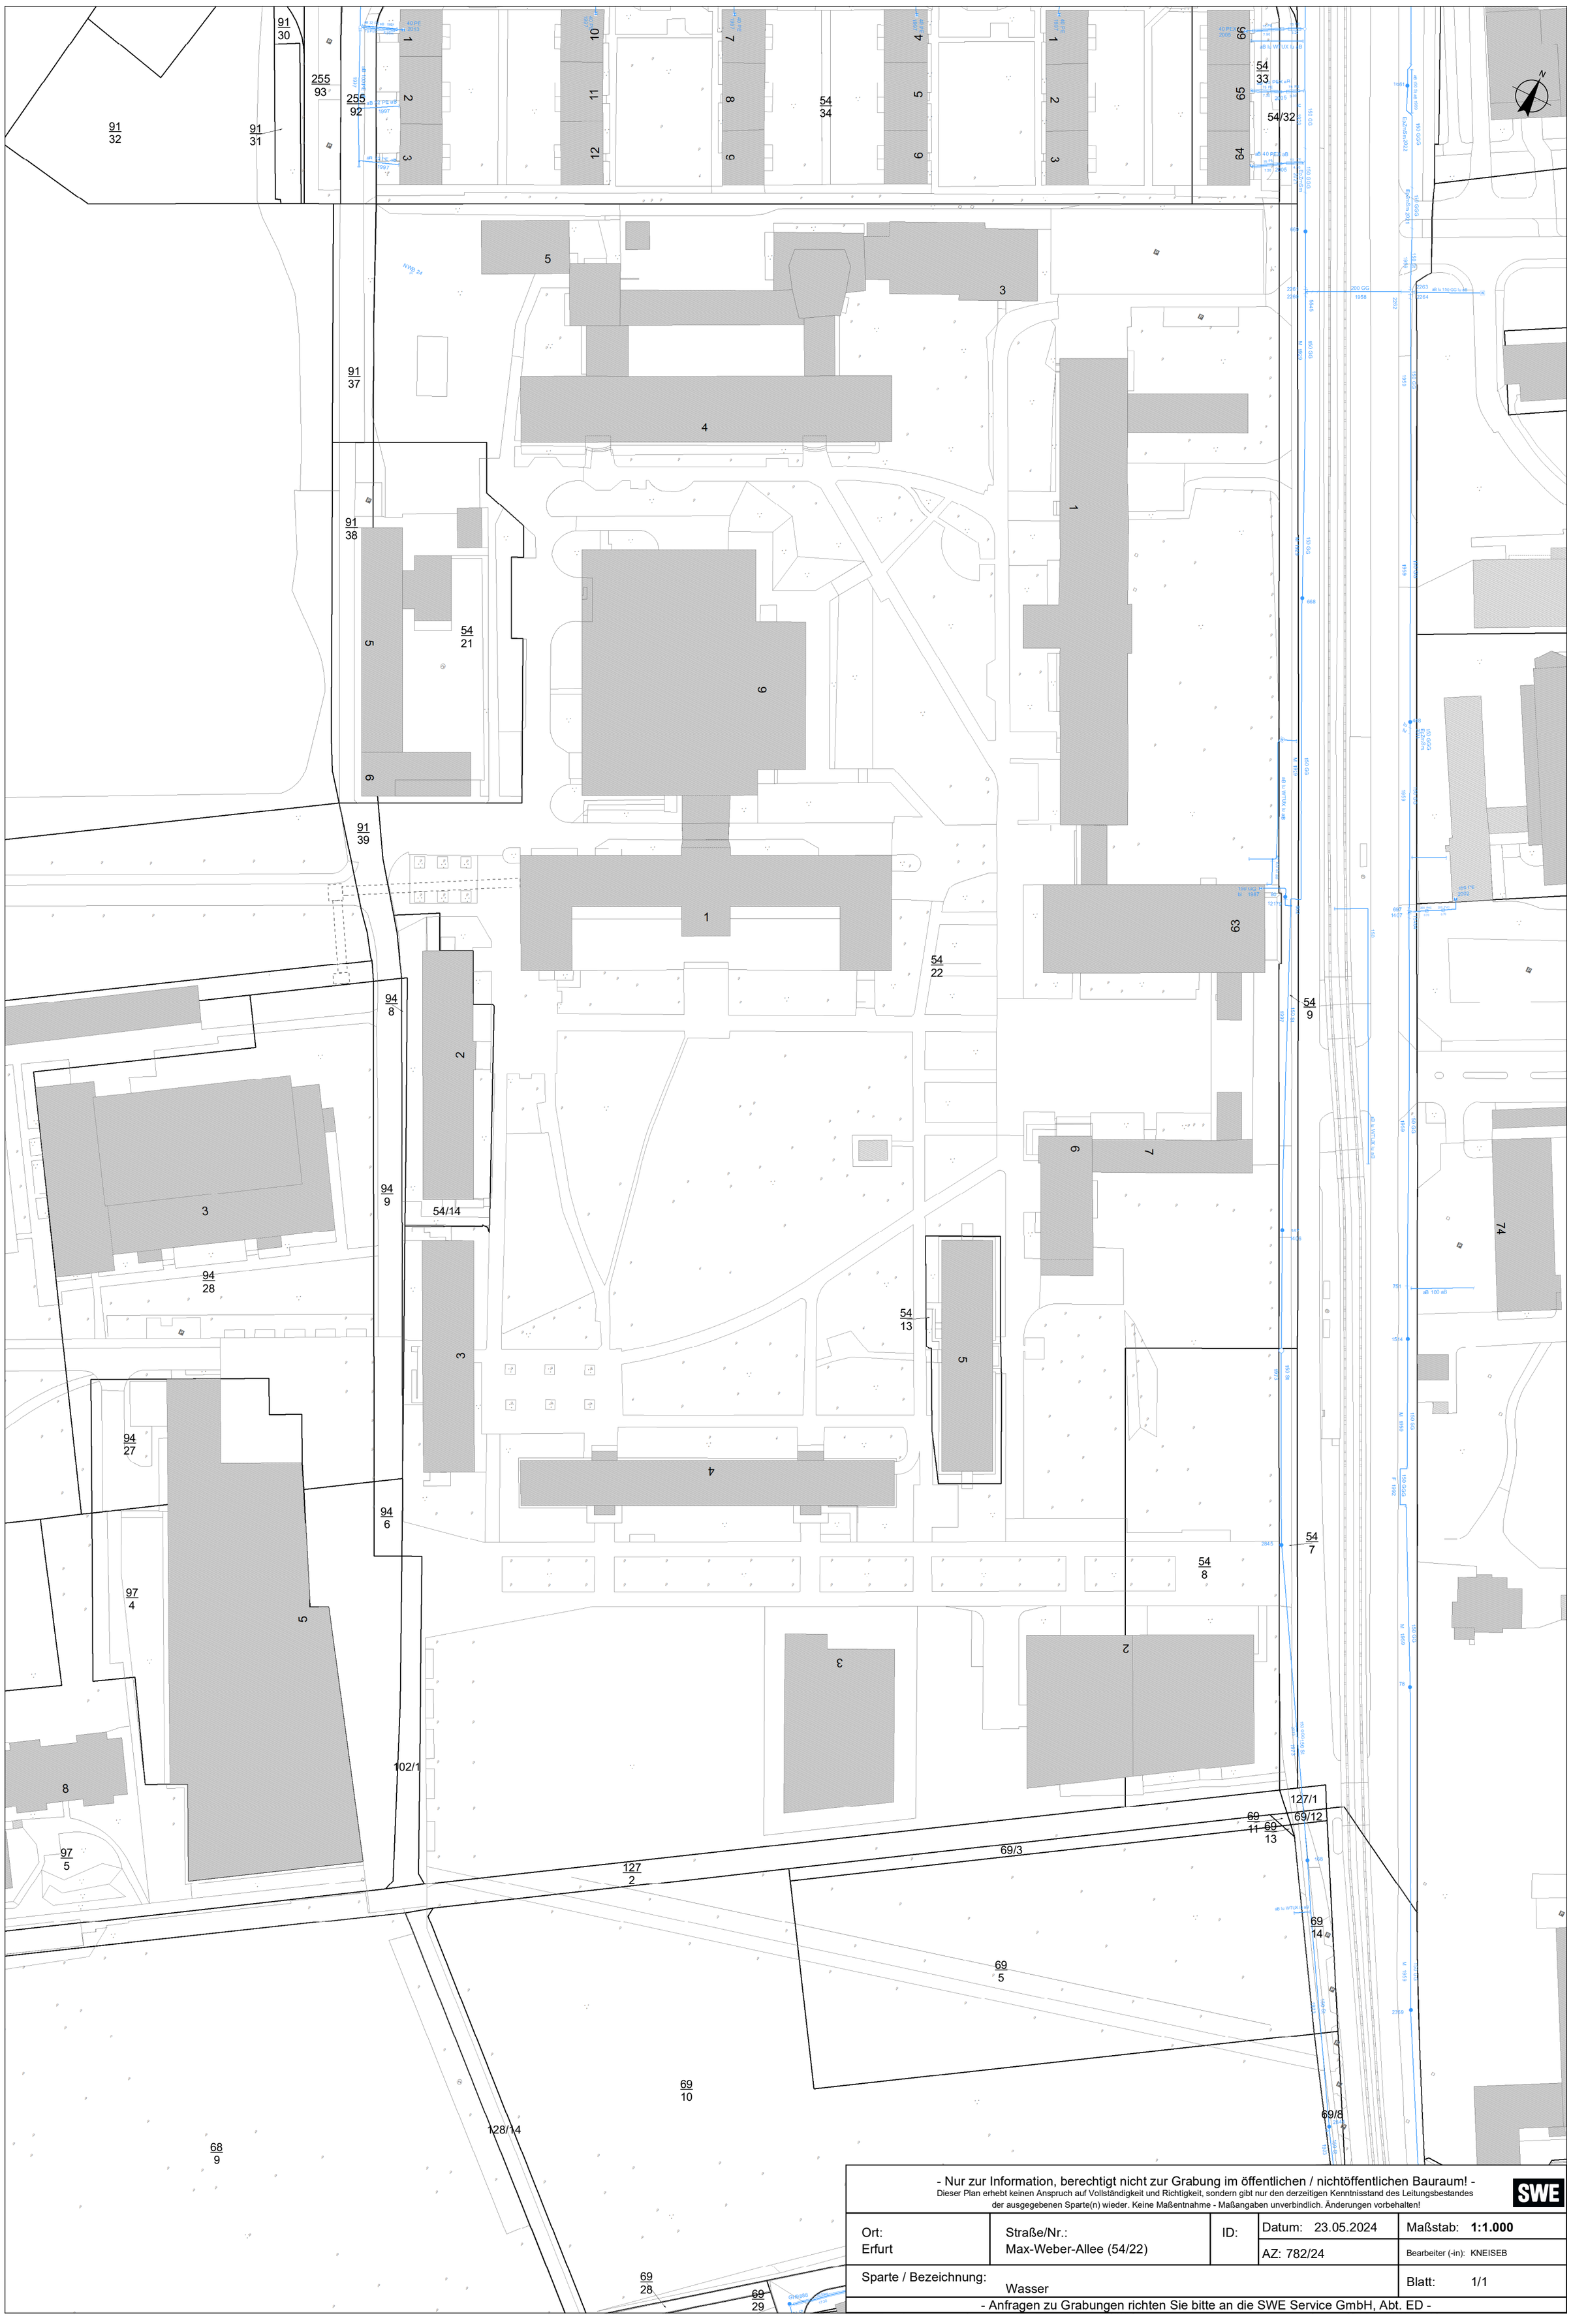

- Nur zur Information, berechtigt nicht zur Grabung im öffentlichen / nichtöffentlichen Bauraum! -

Dieser Plan erhebt keinen Anspruch auf Vollständigkeit und Richtigkeit, sondern gibt nur den derzeitigen Kenntnisstand des Leitungsbestandes der ausgegebenen Sparte(n) wieder. Keine Maßentnahme - Maßangaben unverbindlich. Änderungen vorbehalten!

SWE

Ort: Erfurt	Straße/Nr.: Max-Weber-Allee (54/22)	ID:	Datum: 23.05.2024	Maßstab: **1:1.000**
			AZ: 782/24	Bearbeiter (-in): KNEISEB
Sparte / Bezeichnung: Wasser				Blatt: 1/1

- Anfragen zu Grabungen richten Sie bitte an die SWE Service GmbH, Abt. ED -

Kartenwerk Version: 10.2.13.0