
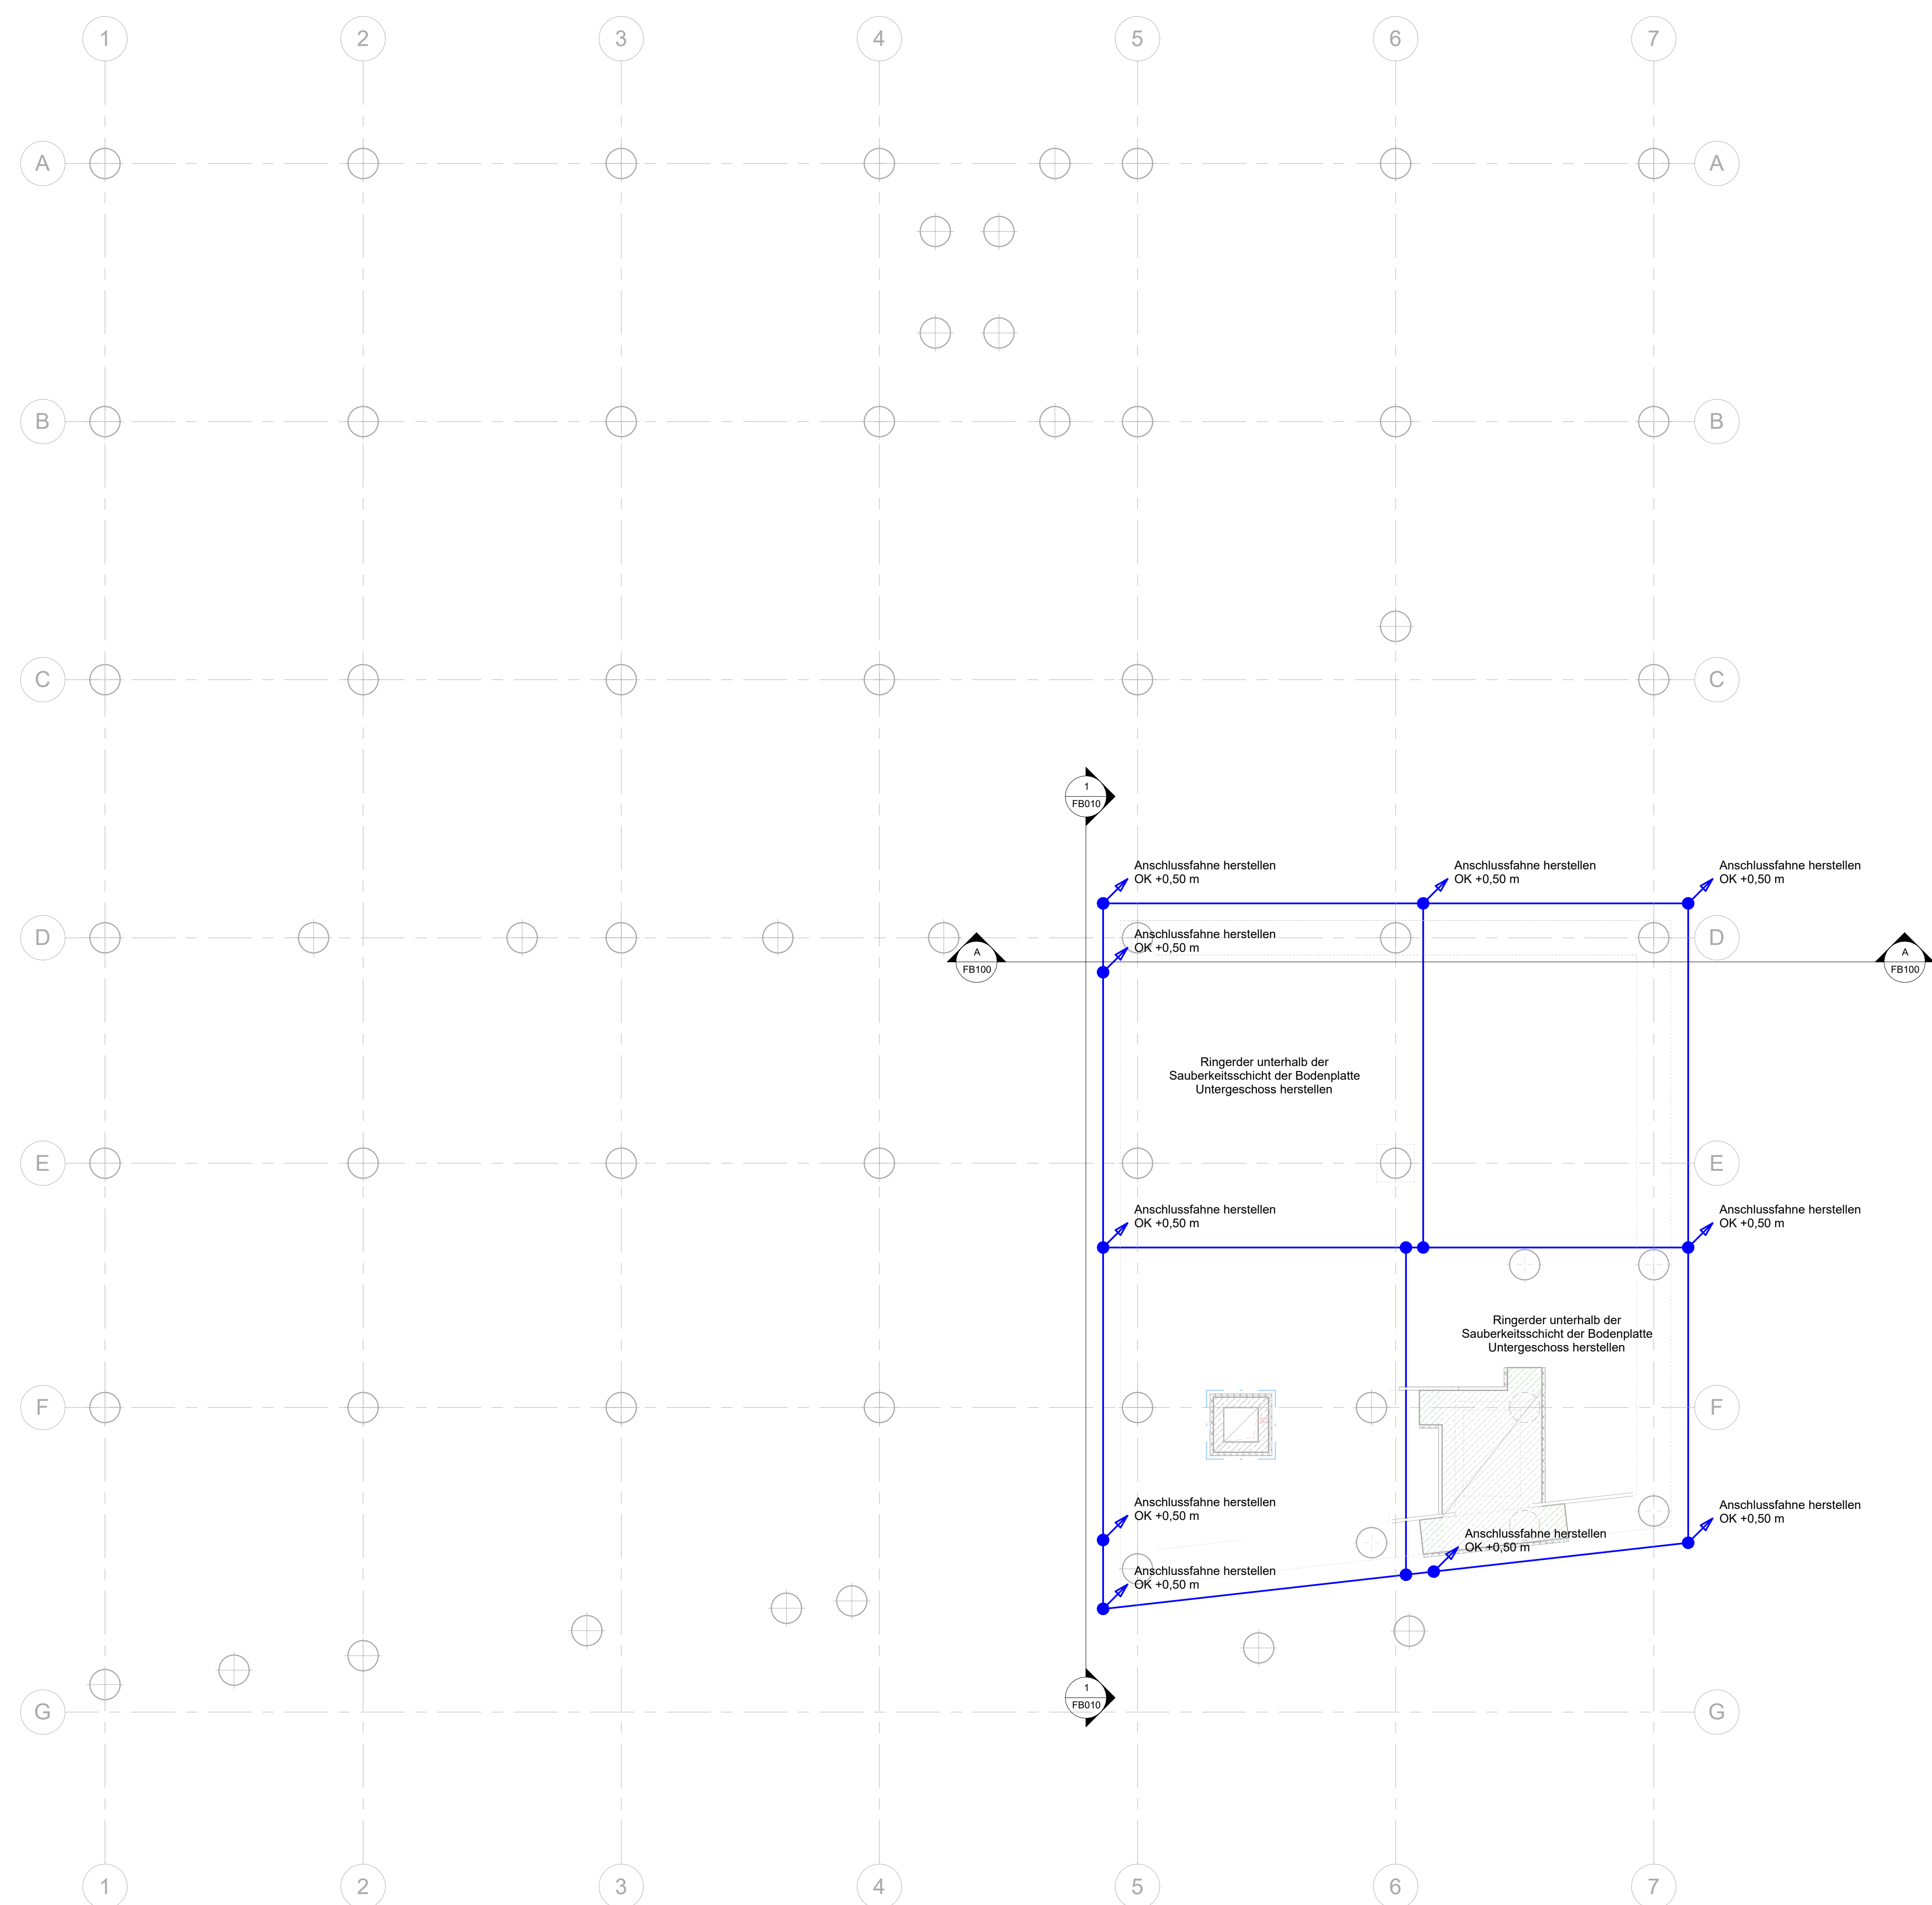


1

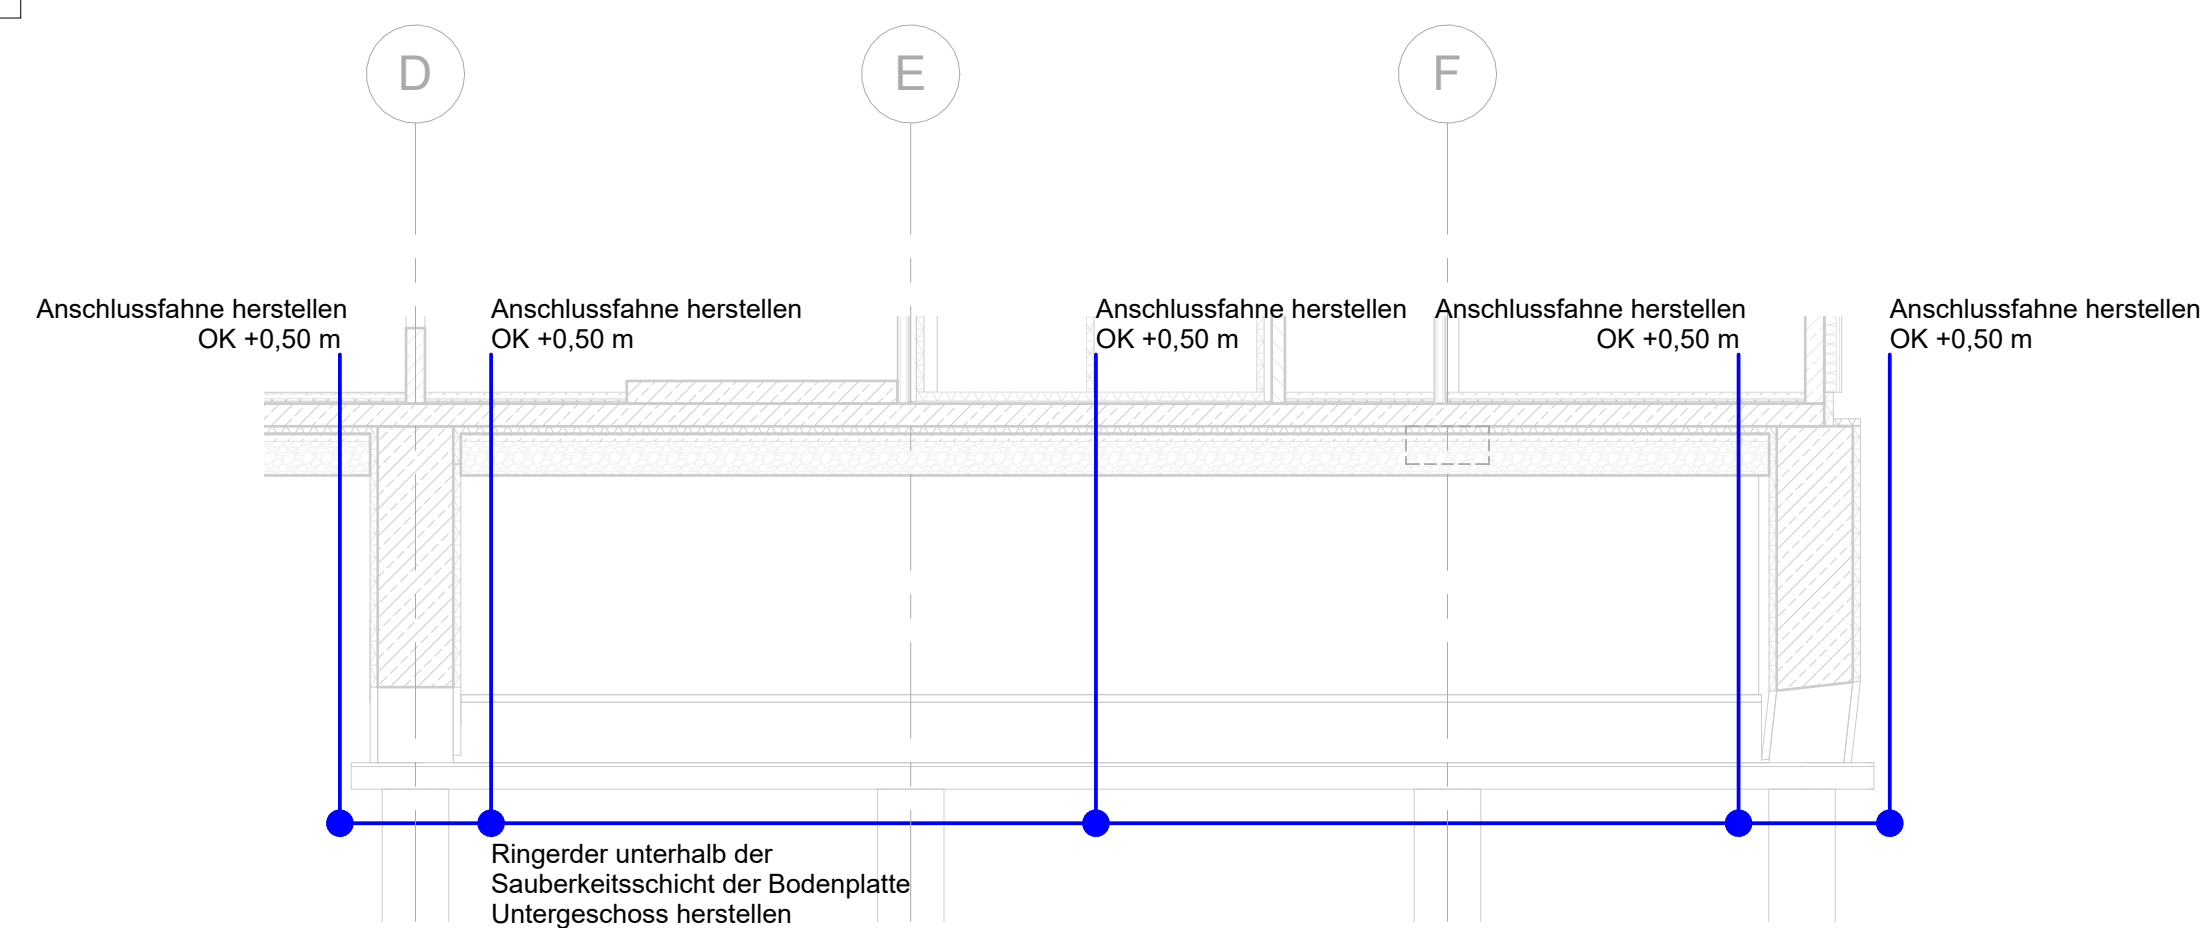

Hinweis

Die Errichtung der Erdungsanlage muss durch eine Blitzschutz- oder Elektrofachkraft oder durch eine Baufachkraft unter Leitung und Aufsicht einer Blitzschutz- oder Elektrofachkraft erfolgen.



Der Ringerder (Typ-B Erder) außerhalb des Betonfundamentes muss aus einem korrosionsfesten Erderwerkstoff (NIRO V4A, z. B. Werkstoff-Nr. 1.4571, 1.4404,) ausgeführt werden.

Alle Verbindungsbauteile sind ebenfalls aus NIRO (V4A) auszuführen und zusätzlich mit Korrosionsschutzbinde zu umwickeln.

Alle Verbindungsbauteile sind ebenfalls aus NIRO (V4A) auszuführen und zusätzlich mit Korrosionsschutzbinde zu umwickeln.

Die erforderliche Maschenweite des Ringerders vor 10 x 10 m ist gemäß der DIN 18014 bzw. der DIN EN 62305-3 einzuhalten.

Legende

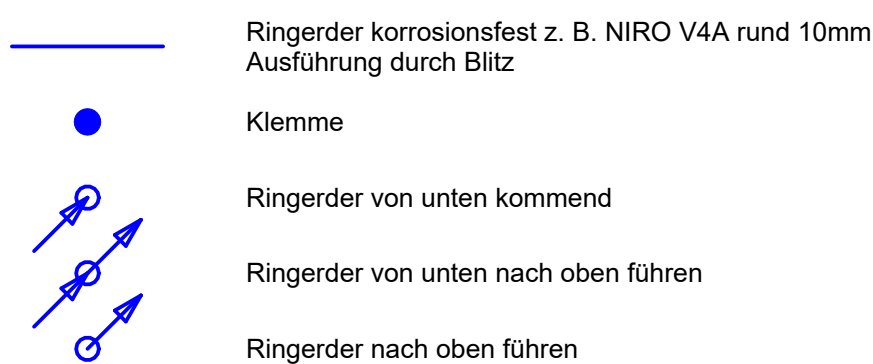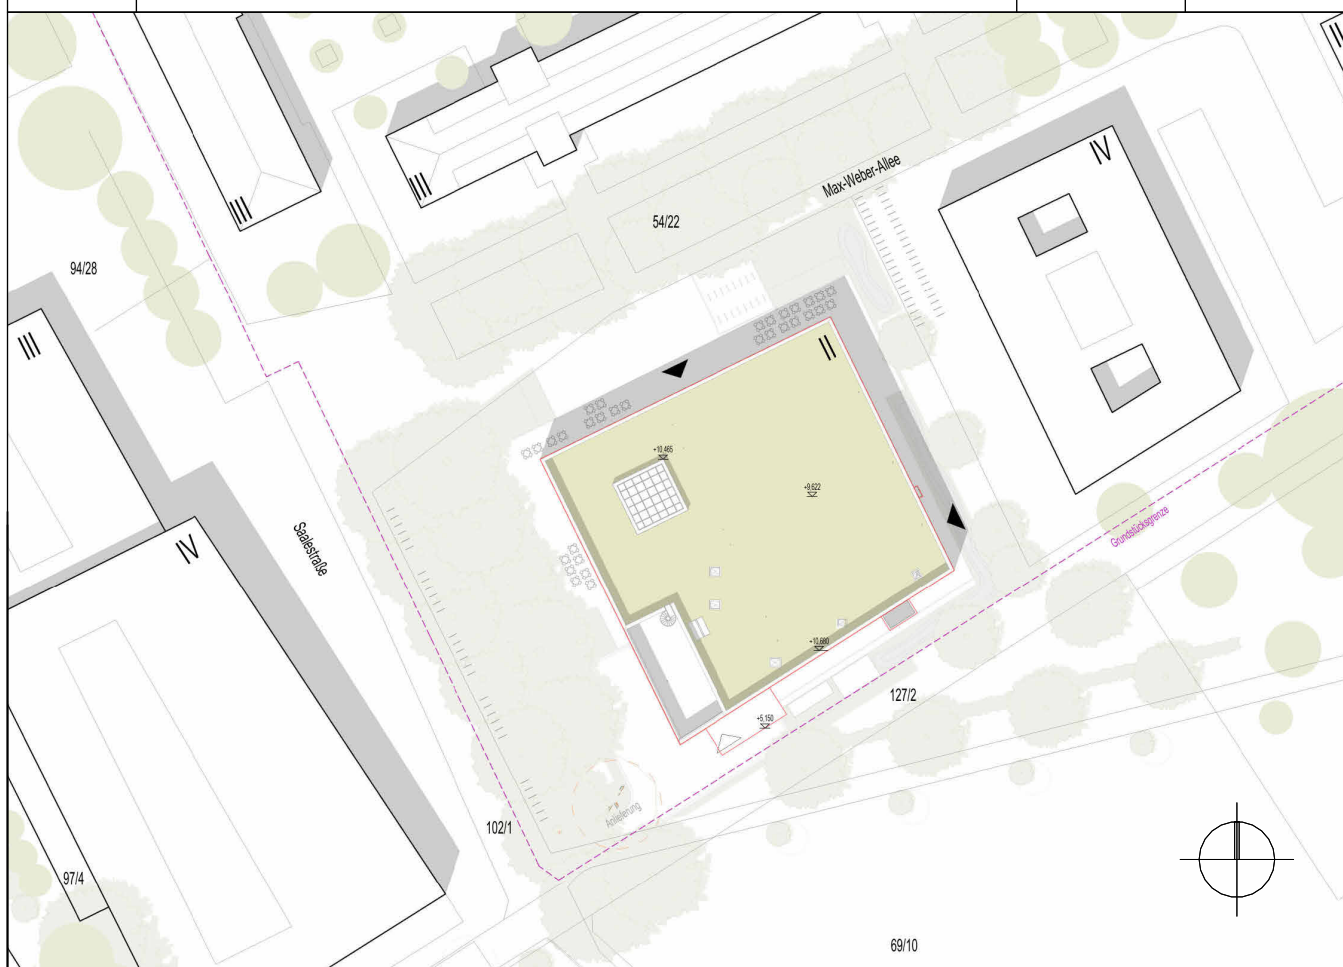[illegible]

AUSFÜHRUNGSPLAN LP5

STUDIERENDENWERK THÜRINGEN
ANSTALT DES ÖFFENTLICHEN RECHTS

 studierendenwerk
thüringen
sozial – modern – vielfältig

PHILOGORHENWEG 22, 07743 JENA, TEL.: 03641-5546-130, FAX.: 03641-5546-139, E-MAIL: poststelle@stwi-frueringen.de

Max-Weber-Allee, 99089 Erfurt
Flurstück 54/22, Flur 1 Teilstück, Gemarkung Erfurt-Nord

NEUBAU MENSA UNIVERSITÄTSCAMPUS ERFURT

BALJHER	Studentenwerk Thüringen Philosophenweg 22 07743 Jena	BEISCHLAG
		Datum: UNTERSCHREIBT

Grundriss Untergeschoss Erdungsanlage Spezialtiefbau

0,00 = 202,96 m ü.N.N

Bereich	Phase	Symbol	Zu. G.	Plan Nr.			Index
E	A	-	FB	010			-
Projektnummer	Planstand	Maßstab	GPK	Baugröße	Arch. Planstand	PL/FB	SR
13270	21.07.2026	1:100		1189 x 841	20.07.2026		

