



A

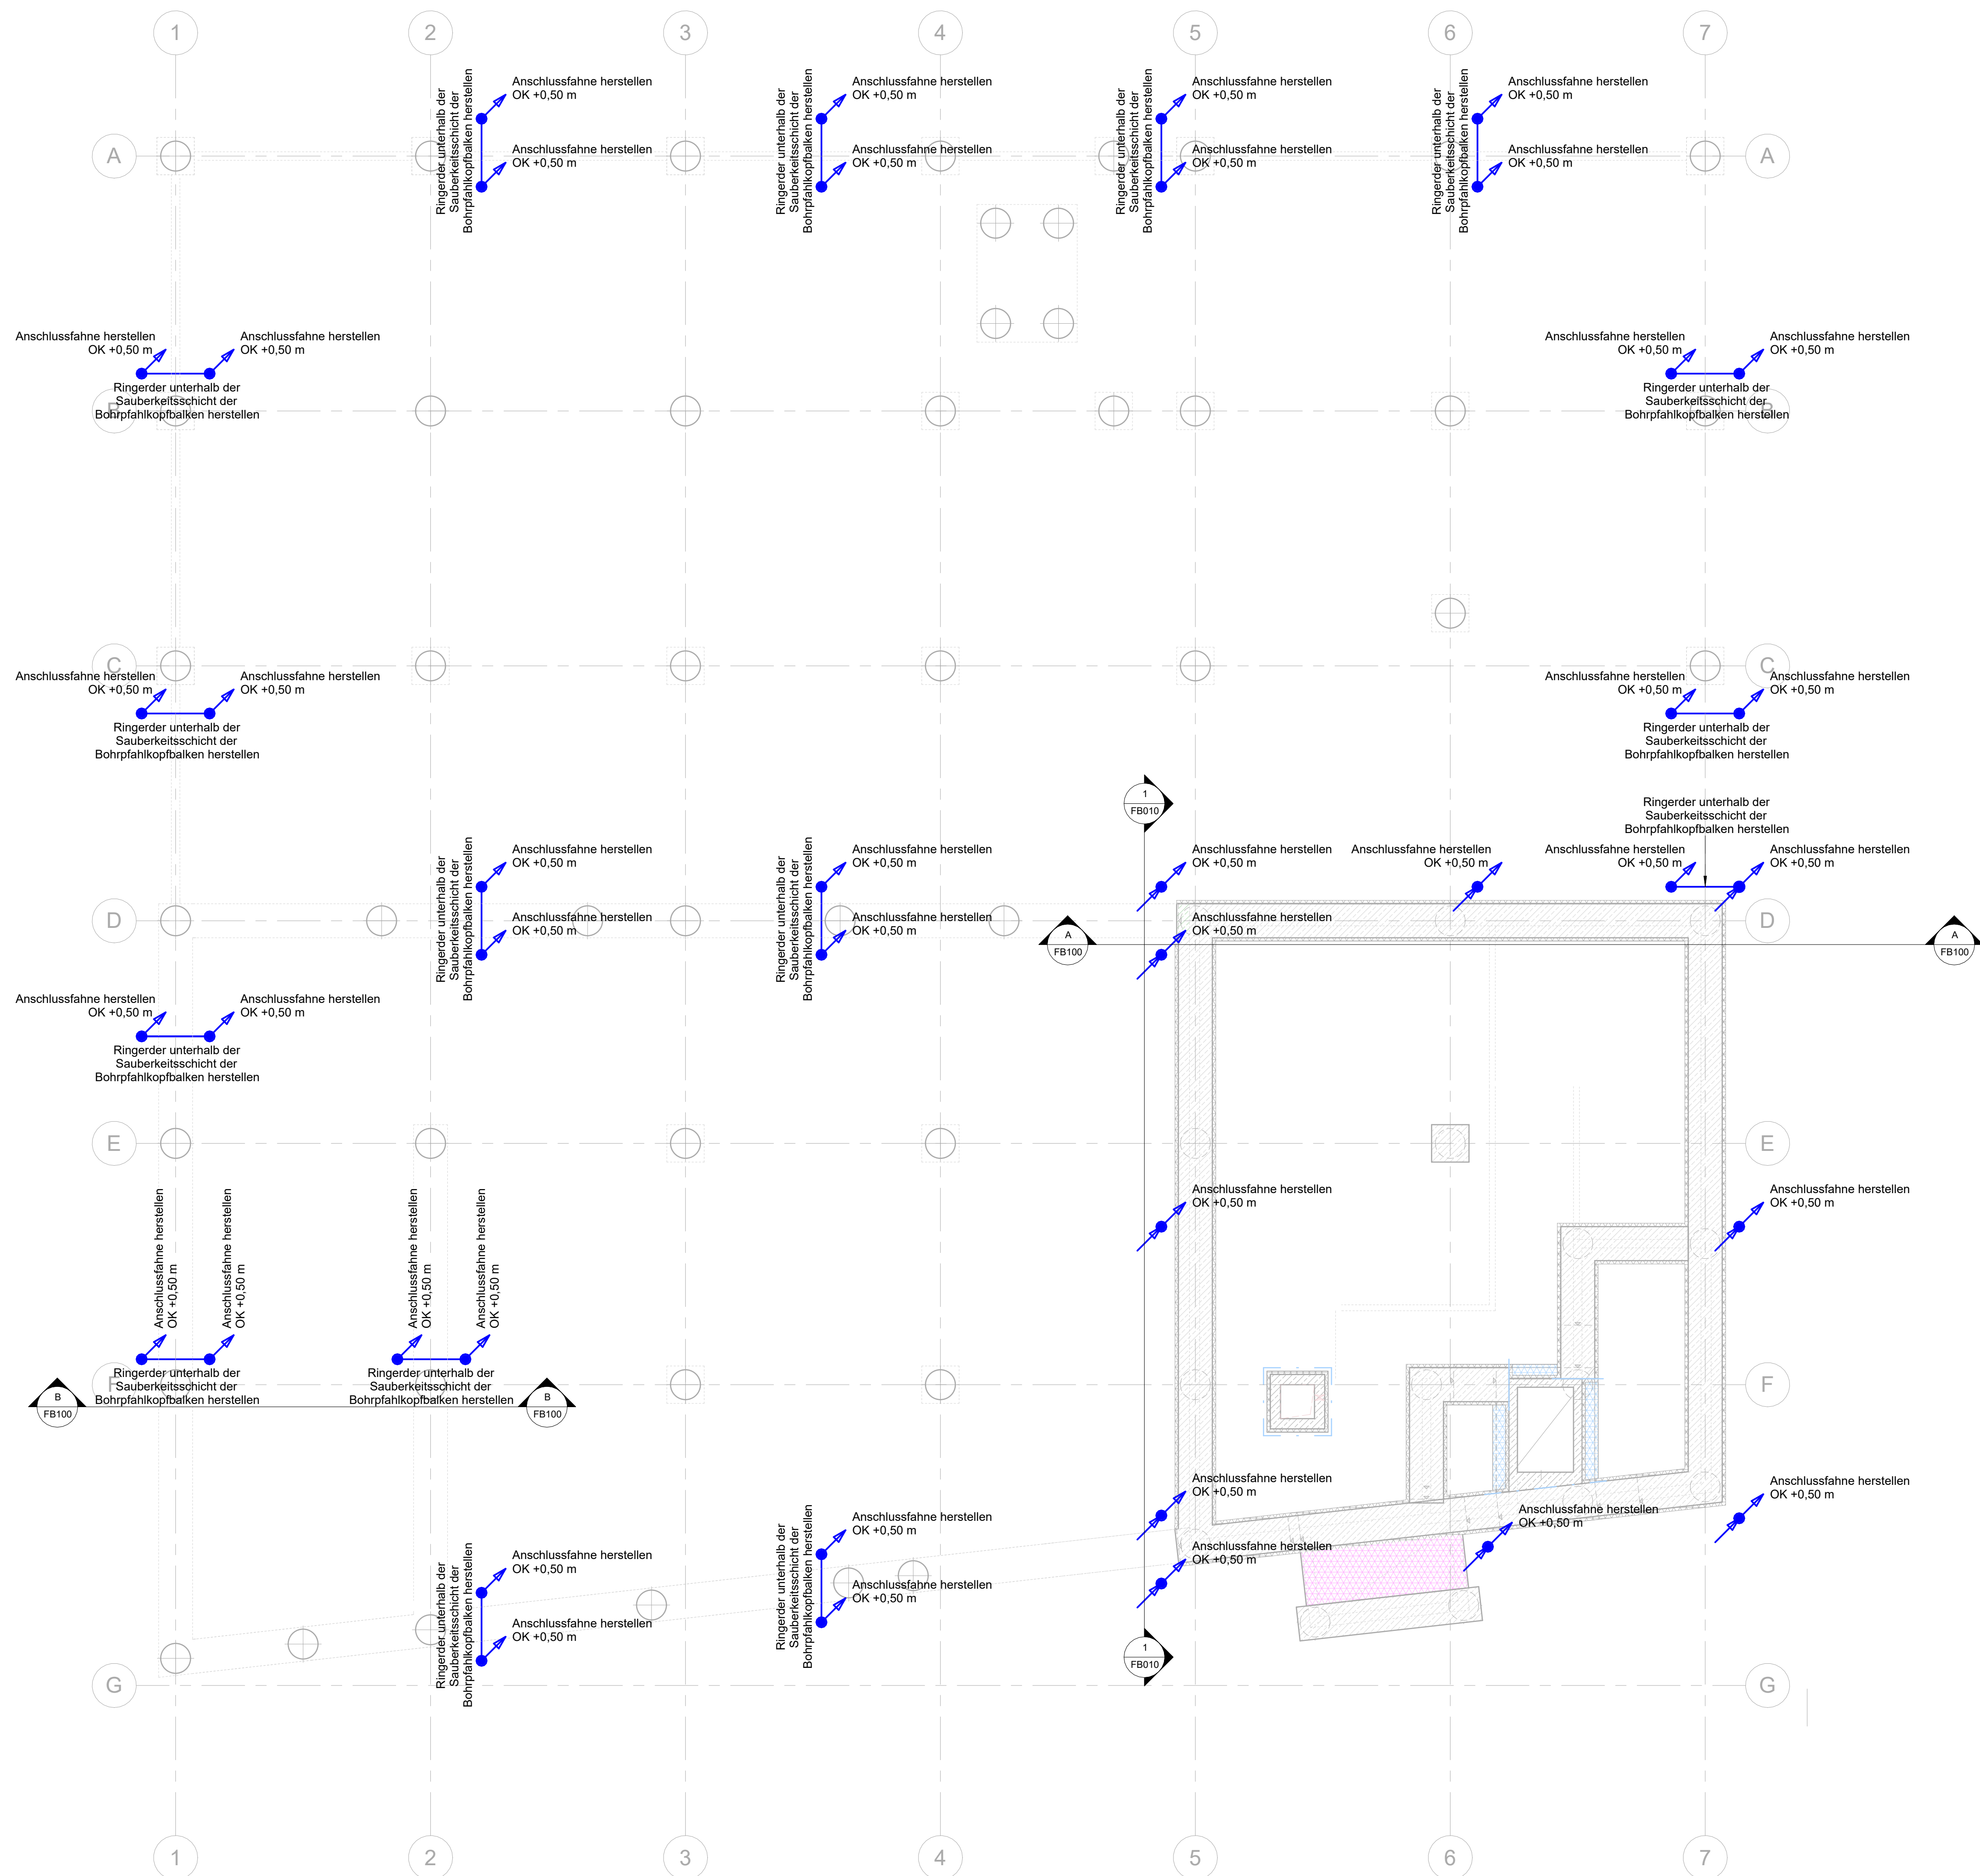

B

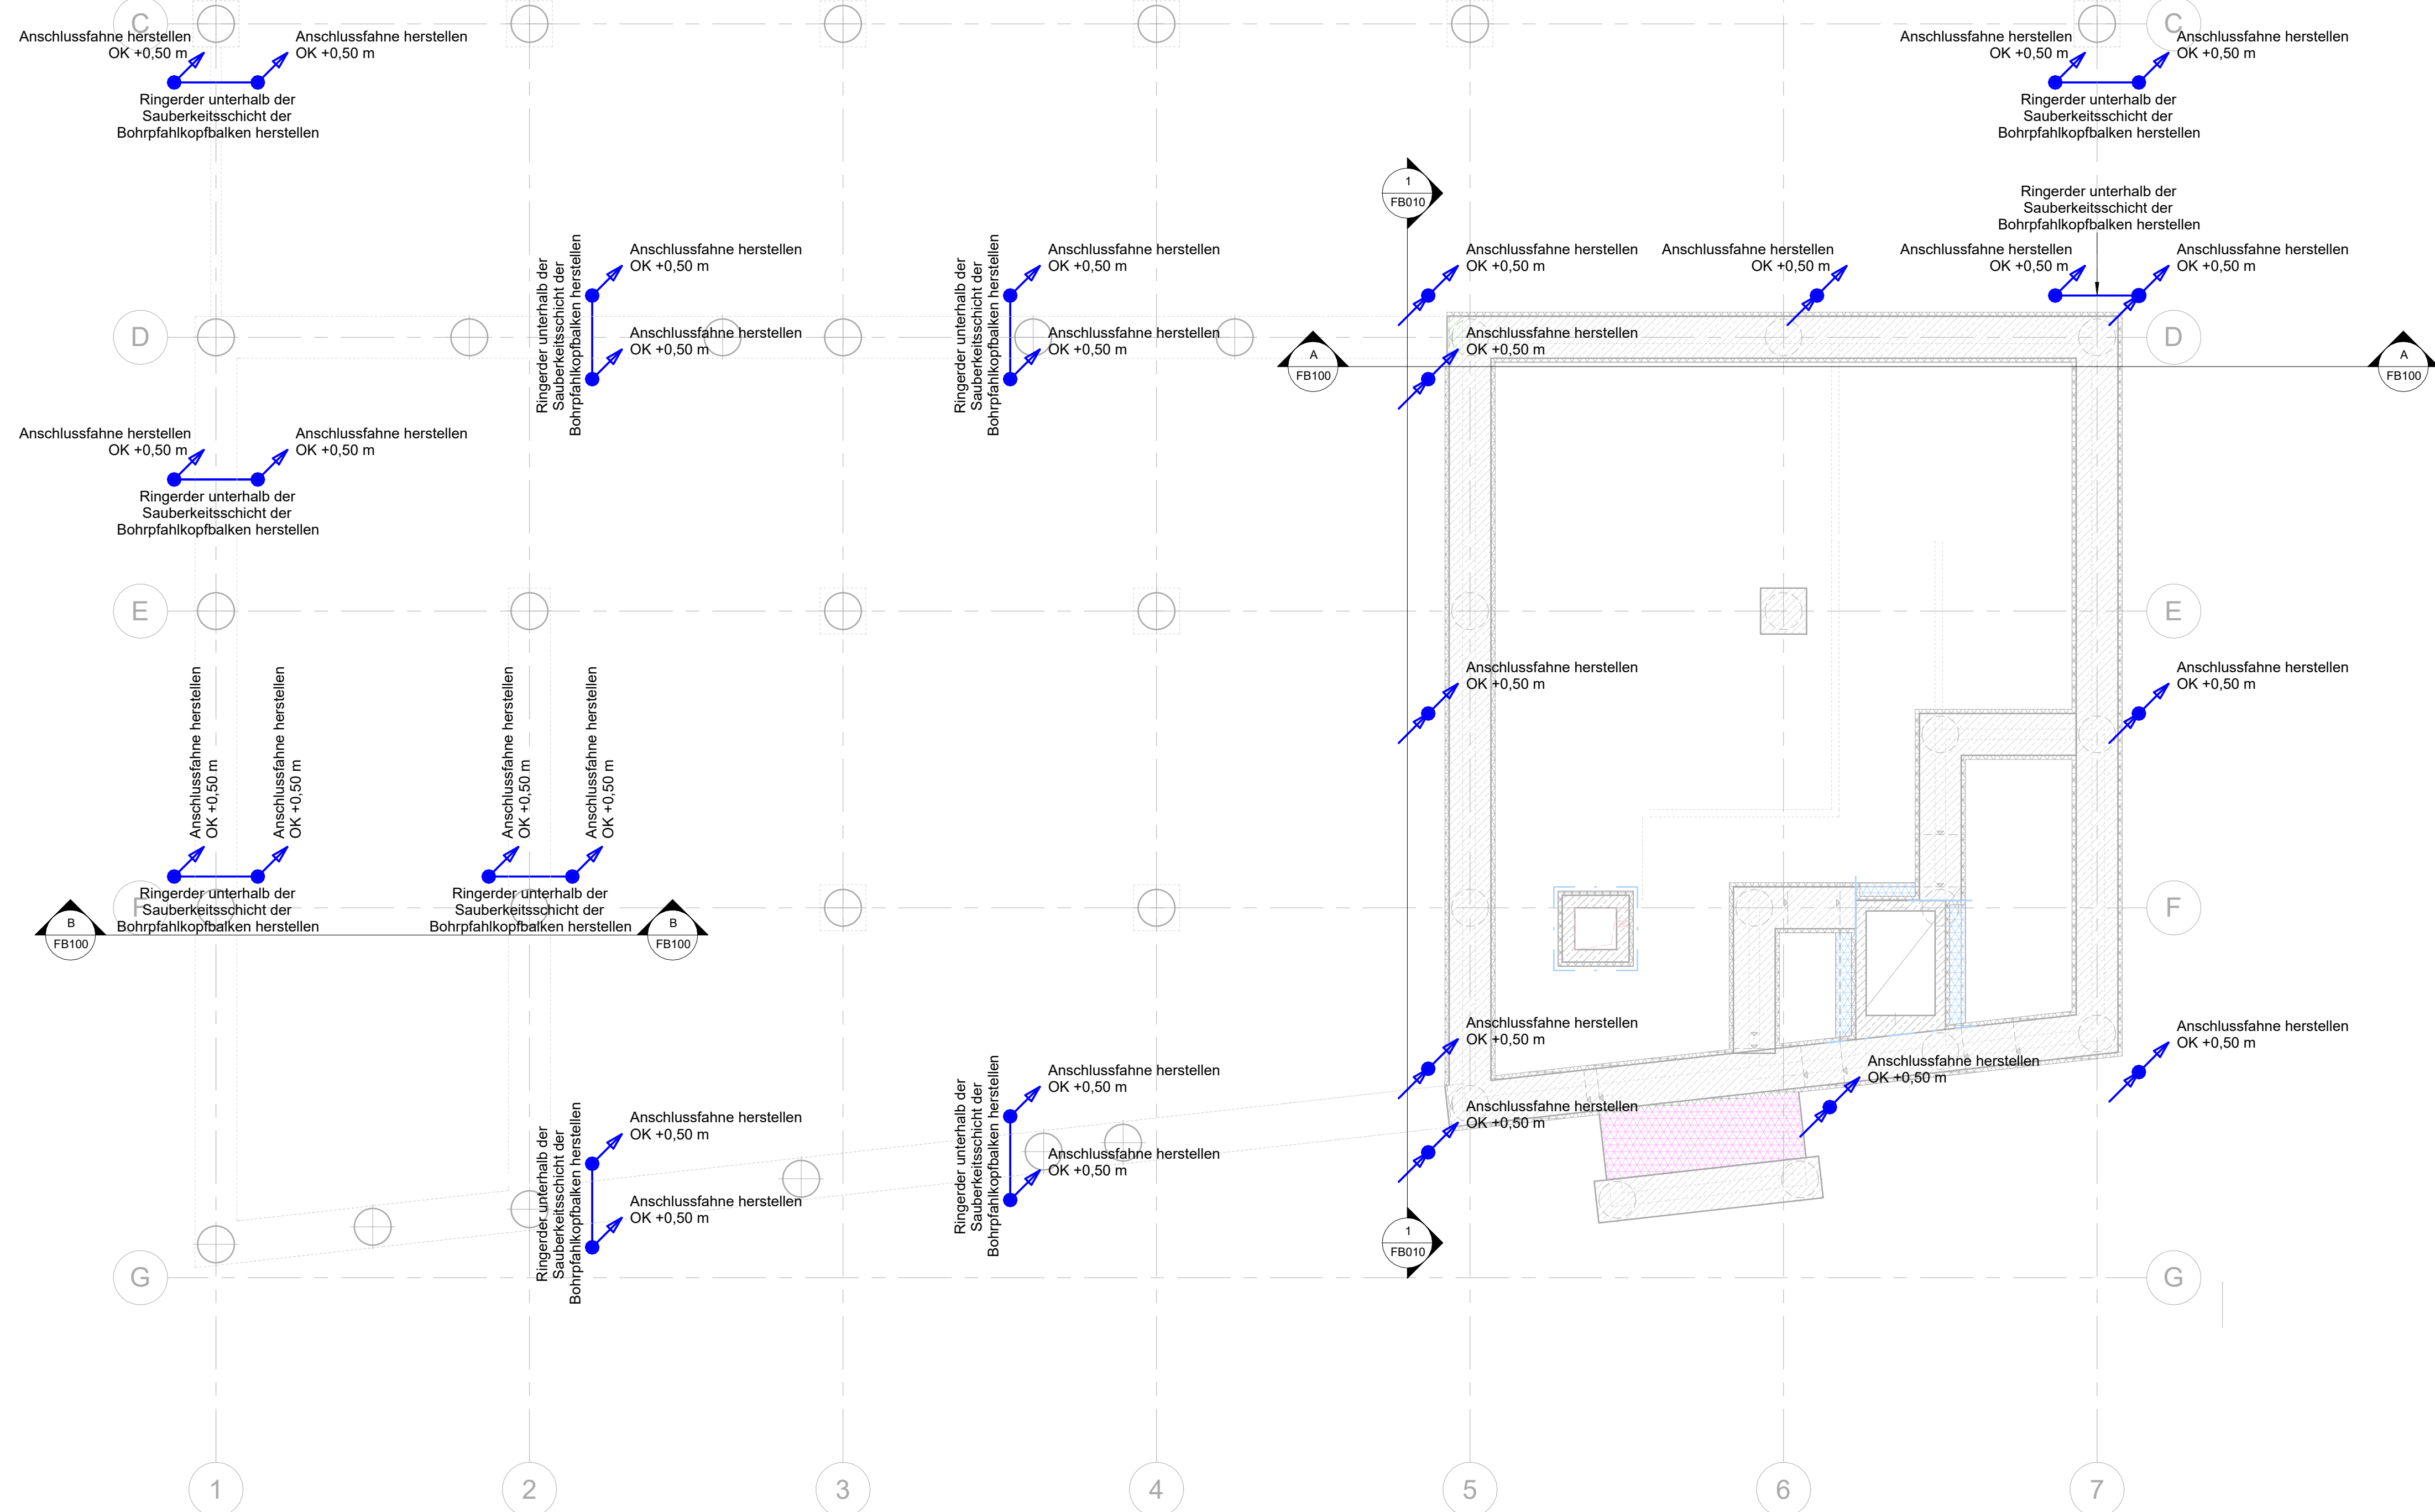


Die Errichtung der Erdungsanlage muss durch eine Blitzschutz- oder Elektrofachkraft oder durch einen Baufachkraft, der Leitung und Aufsicht einer Blitzschutz- oder Elektrofachkraft erfolgen.

Der Ringerder (Typ-B Erder) außerhalb des Betonfundamentes muss aus einem korrosionsfesten Erdenerkstoff (NIRO V4A, z. B. Werkstoff-Nr. 1.4571, 1.4404, ...) ausgeführt werden.

Alle Verbauteile sind ebenfalls aus NIRO (V4A) auszuführen und zusätzlich mit Korrosionsschutzbinde zu umwickeln.

Die erforderliche Maschenweite des Ringerders beträgt $10 \times 10 \text{ m}$ ist gemäß der DIN 18014 bzw. der DIN EN 62305-3 einzuhalten.

	Ringerder korrosionsfest z. B. NIRO V4A rund 10mm Ausführung durch Blitz
	Klemme
	Ringerder von unten kommend
	Ringerder von unten nach oben führen
	Ringerder nach oben führen

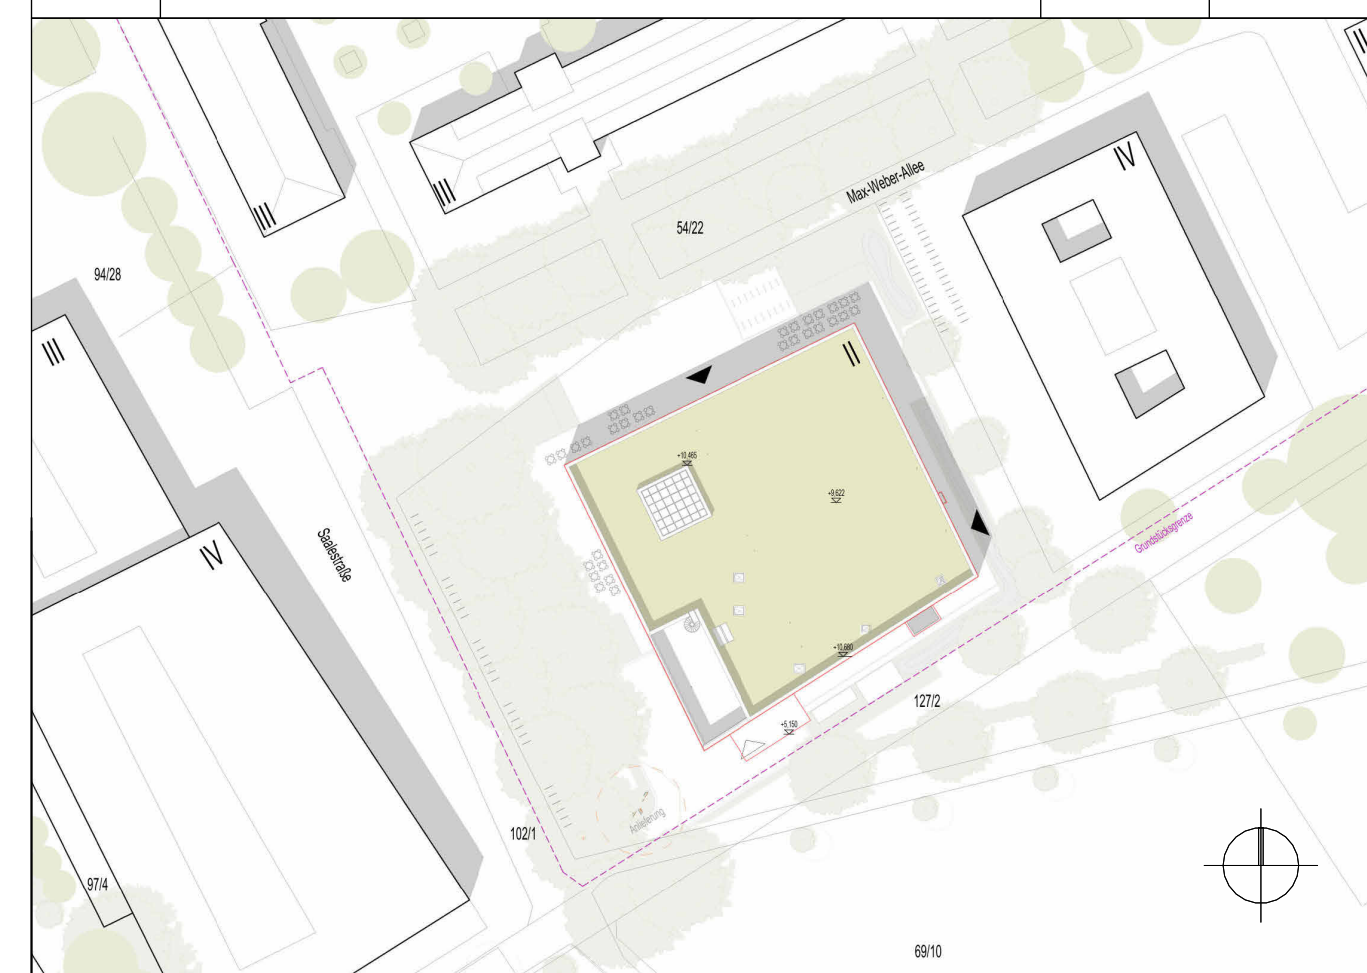[illegible]

STUDIERENDENWERK THÜRINGEN
ANSTALT DES ÖFFENTLICHEN RECHTS

PHILOGOPHENWEG 22, 07743 JENA, TEL.: 03641-5546-130, FAX.: 03641-5546-139, E-MAIL: poststelle@sta-thueringen.de

Max-Weber-Allee, 99089 Erfurt
Flurstück 54/22, Flur 1 Teilstück, Gemarkung Erfurt-Nord

NEUBAU MENSA UNIVERSITÄTSCAMPUS ERFURT

BALHERR	Studentenwerk Thüringen Philosophienweg 22 97745 Jena			82303HANG			DATUM: UNTERSCHRIFT	
Punkte:								
Grundriss Erdgeschoss Erdungsanlage Spezialtiefbau								
0,00 = 202,96 m ü.N.N.								
Stapel	Planer	Skizze	Zus. D.	Stärke				Index
E	A	M	FB	100				-
Profilnummer	Planstand	Masse	ÜP	Stützgröße	Arch. Planlage	Pl.-Fz		IS
13270	21.07.2026	1:100		1189 x B41	20.07.2026			