

Schnitt A-A

LEGENDE

- F90 FEUERBESTÄNDIG

F90-A-M FEUERBESTÄNDIG + MECHANISCH BELASTBAR

F60-BA HOCHFEUERHEMMEND

F30 FEUERHEMMEND

OHNE ANFORDERUNGEN

TÜR MIT BESTIMMTEN NICHT KLASSIFIZIERTEN ANFORDERUNGEN
DS=DICHTSCHLIESSEND
DSS=DICHT- / SELBSTSCHLIESSEND
BZ=TÜR MIT BLINDZYLINDER (NICHT ABSCHLIESSBAR)

TÜR MIT KLASSIFIZIERTEN ANFORD.
RS=RAUCHSCHUTZTÜR NACH DIN18095
G=BRANDSCHUTZVERGLASUNG
T30/T90=FEUERSCHUTZTÜR
F30/F90=BRANDSCHUTZVERGLASUNG

DÄMMUNG NICHT BRENNBAR
DRUCKFEST
- RÄUME MIT ERHÖHTER BRANDGEFAHR

NOTWENDIGE TREPPE, TREPPENRAUM UND ZUGEHÖRIGER AUSGANG INS FREIE

NOTWENDIGER FLUR
NOTWENDIGER AUSGANG INS FREIE

ABSTELLRÄUME

LÖSCHWASSEREINSPEISUNG
B-ANSCHLUSS

SCHLAUCHANSCHLUSSVENTIL
TROCKEN C-ANSCHLUSS

FEUERLÖSCHER
- ERSTER RETTUNGSWEG

ZWEITER RETTUNGSWEG

RETTUNGSWEGLÄNGE

ZWEITER RETTUNGSWEG
ANLEITERBARE STELLE MIT TRAGBARER LEITER

KENNZEICHNUNG
FLUCHT- UND RETTUNGSWEG
AKKU GEPUFFERT

RAUCHWARNMELDER NACH DIN14676


ÖFFNUNG ZUR RAUCHABLEITUNG
MIT ANTRIEB

ÖFFNUNG ZUR RAUCHABLEITUNG
BEDIENSTELLE

- OKFF OBERKANTE FERTIGER FUSSBODEN
- OKRF OBERKANTE ROHFUSSBODEN
- BRH BRÜSTUNGSHÖHE AB OKFF
- T30 BRANDSCHUTZTÜR FW30
- T60 BRANDSCHUTZTÜR FW60
- F30 FESTVERGLASUNG FW30
- F60 FESTVERGLASUNG FW60
- DS DICHT SCHLIESSEND
- DSS DICHT SELBSTSCHLIESSEND
- RS RAUCHSCHUTZTÜR NACH DIN18095
- SS SELBSTSCHLIESSEND
- ÖRA ÖFFNUNG ZUR RAUCHABLEITUNG
- BZ BLINDZYLINDER
- M.FST MANUELLER FESTSTELLER
- 179 NOTAUSGANG DIN EN 179
- FLA FESTSTELLANLAGE MIT ZULASSUNG
- FL FREILAUFTÜRSCHLIEßER
- RWA RAUCH-/WÄRMESCHUTZABZUGSANLAG

HINWEIS:
IN DEN BRANDSCHUTZPLÄNEN IST JEWEILS
NUR DIE RAUMABSCHLIESSENDE FUNKTION
DER BAUTEILE EINGETRAGEN. DIE
ANFORDERUNGEN AN DAS TRAGWERK SIND
DEM SCHRIFTLICHEN TEIL DES
BRANDSCHUTZKONZEPTEES ZU ENTNEHMEN.

- ABWEICHUNG
- a §27 (1) und §30 (1) ThürBO Tragende Wände und Geschossdecke Etage 06 feuerhemmend
- b §30 (2) 2.ThürBO Brandwand (≤ 40m) nicht geplant
- c §31 (1) 1.ThürBO Geschossdecke (F90) F60 im Bestand
- d §35 (4) 1.ThürBO Wände Treppenraum F90-A

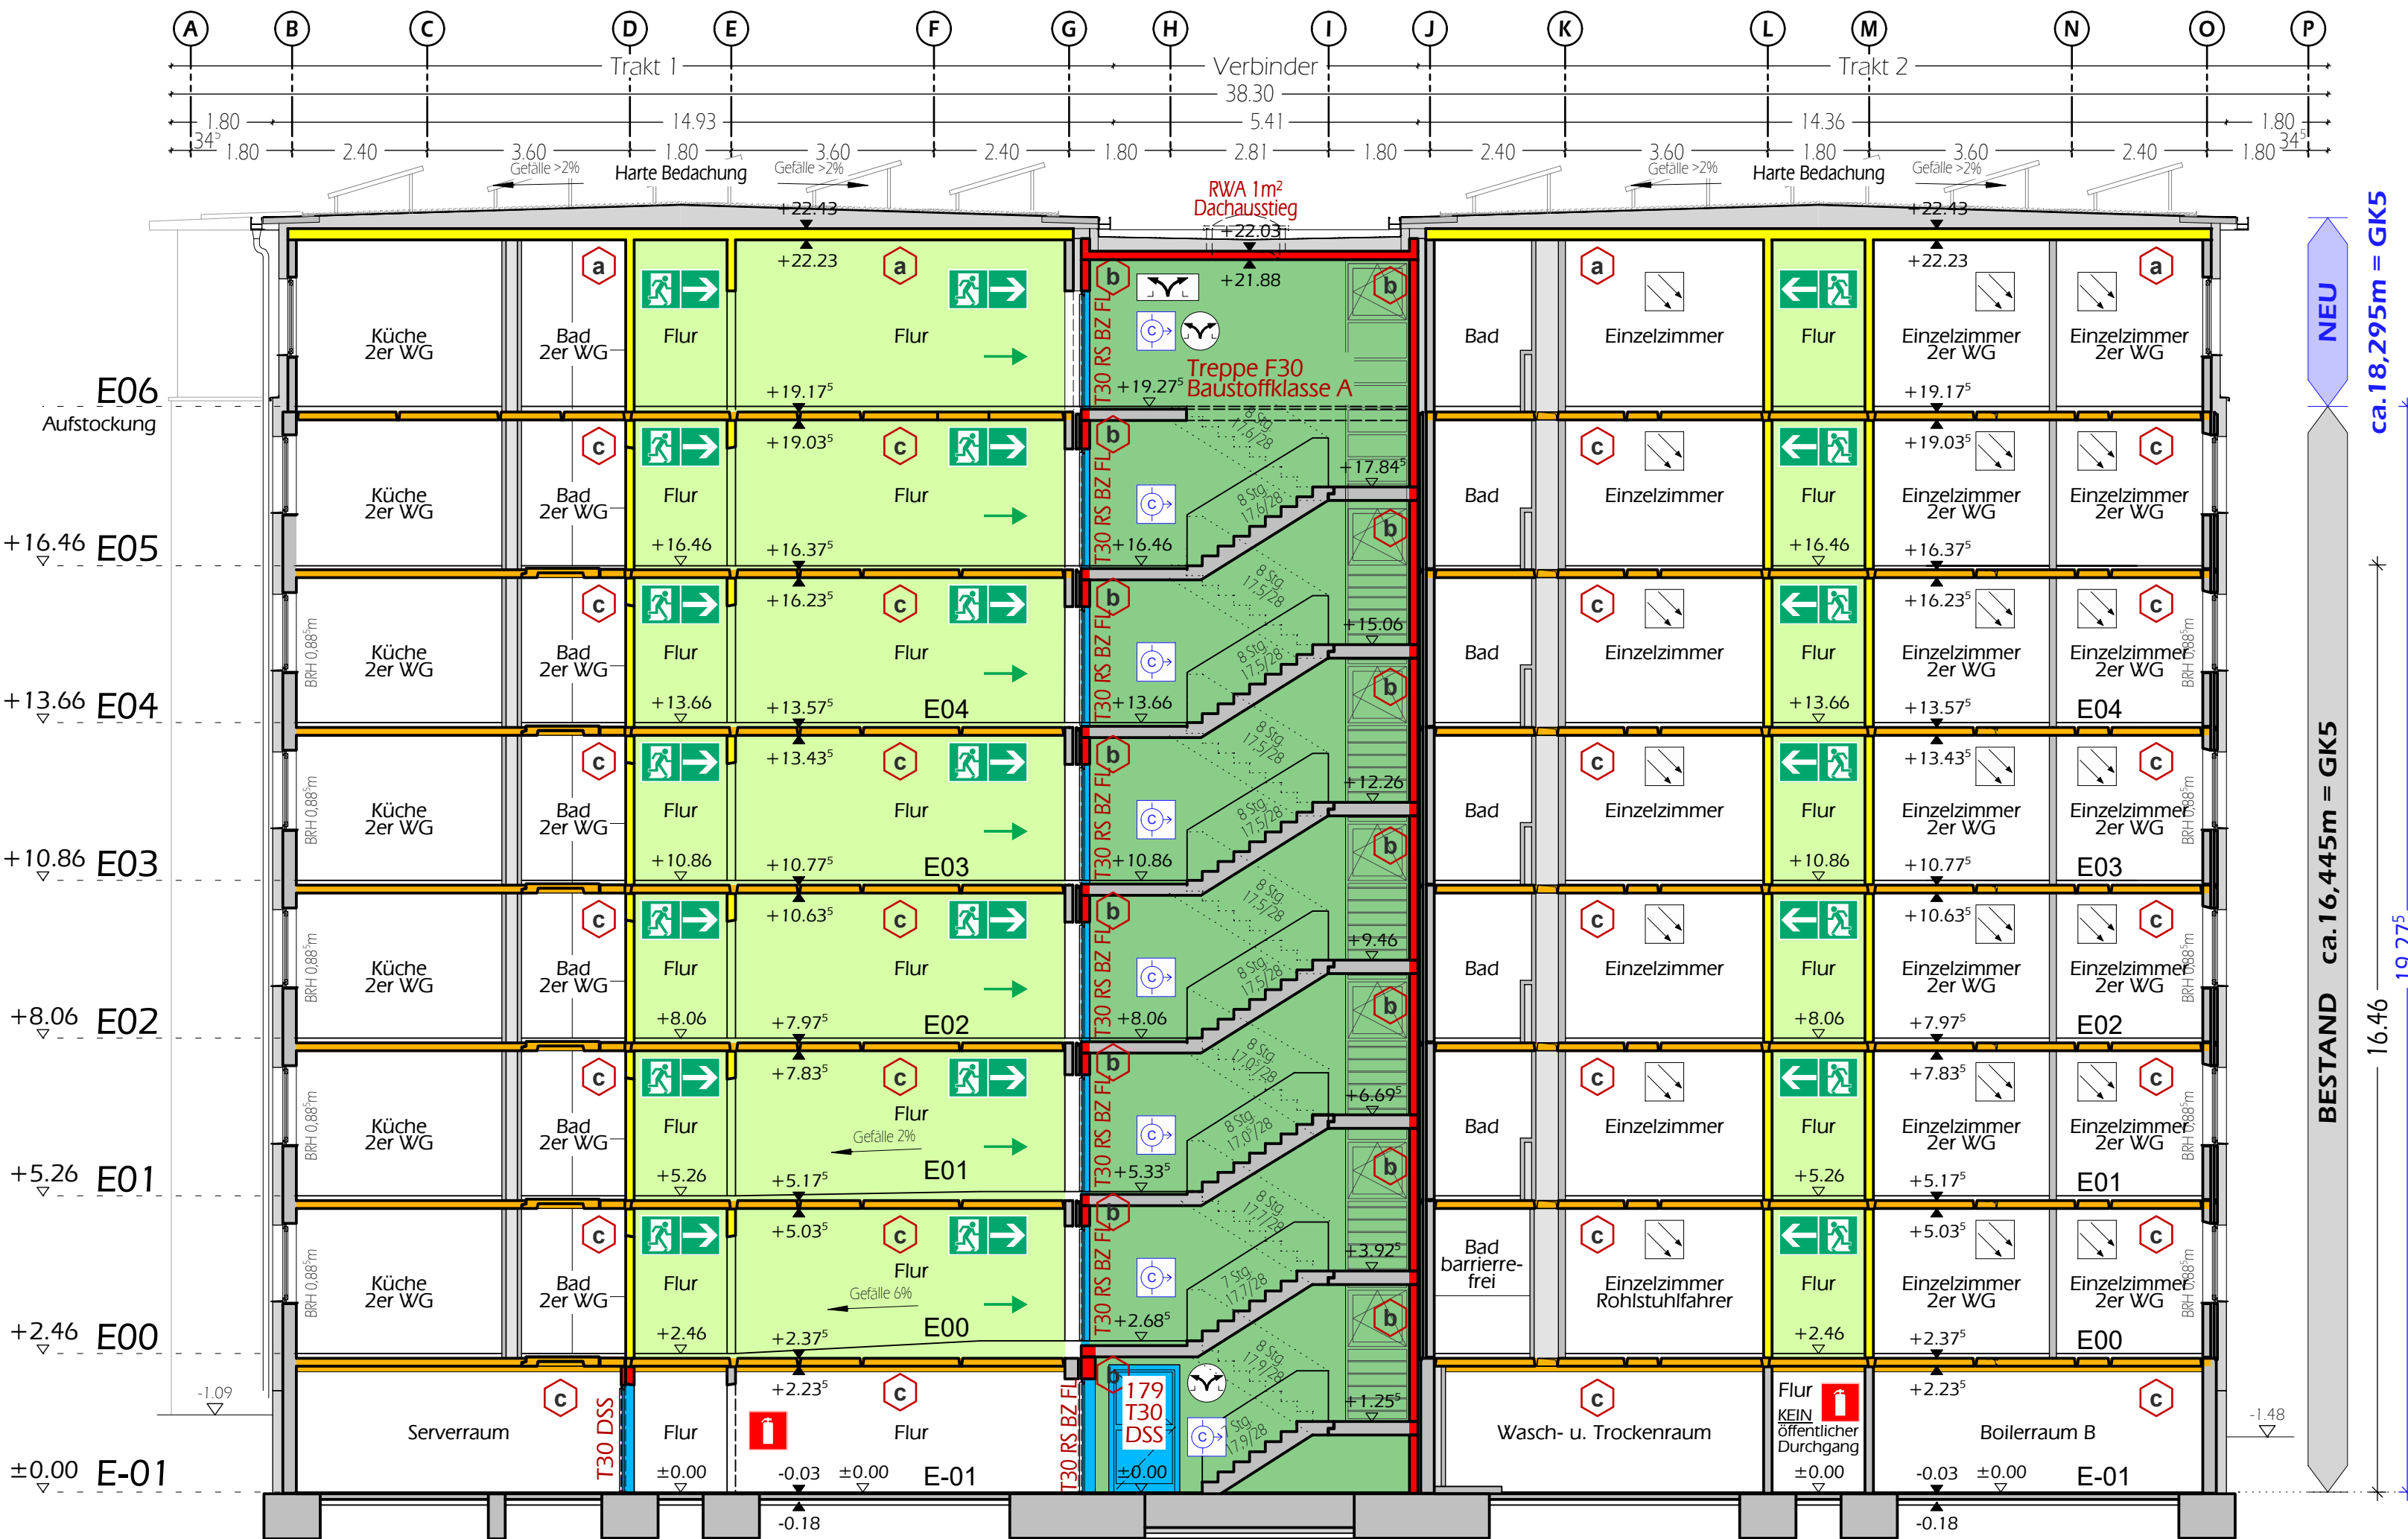

Entwurfsverfasser

PROJEKTSCHAU
PLANUNGSGESELLSCHAFT mbH

Umbau, Sanierung und Erweiterung eines Wohnhauses für Studierende

BAUHERR: Studierendenwerk Thüringen Anstalt des öffentlichen Rechts Philosophenweg 22 07743 Jena		BRANDSCHUTZKONZEPT	
PROJEKTSCHAU PLANUNGSGESELLSCHAFT mbH 98553 Schleusingen, Breitenbacher Str. 2 Ortsteil: St. Kilian Tel. 036841 508-0 / Fax 508-29		Schnitt A-A	
GEÄ. GEZ.		31.07.2024	
1 : 100		445_BSK_SA_10	