Trakt 1

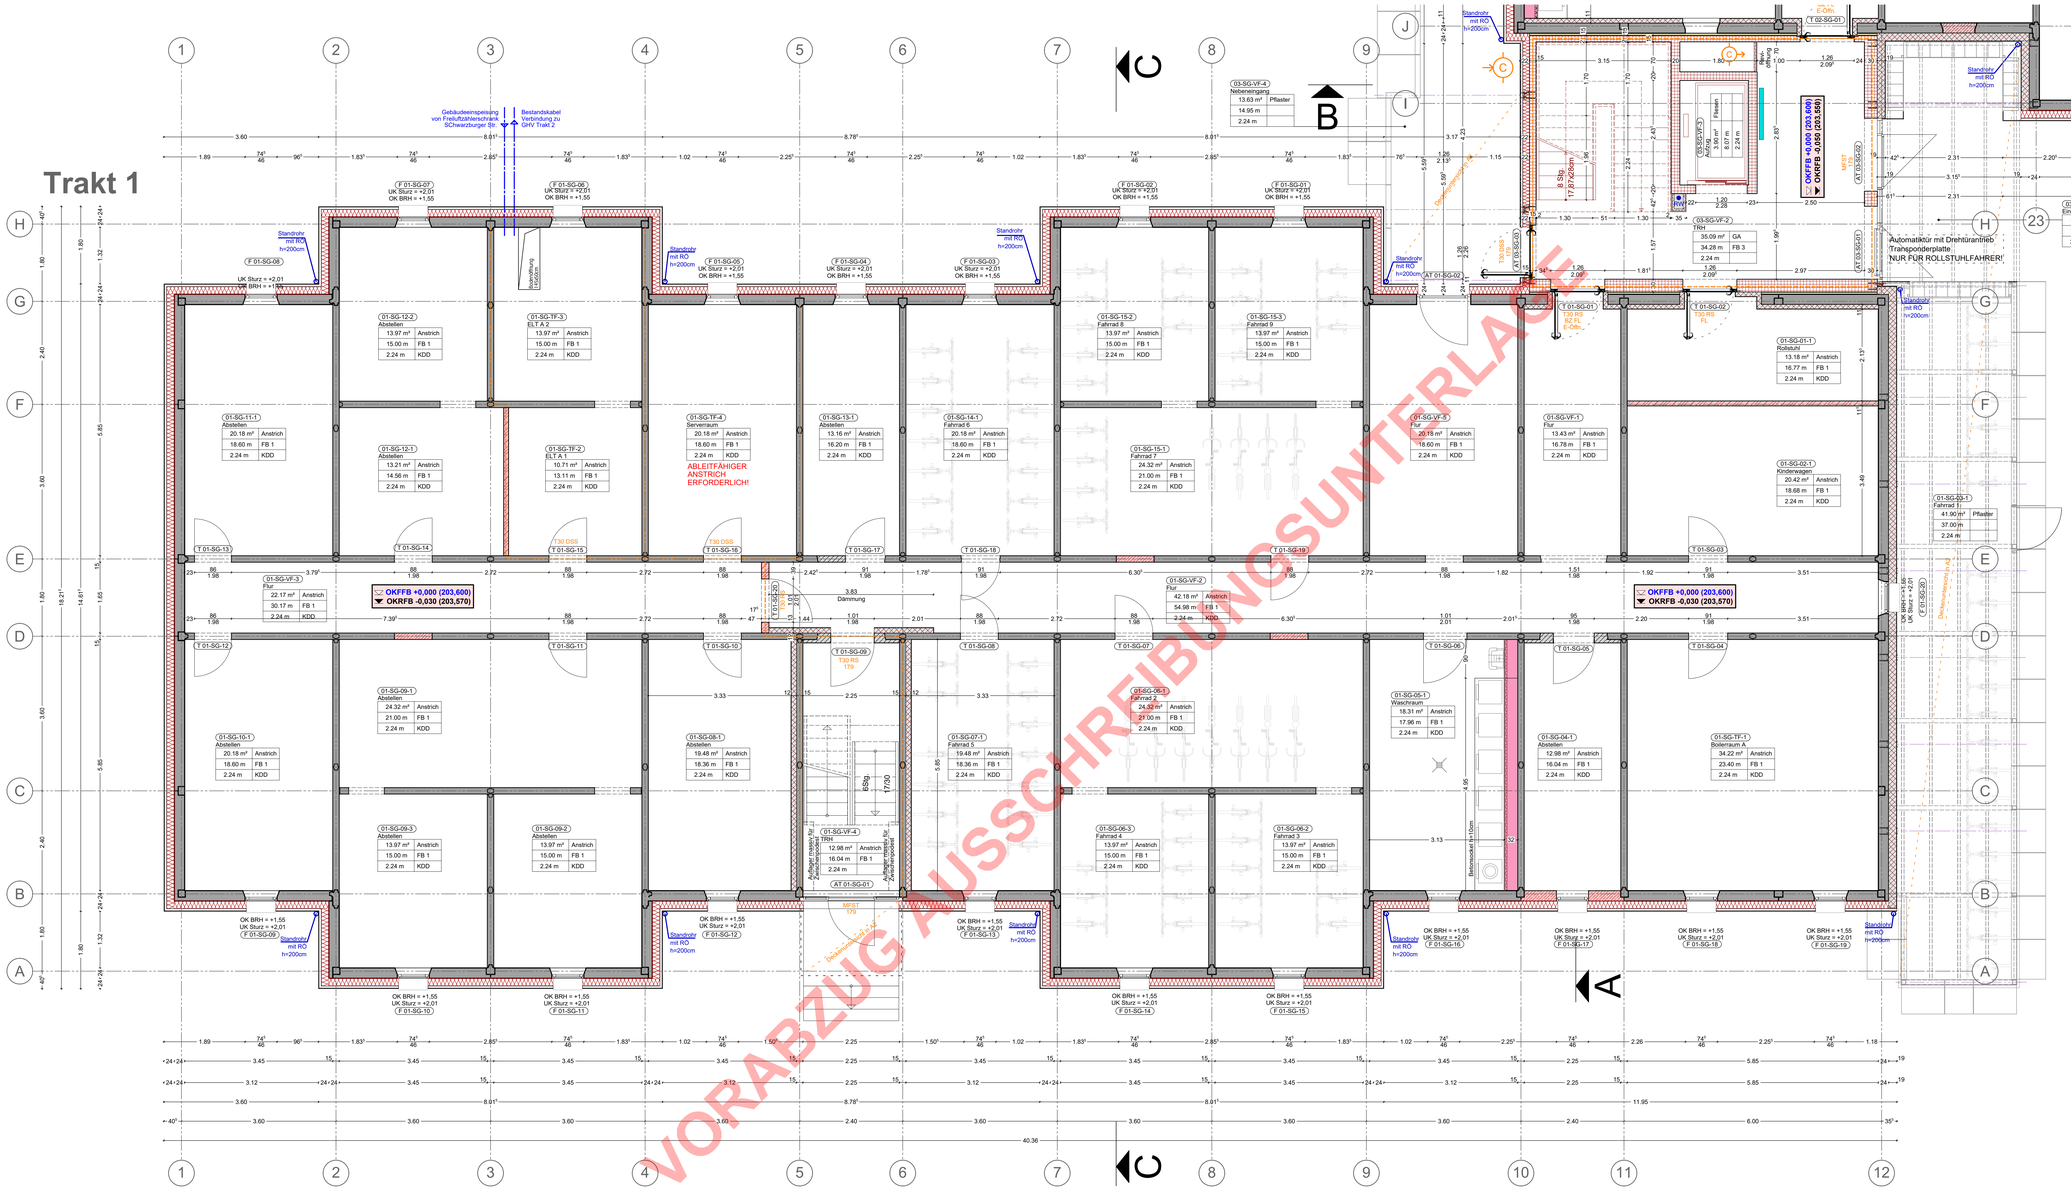
Gebäudeeinspeisung von Freiluftzählerschrank SChwarzburger Str.
Bestandskabel Verbindung zu GHV Trakt 2
Standrohr mit RO h=200cm
F 01-SG-07 UK Sturz = +2,01 OK BRH = +1,55
F 01-SG-06 UK Sturz = +2,01 OK BRH = +1,55
F 01-SG-05 UK Sturz = +2,01 OK BRH = +1,55
F 01-SG-04 UK Sturz = +2,01 OK BRH = +1,55
F 01-SG-03 UK Sturz = +2,01 OK BRH = +1,55
F 01-SG-02 UK Sturz = +2,01 OK BRH = +1,55
F 01-SG-01 UK Sturz = +2,01 OK BRH = +1,55
F 01-SG-08 UK Sturz = +2,01 OK BRH = +1,55
Dämmung 60/20cm
01-SG-12-2 Abstellen 13.97 m² Anstrich 15.00 m FB 1 2.24 m KDD
01-SG-TF-3 ELT A 2 13.97 m² Anstrich 15.00 m FB 1 2.24 m KDD
01-SG-15-2 Fahrrad 8 13.97 m² Anstrich 15.00 m FB 1 2.24 m KDD
01-SG-15-3 Fahrrad 9 13.97 m² Anstrich 15.00 m FB 1 2.24 m KDD
01-SG-11-1 Abstellen 20.18 m² Anstrich 18.60 m FB 1 2.24 m KDD
01-SG-12-1 Abstellen 13.21 m² Anstrich 14.56 m FB 1 2.24 m KDD
01-SG-TF-2 ELT A 1 10.71 m² Anstrich 13.11 m FB 1 2.24 m KDD
01-SG-TF-4 Serverraum 20.18 m² Anstrich 18.60 m FB 1 2.24 m KDD
ABLEITFÄHIGER ANSTRICH ERFORDERLICH!
01-SG-13-1 Abstellen 13.16 m² Anstrich 16.20 m FB 1 2.24 m KDD
01-SG-14-1 Fahrrad 6 20.18 m² Anstrich 18.60 m FB 1 2.24 m KDD
01-SG-15-1 Fahrrad 7 24.32 m² Anstrich 21.00 m FB 1 2.24 m KDD
01-SG-VF-1 Flur 13.43 m² Anstrich 16.78 m FB 1 2.24 m KDD
01-SG-02-1 Kinderwagen 20.42 m² Anstrich 18.68 m FB 1 2.24 m KDD
01-SG-03-1 Fahrrad 1 41.90 m² Pflaster 37.00 m 2.24 m
01-SG-VF-2 Flur 42.18 m² Anstrich 54.98 m FB 1 2.24 m KDD
01-SG-09-1 Abstellen 24.32 m² Anstrich 21.00 m FB 1 2.24 m KDD
01-SG-10-1 Abstellen 20.18 m² Anstrich 18.60 m FB 1 2.24 m KDD
01-SG-08-1 Abstellen 19.48 m² Anstrich 18.36 m FB 1 2.24 m KDD
01-SG-07-1 Fahrrad 5 19.48 m² Anstrich 18.36 m FB 1 2.24 m KDD
01-SG-06-1 Fahrrad 2 24.52 m² Anstrich 21.00 m FB 1 2.24 m KDD
01-SG-05-1 Waschraum 18.31 m² Anstrich 17.96 m FB 1 2.24 m KDD
01-SG-04-1 Abstellen 12.98 m² Anstrich 16.04 m FB 1 2.24 m KDD
01-SG-TF-1 Bollerraum A 34.22 m² Anstrich 23.40 m FB 1 2.24 m KDD
01-SG-09-3 Abstellen 13.97 m² Anstrich 15.00 m FB 1 2.24 m KDD
01-SG-09-2 Abstellen 13.97 m² Anstrich 15.00 m FB 1 2.24 m KDD
01-SG-06-3 Fahrrad 4 13.97 m² Anstrich 15.00 m FB 1 2.24 m KDD
01-SG-06-2 Fahrrad 3 13.97 m² Anstrich 15.00 m FB 1 2.24 m KDD
03-SG-VF-4 Nebeneingang 13.63 m² Pflaster 14.95 m 2.24 m
03-SG-VF-2 TRH 35.09 m² GA 34.28 m FB 3 2.24 m
03-SG-VF-1 Eingang 15.62 m² 16.96 m 2.24 m
OKFFB +0,000 (203,600)
OKRFB -0,030 (203,570)
OKFFB +0,000 (203,600)
OKRFB -0,030 (203,570)
OKFFB +0,000 (203,600)
OKRFB -0,030 (203,570)
T 01-SG-01 T30 RS EI2 F1 E-Ofen
T 01-SG-02 T30 RS F1
T 01-SG-03 T30 RS F1
T 01-SG-04 T30 DSS
T 01-SG-05 T30 DSS
T 01-SG-06 T30 DSS
T 01-SG-07 T30 DSS
T 01-SG-08 T30 DSS
T 01-SG-09 T30 RS 179
T 01-SG-10 T30 DSS
T 01-SG-11 T30 DSS
T 01-SG-12 T30 DSS
T 01-SG-13 T30 DSS
T 01-SG-14 T30 DSS
T 01-SG-15 T30 DSS
T 01-SG-16 T30 DSS
T 01-SG-17 T30 DSS
T 01-SG-18 T30 DSS
T 01-SG-19 T30 DSS
T 02-SG-01 E-Ofen
AT 01-SG-01 MFST 179
AT 01-SG-02 MFST 179
AT 03-SG-01 MFST 179
AT 03-SG-02 MFST 179
Automatiktür mit Drehtürantrieb Transponderplatte 'NUR FÜR ROLLSTUHLFAHRER!'
Standrohr mit RO h=200cm
OK BRH = +1,55 UK Sturz = +2,01
Dachneigung 1:20
Dachneigung 1:10
Betonrandstein H=10cm
Treppe 17/30
