


Trakt 1

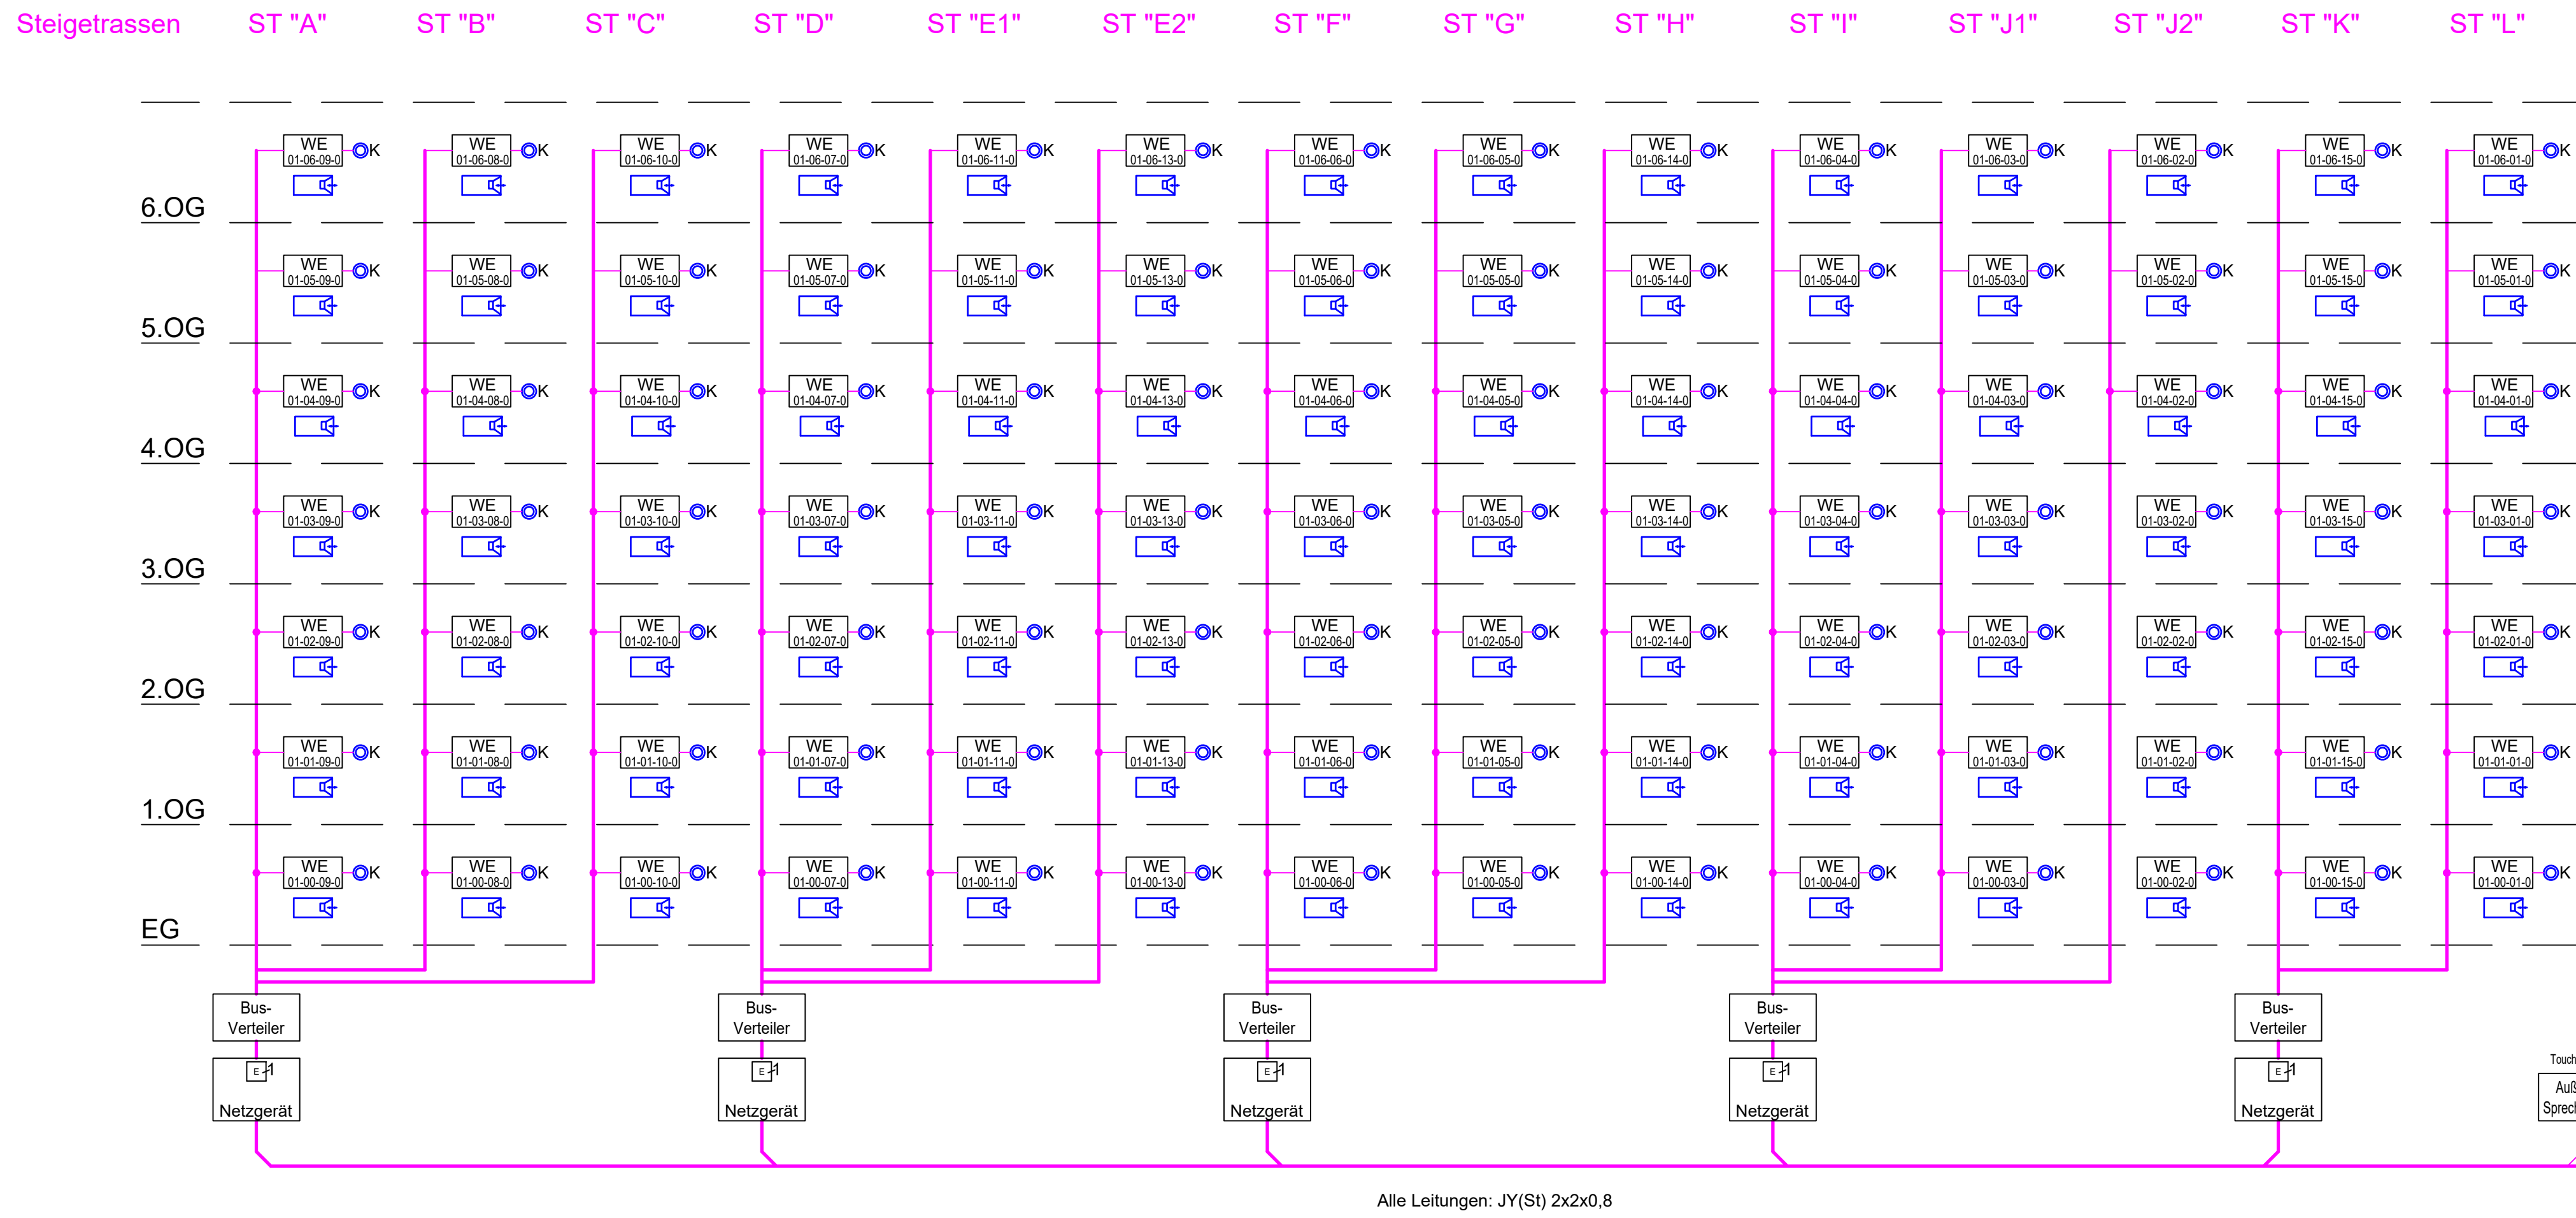



Legende Sprechanlagen

- TSZ Türsprechanlage, Zentrale
- PC
- elektrische Türverriegelung, bauseitig
- Video- Türsprechanlage
- Sprechanlage
- Videokamera
- DOME- Kamera
- Klingeltaster örtlich

Allgemeine Hinweise HLSE:

Vor Beginn der Installationsarbeiten ist eine detaillierte Abstimmung zwischen den ausführenden Gewerken/Firmen zwingend erforderlich.

Trakt 2

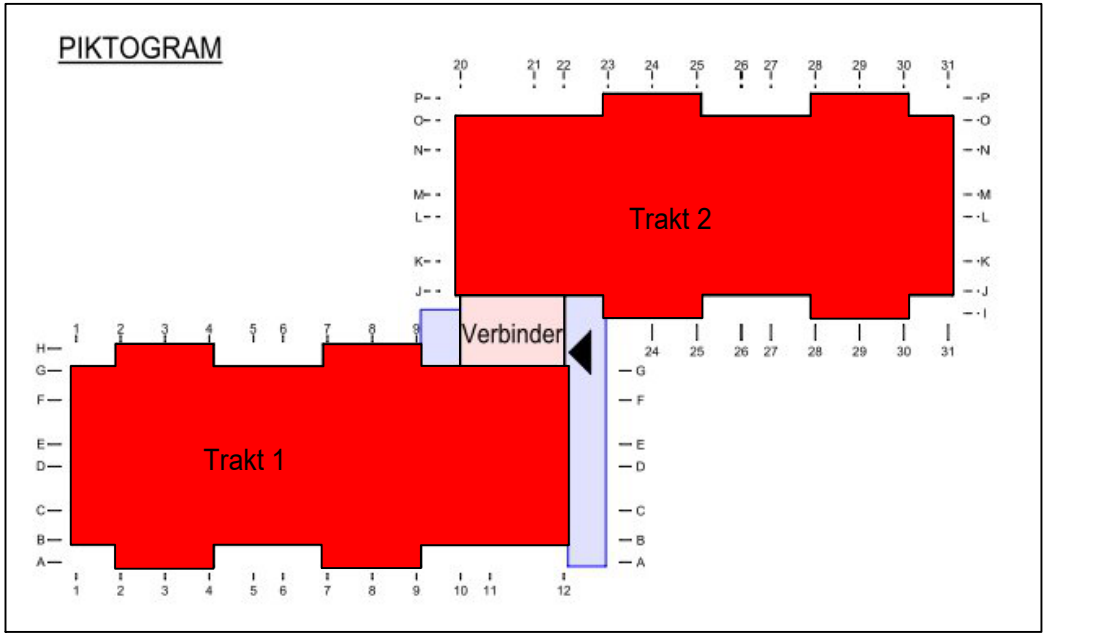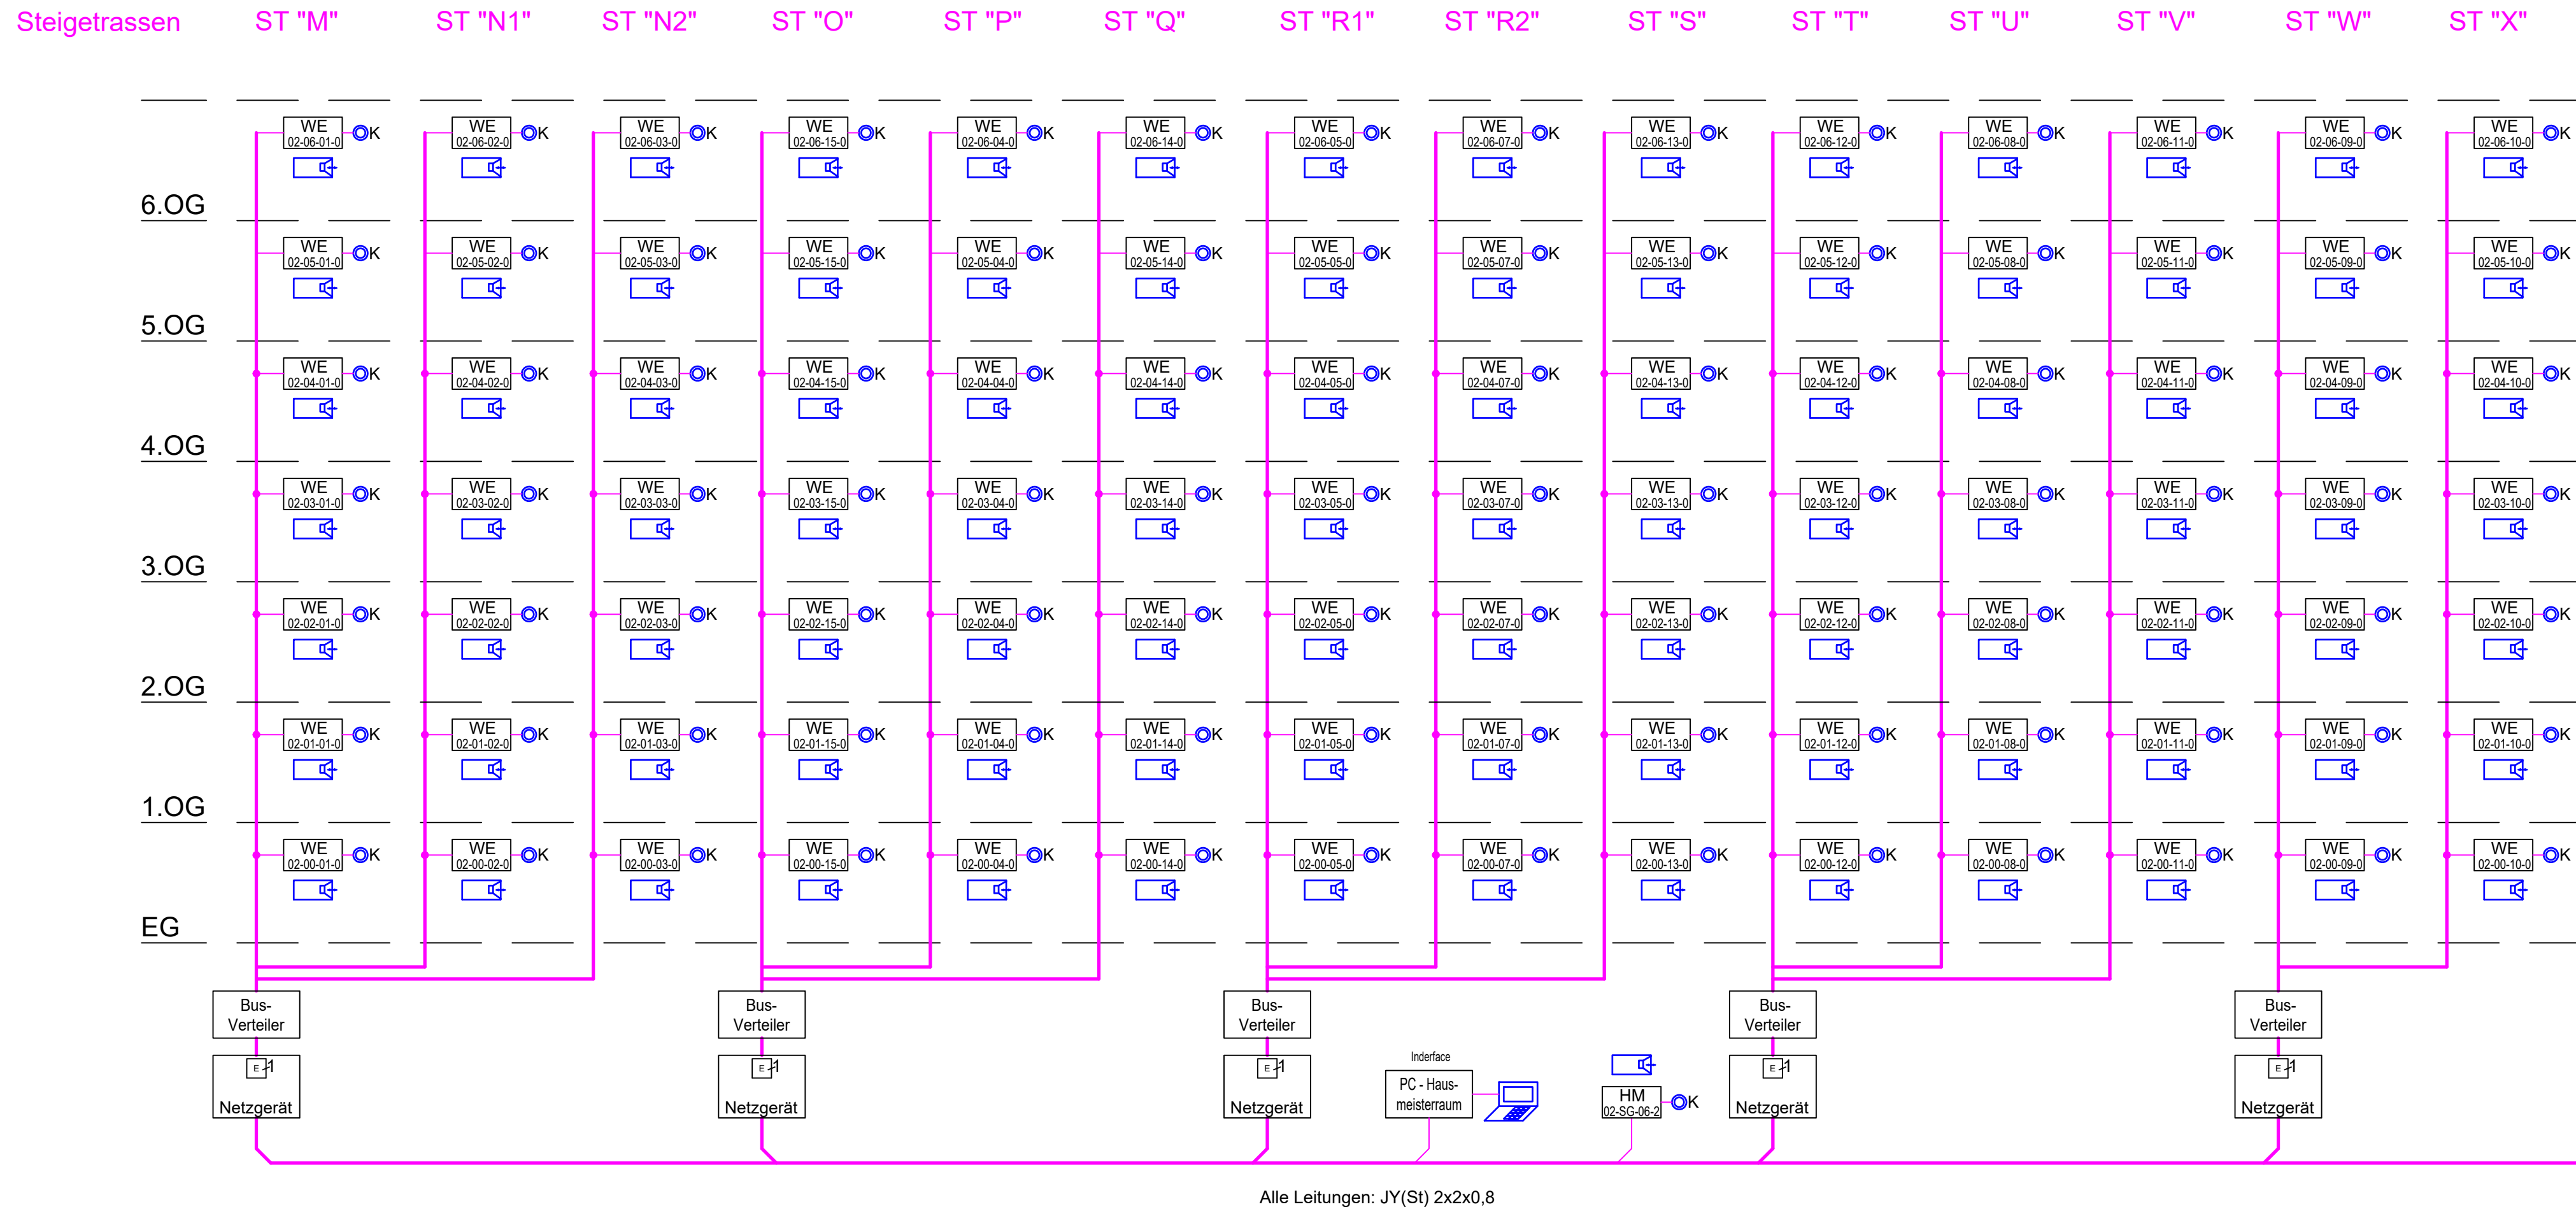

Höhenbezug: ±0,00 m OKFF Etage -01 = 203,60 m NHN

Bauherr	Studierendenwerk Thüringen Anstalt des öffentlichen Rechts Philosophenweg 22 07743 Jena	studierendenwerk thüringen sozial - modern - vielfältig
Baumaßnahme	Umbau, Sanierung und Erweiterung eines Wohnhauses für Studierende 99089 Erfurt, Plauener Weg 8	
Plan	Schema Türsprechanlage	
Plan - Nr.	2023/21/09	Maßstab:
Phase	AUSFÜHRUNGSPLANUNG	gez. AM/AV 12.12.25 geß. Index A 10.6.26
Aufgestellt		HLSE