Trakt 2

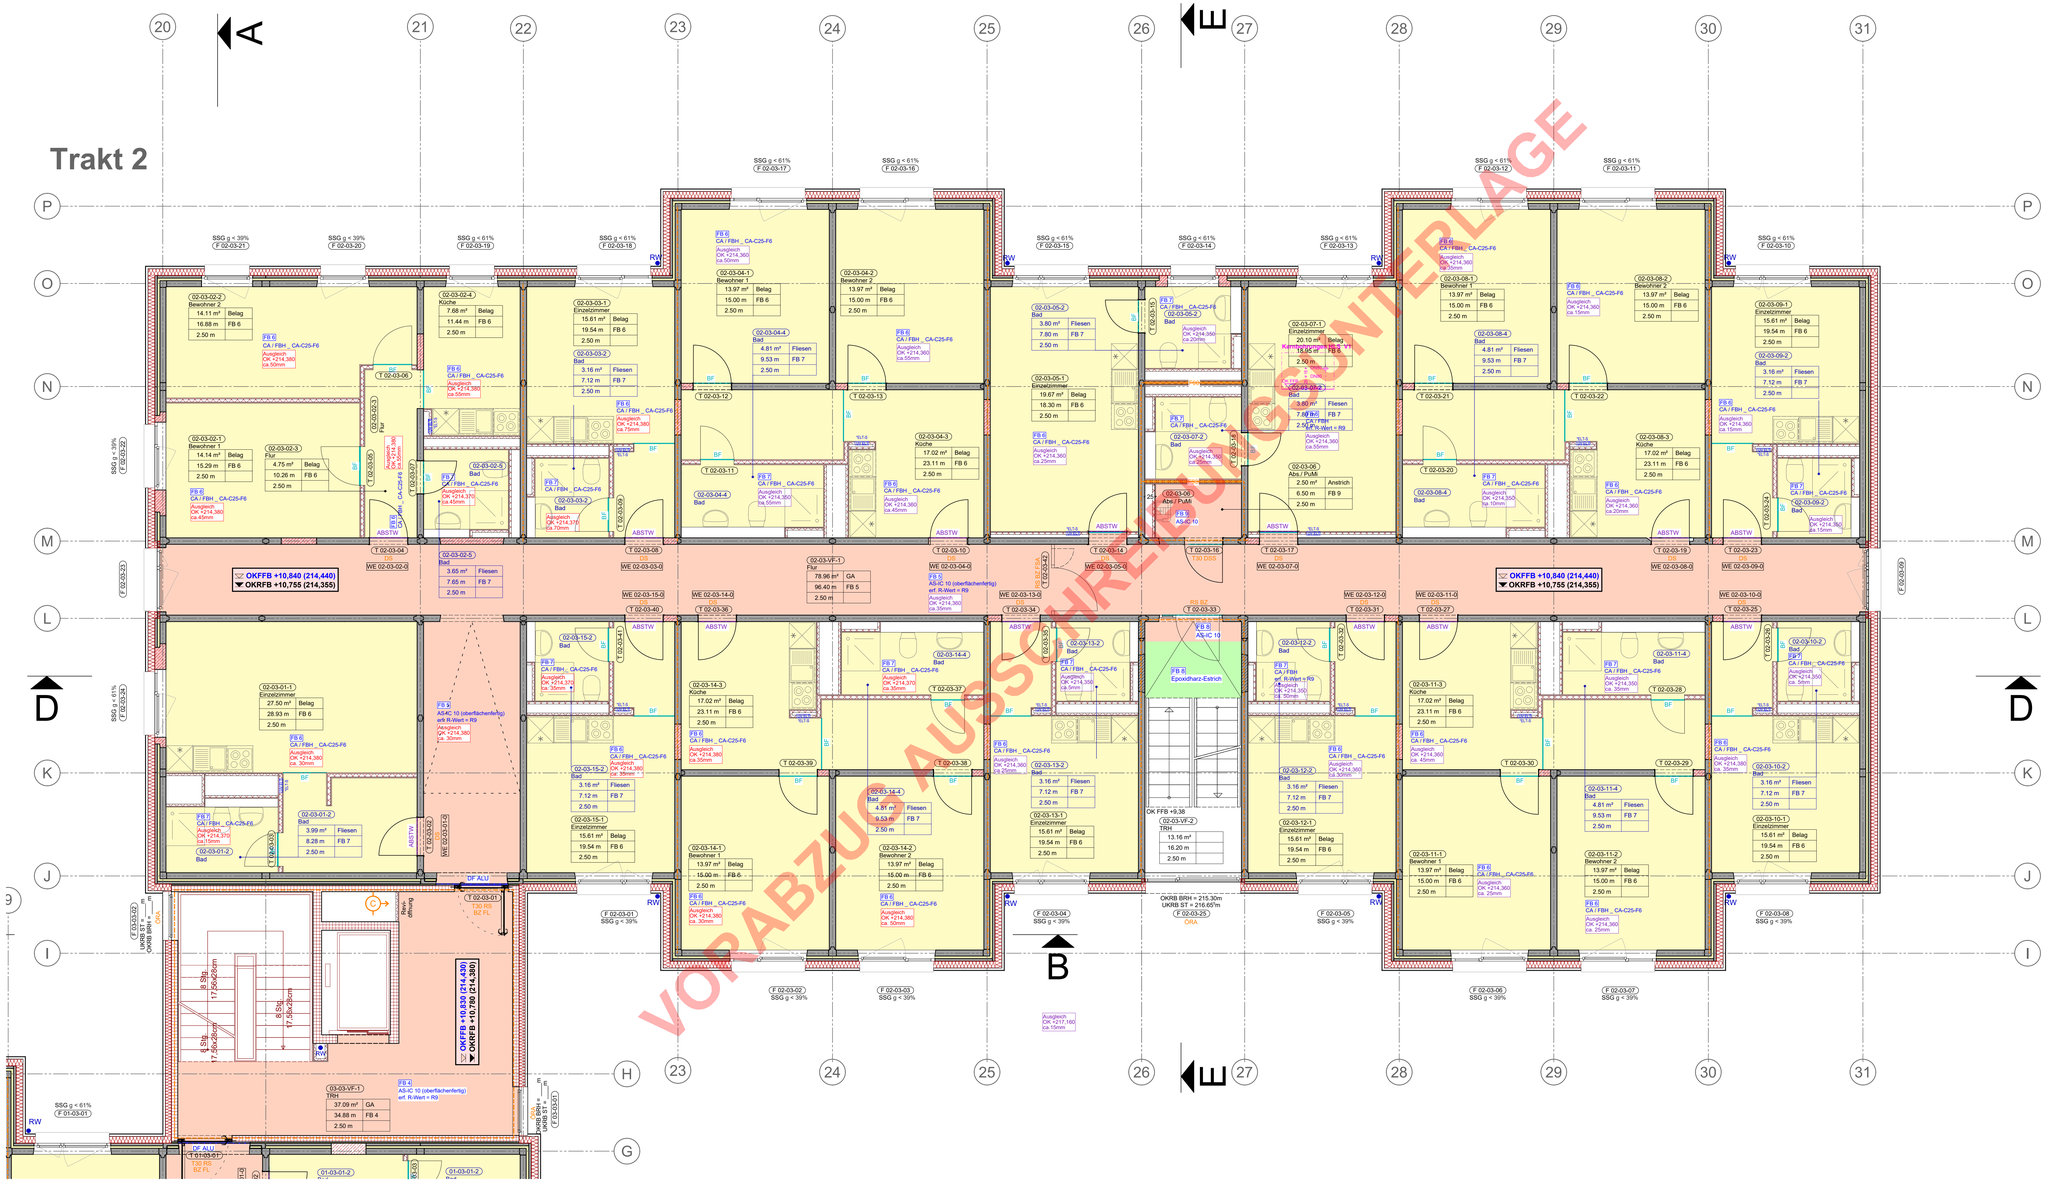
20
21
22
23
24
25
26
27
28
29
30
31
A
E
D
P
O
N
M
L
K
J
I
H
G
SSG g < 39% F 02-03-21
SSG g < 39% F 02-03-20
SSG g < 61% F 02-03-19
SSG g < 61% F 02-03-18
SSG g < 61% F 02-03-17
SSG g < 61% F 02-03-16
SSG g < 61% F 02-03-15
SSG g < 61% F 02-03-14
SSG g < 61% F 02-03-13
SSG g < 61% F 02-03-12
SSG g < 61% F 02-03-11
SSG g < 61% F 02-03-10
RW
02-03-02-2 Bewohner 2 14.11 m² Belag 16.88 m FB 6 2.50 m
02-03-02-4 Küche 7.68 m² Belag 11.44 m FB 6 2.50 m
02-03-03-1 Einzelzimmer 15.61 m² Belag 19.54 m FB 6 2.50 m
02-03-04-1 Bewohner 1 13.97 m² Belag 15.00 m FB 6 2.50 m
02-03-04-2 Bewohner 2 13.97 m² Belag 15.00 m FB 6 2.50 m
02-03-05-2 Bad 3.80 m² Fliesen 7.60 m FB 7 2.50 m
02-03-05-1 Einzelzimmer 19.67 m² Belag 18.30 m FB 6 2.50 m
02-03-07-1 Einzelzimmer 20.10 m² Belag 18.05 m FB 6 2.50 m
02-03-08-1 Bewohner 1 13.97 m² Belag 15.00 m FB 6 2.50 m
02-03-08-2 Bewohner 2 13.97 m² Belag 15.00 m FB 6 2.50 m
02-03-09-1 Einzelzimmer 15.61 m² Belag 19.54 m FB 6 2.50 m
02-03-02-3 Flur 4.75 m² Belag 10.26 m FB 6 2.50 m
02-03-02-5 Bad 3.65 m² Fliesen 7.65 m FB 7 2.50 m
02-03-03-2 Bad 3.16 m² Fliesen 7.12 m FB 7 2.50 m
02-03-04-3 Küche 17.02 m² Belag 23.11 m FB 6 2.50 m
02-03-04-4 Bad 4.81 m² Fliesen 9.53 m FB 7 2.50 m
02-03-05-3 Abs./ PuMi 2.50 m² Anstrich 6.50 m FB 9 2.50 m
02-03-06-1 Abs./ PuMi 2.50 m² Anstrich 6.50 m FB 9 2.50 m
02-03-06-2 Bad 3.80 m² Fliesen 7.60 m FB 7 2.50 m
02-03-07-2 Bad 3.80 m² Fliesen 7.60 m FB 7 2.50 m
02-03-08-3 Küche 17.02 m² Belag 23.11 m FB 6 2.50 m
02-03-08-4 Bad 4.81 m² Fliesen 9.53 m FB 7 2.50 m
02-03-09-2 Bad 3.16 m² Fliesen 7.12 m FB 7 2.50 m
02-03-01-1 Einzelzimmer 27.50 m² Belag 28.93 m FB 6 2.50 m
02-03-01-2 Bad 3.99 m² Fliesen 8.28 m FB 7 2.50 m
02-03-14-1 Bewohner 1 13.97 m² Belag 15.00 m FB 6 2.50 m
02-03-14-2 Bewohner 2 13.97 m² Belag 15.00 m FB 6 2.50 m
02-03-14-3 Küche 17.02 m² Belag 23.11 m FB 6 2.50 m
02-03-14-4 Bad 4.81 m² Fliesen 9.53 m FB 7 2.50 m
02-03-15-1 Einzelzimmer 15.61 m² Belag 19.54 m FB 6 2.50 m
02-03-15-2 Bad 3.16 m² Fliesen 7.12 m FB 7 2.50 m
02-03-13-1 Einzelzimmer 15.61 m² Belag 19.54 m FB 6 2.50 m
02-03-13-2 Bad 3.16 m² Fliesen 7.12 m FB 7 2.50 m
02-03-12-1 Einzelzimmer 15.61 m² Belag 19.54 m FB 6 2.50 m
02-03-12-2 Bad 3.16 m² Fliesen 7.12 m FB 7 2.50 m
02-03-11-1 Bewohner 1 13.97 m² Belag 15.00 m FB 6 2.50 m
02-03-11-2 Bewohner 2 13.97 m² Belag 15.00 m FB 6 2.50 m
02-03-11-3 Küche 17.02 m² Belag 23.11 m FB 6 2.50 m
02-03-11-4 Bad 4.81 m² Fliesen 9.53 m FB 7 2.50 m
02-03-10-1 Einzelzimmer 15.61 m² Belag 19.54 m FB 6 2.50 m
02-03-10-2 Bad 3.16 m² Fliesen 7.12 m FB 7 2.50 m
02-03-VF-1 Flur 78.96 m² GA 96.40 m FB 5 2.50 m
03-03-VF-1 TRH 37.09 m² GA 34.88 m FB 4 2.50 m
02-03-VF-2 TRH 13.16 m² 16.20 m 2.50 m
OKFFB +10,840 (214,440)
OKRFB +10,755 (214,355)
OKFFB +9,38
OKRB BRH = 215.30m
UKRB ST = 216.67m
OKFFB +10,840 (214,440)
OKRFB +10,755 (214,355)
FB 6 CA / FBH _ CA-C25-F6 Ausgleich OK +214,360 ca.50mm
FB 7 CA / FBH _ CA-C25-F6 Ausgleich OK +214,360 ca.10mm
FB 8 CA / FBH _ CA-C25-F6 Ausgleich OK +214,360 ca.15mm
FB 5 AS-IC 10
FB 3 AS-IC 10 (oberflächenfertig) erf. R-Wert = R9 Ausgleich OK +214,360 ca. 30mm
FB 4 AS-IC 10 (oberflächenfertig) erf. R-Wert = R9
FB 5b AS-IC 10 (oberflächenfertig) erf. R-Wert = R9 Ausgleich OK +214,360 ca. 35mm
FB Epoxidharz-Estrich
DF ALU
T 02-03-01 130 RS BZ FL
T 01-03-01-1 130 RS BZ FL
