Trakt 2

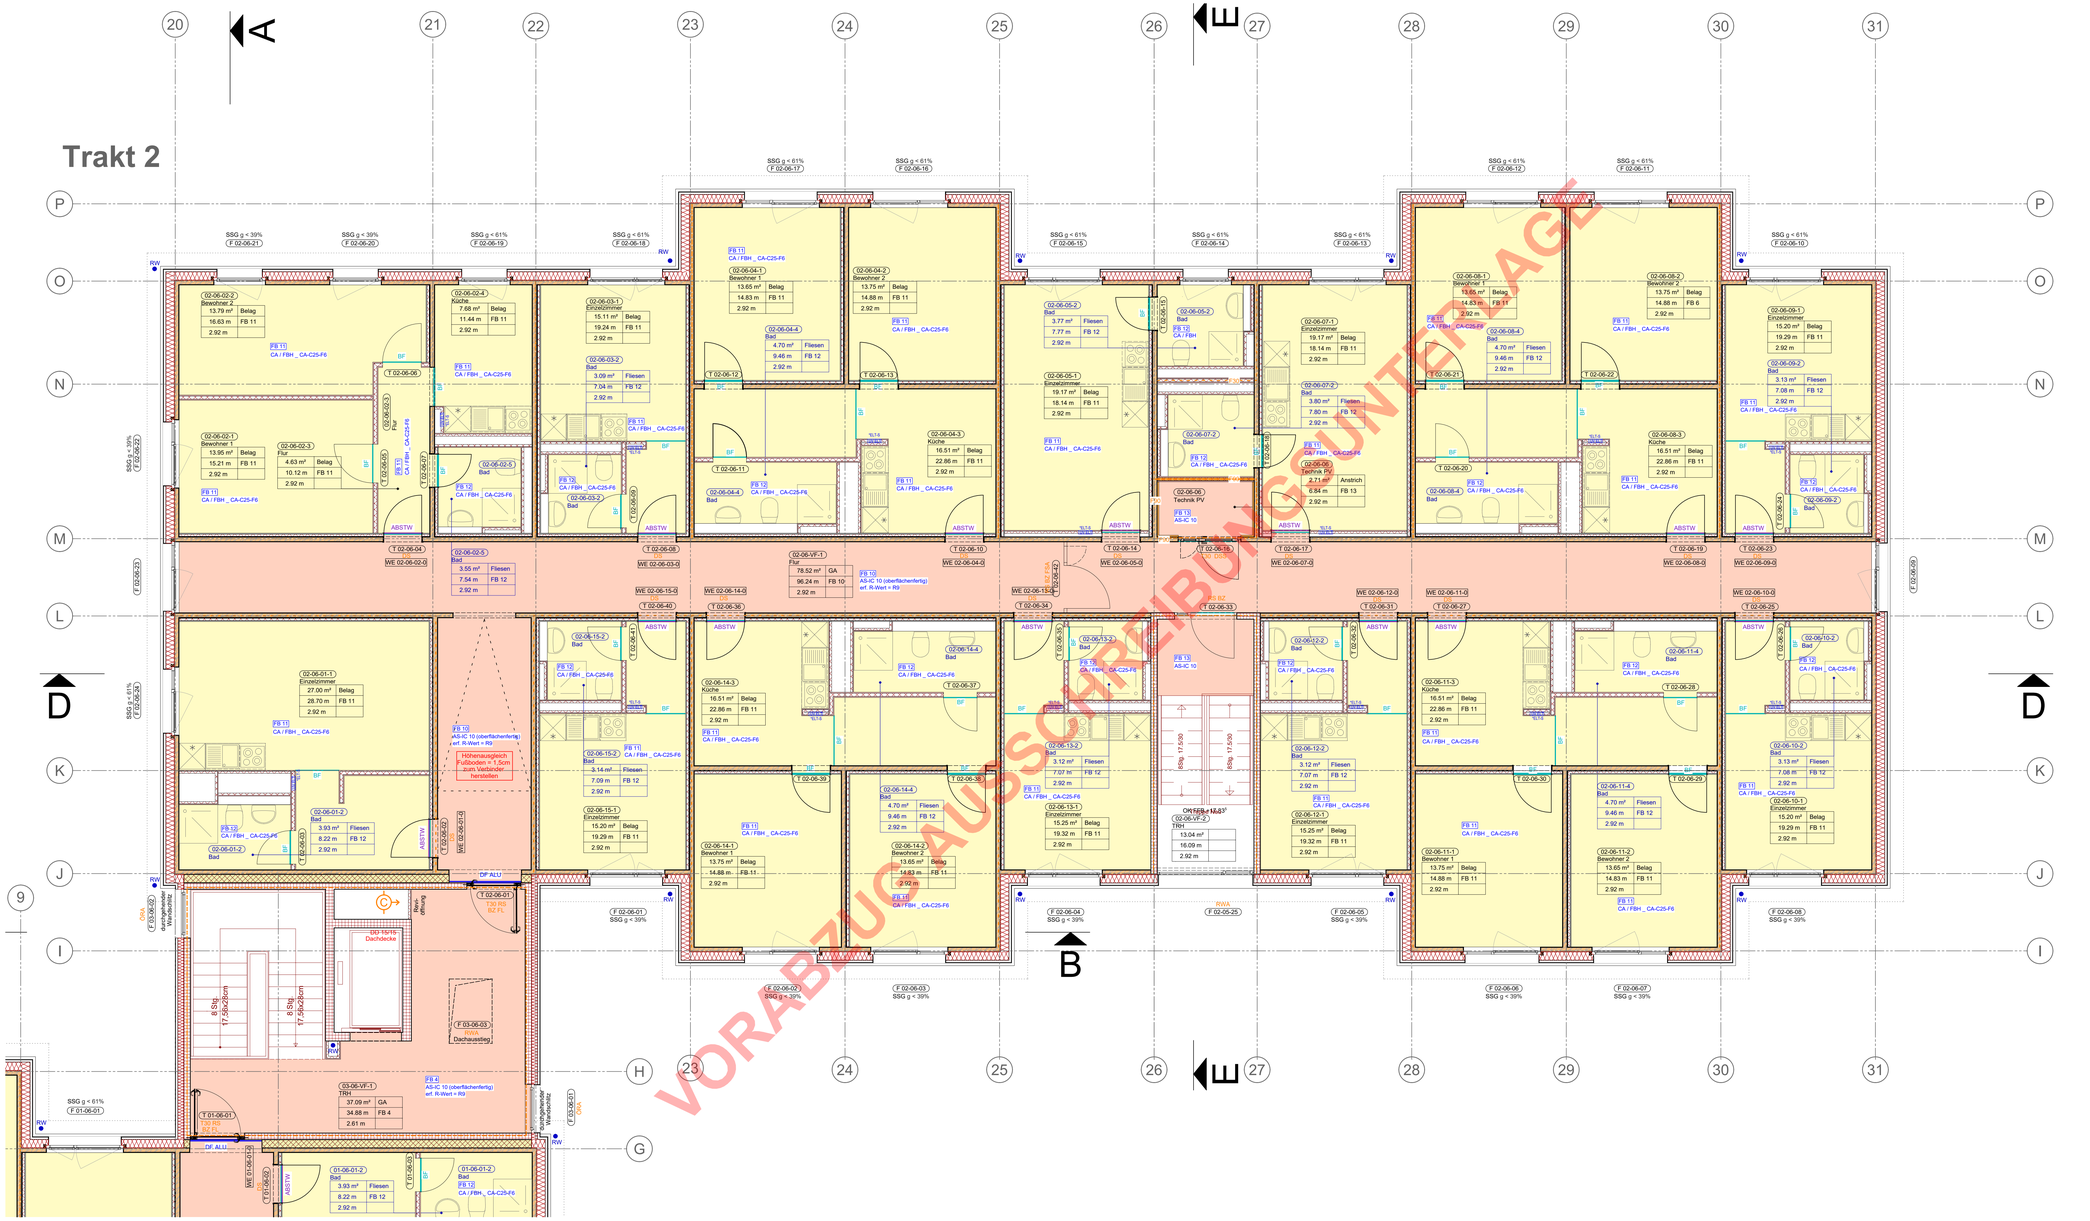
20
21
22
23
24
25
26
27
28
29
30
31
A
B
D
E
P
O
N
M
L
K
J
I
H
G
9
RW
SSG g < 39%
F 02-06-21
F 02-06-20
SSG g < 61%
F 02-06-19
F 02-06-18
F 02-06-17
F 02-06-16
F 02-06-15
F 02-06-14
F 02-06-13
F 02-06-12
F 02-06-11
F 02-06-10
02-06-02-2 Bewohner 2 13.79 m² Belag FB 11 16.63 m FB 11 2.92 m
02-06-02-1 Bewohner 1 13.95 m² Belag FB 11 15.21 m FB 11 2.92 m
02-06-02-3 4.63 m² Belag FB 11 10.12 m FB 11 2.92 m
02-06-02-4 Küche 7.68 m² Belag FB 11 11.44 m FB 11 2.92 m
02-06-02-5 Bad 3.55 m² Fliesen 7.54 m FB 12 2.92 m
02-06-03-1 Einzelzimmer 15.11 m² Belag FB 11 19.24 m FB 11 2.92 m
02-06-03-2 Bad 3.09 m² Fliesen 7.04 m FB 12 2.92 m
02-06-03-3 Bad
02-06-04-1 Bewohner 1 13.65 m² Belag FB 11 14.83 m FB 11 2.92 m
02-06-04-2 Bewohner 2 13.75 m² Belag FB 11 14.88 m FB 11 2.92 m
02-06-04-3 Küche 16.51 m² Belag FB 11 22.86 m FB 11 2.92 m
02-06-04-4 Bad 4.70 m² Fliesen 9.46 m FB 12 2.92 m
02-06-04-5 Bad
02-06-05-1 Einzelzimmer 19.17 m² Belag FB 11 18.14 m FB 11 2.92 m
02-06-05-2 Bad 3.77 m² Fliesen 7.77 m FB 12 2.92 m
02-06-05-3 Bad
02-06-06 Technik PV 2.71 m² Anstrich 6.84 m FB 13 2.92 m
02-06-07-1 Einzelzimmer 15.17 m² Belag FB 11 18.14 m FB 11 2.92 m
02-06-07-2 Bad 3.80 m² Fliesen 7.80 m FB 12 2.92 m
02-06-08-1 Bewohner 1 13.65 m² Belag FB 11 14.83 m FB 11 2.92 m
02-06-08-2 Bewohner 2 13.75 m² Belag FB 6 14.88 m FB 6 2.92 m
02-06-08-3 Küche 16.51 m² Belag FB 11 22.86 m FB 11 2.92 m
02-06-08-4 Bad 4.70 m² Fliesen 9.46 m FB 12 2.92 m
02-06-08-5 Bad
02-06-09-1 Einzelzimmer 15.20 m² Belag FB 11 19.29 m FB 11 2.92 m
02-06-09-2 Bad 3.13 m² Fliesen 7.08 m FB 12 2.92 m
02-06-10-1 Einzelzimmer 15.20 m² Belag FB 11 19.29 m FB 11 2.92 m
02-06-10-2 Bad 3.13 m² Fliesen 7.08 m FB 12 2.92 m
02-06-11-2 Bewohner 2 13.65 m² Belag FB 11 14.83 m FB 11 2.92 m
02-06-11-3 Bad 4.70 m² Fliesen 9.46 m FB 12 2.92 m
02-06-11-4 Bad
02-06-12-1 Einzelzimmer 15.25 m² Belag FB 11 19.32 m FB 11 2.92 m
02-06-12-2 Bad 3.12 m² Fliesen 7.07 m FB 12 2.92 m
02-06-12-3 Bewohner 2 13.65 m² Belag FB 11 14.83 m FB 11 2.92 m
02-06-13-1 Einzelzimmer 15.25 m² Belag FB 11 19.32 m FB 11 2.92 m
02-06-13-2 Bad 3.12 m² Fliesen 7.07 m FB 12 2.92 m
02-06-13-3 Bad
02-06-14-2 Bewohner 2 13.65 m² Belag FB 11 14.83 m FB 11 2.92 m
02-06-14-3 Bad 4.70 m² Fliesen 9.46 m FB 12 2.92 m
02-06-14-4 Bad
02-06-15-1 Einzelzimmer 15.20 m² Belag FB 11 19.29 m FB 11 2.92 m
02-06-15-2 Bad 3.14 m² Fliesen 7.09 m FB 12 2.92 m
02-06-15-3 Bad
02-06-VF-1 Flur 78.52 m² GA 96.24 m FB 10 2.92 m
03-06-VF-1 TRH 37.09 m² GA 34.88 m FB 4 2.61 m
OKFFB +1.83 m²
02-06-VF-2 TRH 13.04 m² 16.09 m 2.92 m
01-06-01-2 Bad 3.93 m² Fliesen 8.22 m FB 12 2.92 m
01-06-01-3 Bad
FB 11 CA / FBH _ CA-C25-F6
FB 12 CA / FBH _ CA-C25-F6
FB 13 CA / FBH _ CA-C25-F6
FB 10 AS-IC 10 (oberflächenfertig) ref. R-Wert = R9
FB 11 AS-IC 10 (oberflächenfertig) ref. R-Wert = R9
Höhenausgleich Fußboden = 1,5cm zum Vestibüler herstellen
DF ALU
WE 02-06-02-0
WE 02-06-03-0
WE 02-06-04-0
WE 02-06-05-0
WE 02-06-06-0
WE 02-06-07-0
WE 02-06-08-0
WE 02-06-09-0
WE 02-06-10-0
WE 02-06-11-0
WE 02-06-12-0
WE 02-06-13-0
WE 02-06-14-0
WE 02-06-15-0
WE 01-06-01-0
WE 01-06-02-0
T 02-06-04
T 02-06-05
T 02-06-06
T 02-06-07
T 02-06-08
T 02-06-09
T 02-06-10
T 02-06-11
T 02-06-12
T 02-06-13
T 02-06-14
T 02-06-15
T 02-06-16
T 02-06-17
T 02-06-18
T 02-06-19
T 02-06-20
T 02-06-21
T 02-06-22
T 02-06-23
T