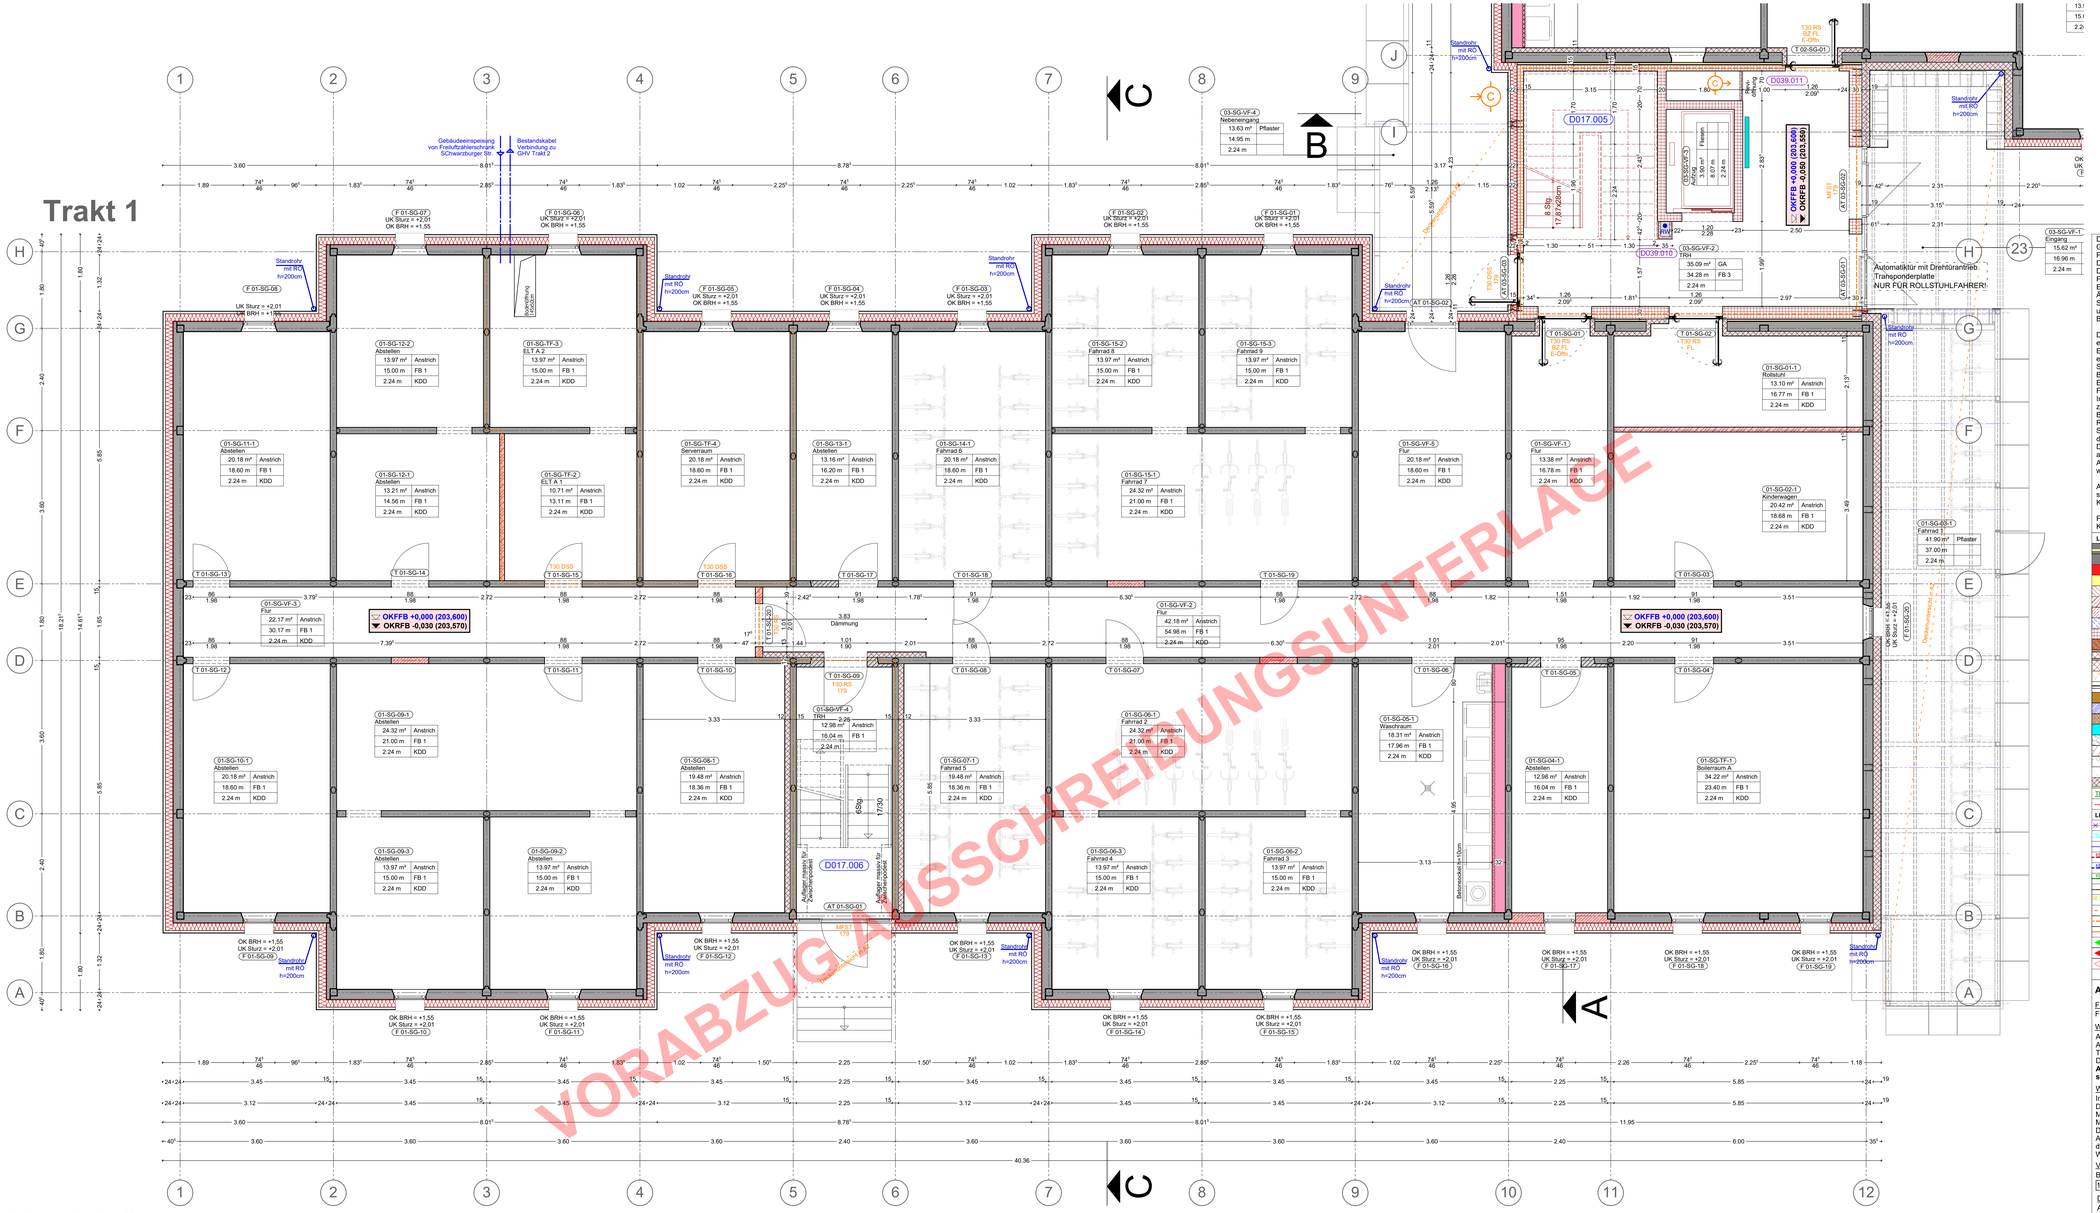
Trakt 1


Gebäudeeinspeisung von Freiluftschleifenschrank SCHwarzburger Str.
Bestandskabel Verbindung zu GHV Trakt 2
Standrohr mit RO h=200cm
Automatiktür mit Drehtürantrieb
Trainsponderplatte
NUR FÜR ROLLSTUHLFAHRER!
OKFFB +0,000 (203,600)
OKRFB -0,030 (203,570)
OKFFB +0,050 (203,650)
OKRFB -0,050 (203,569)
8 Stg. 17,87/26cm
