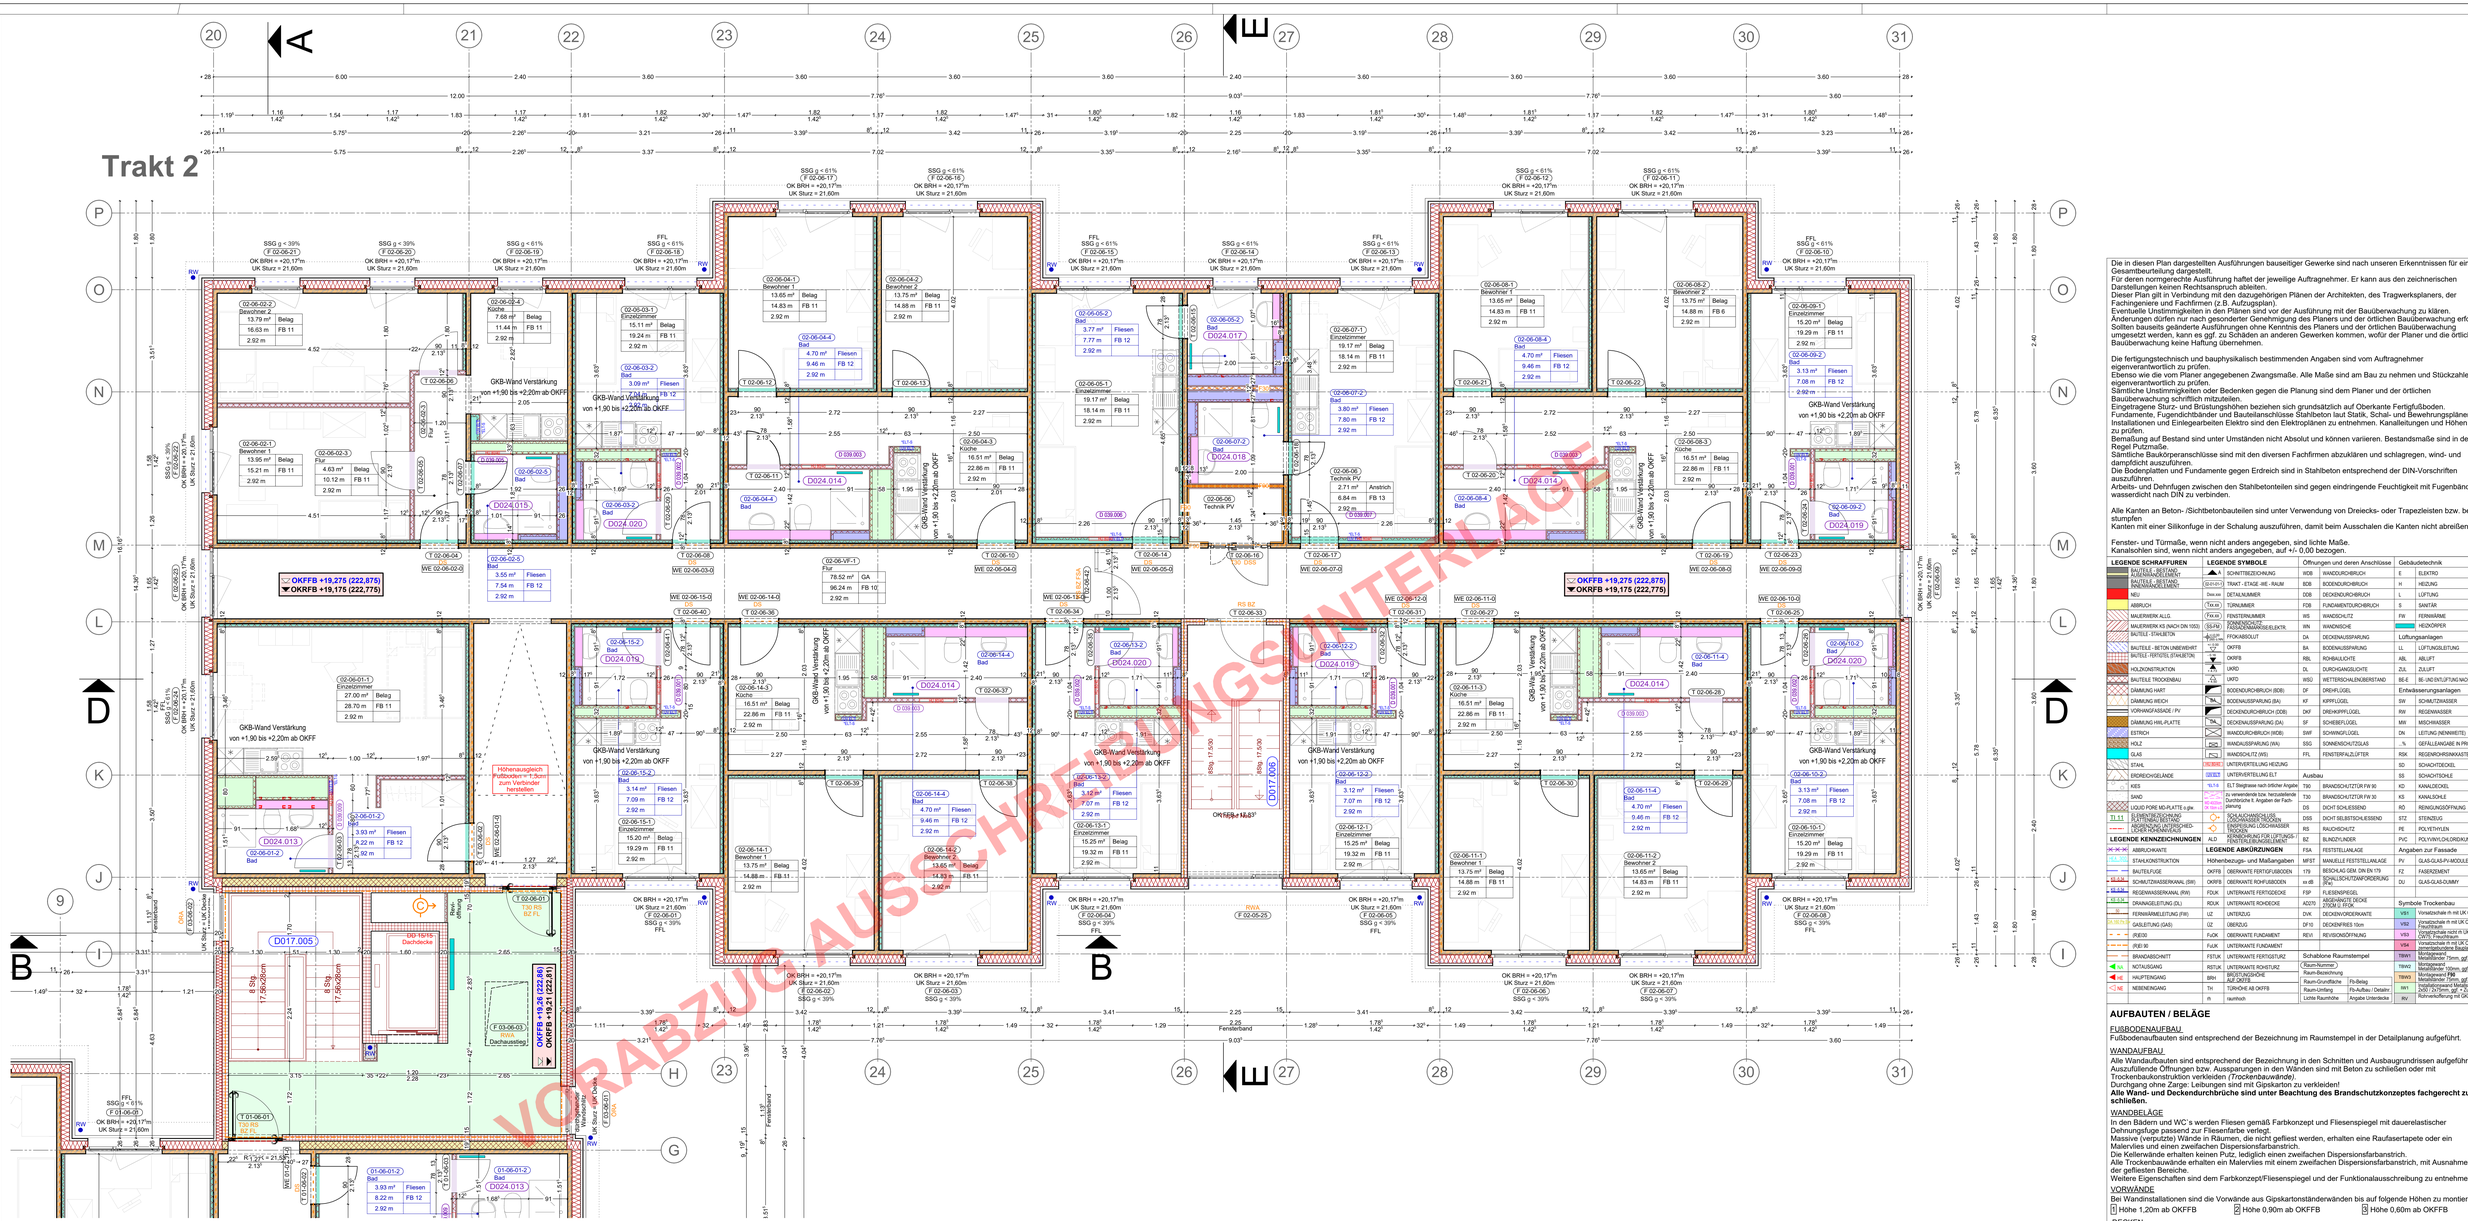
Trakt 2


OKFFB +19,25 (222,875)
OKRFB +19,175 (222,775)
GKB-Wand Verstärkung von +1,90 bis +2,20m ab OKFF
Höhenausgleich Fußboden + 1,5cm zum Verbinder herstellen
Dachdecke
Dachausstieg
RW
FFL SSGg < 61%
OK BRH = +20,17m
UK Sturz = 21,60m
SSG g < 39%
SSG g < 61%
RWA
RS BZ
Fensterband
Heizkörper
