


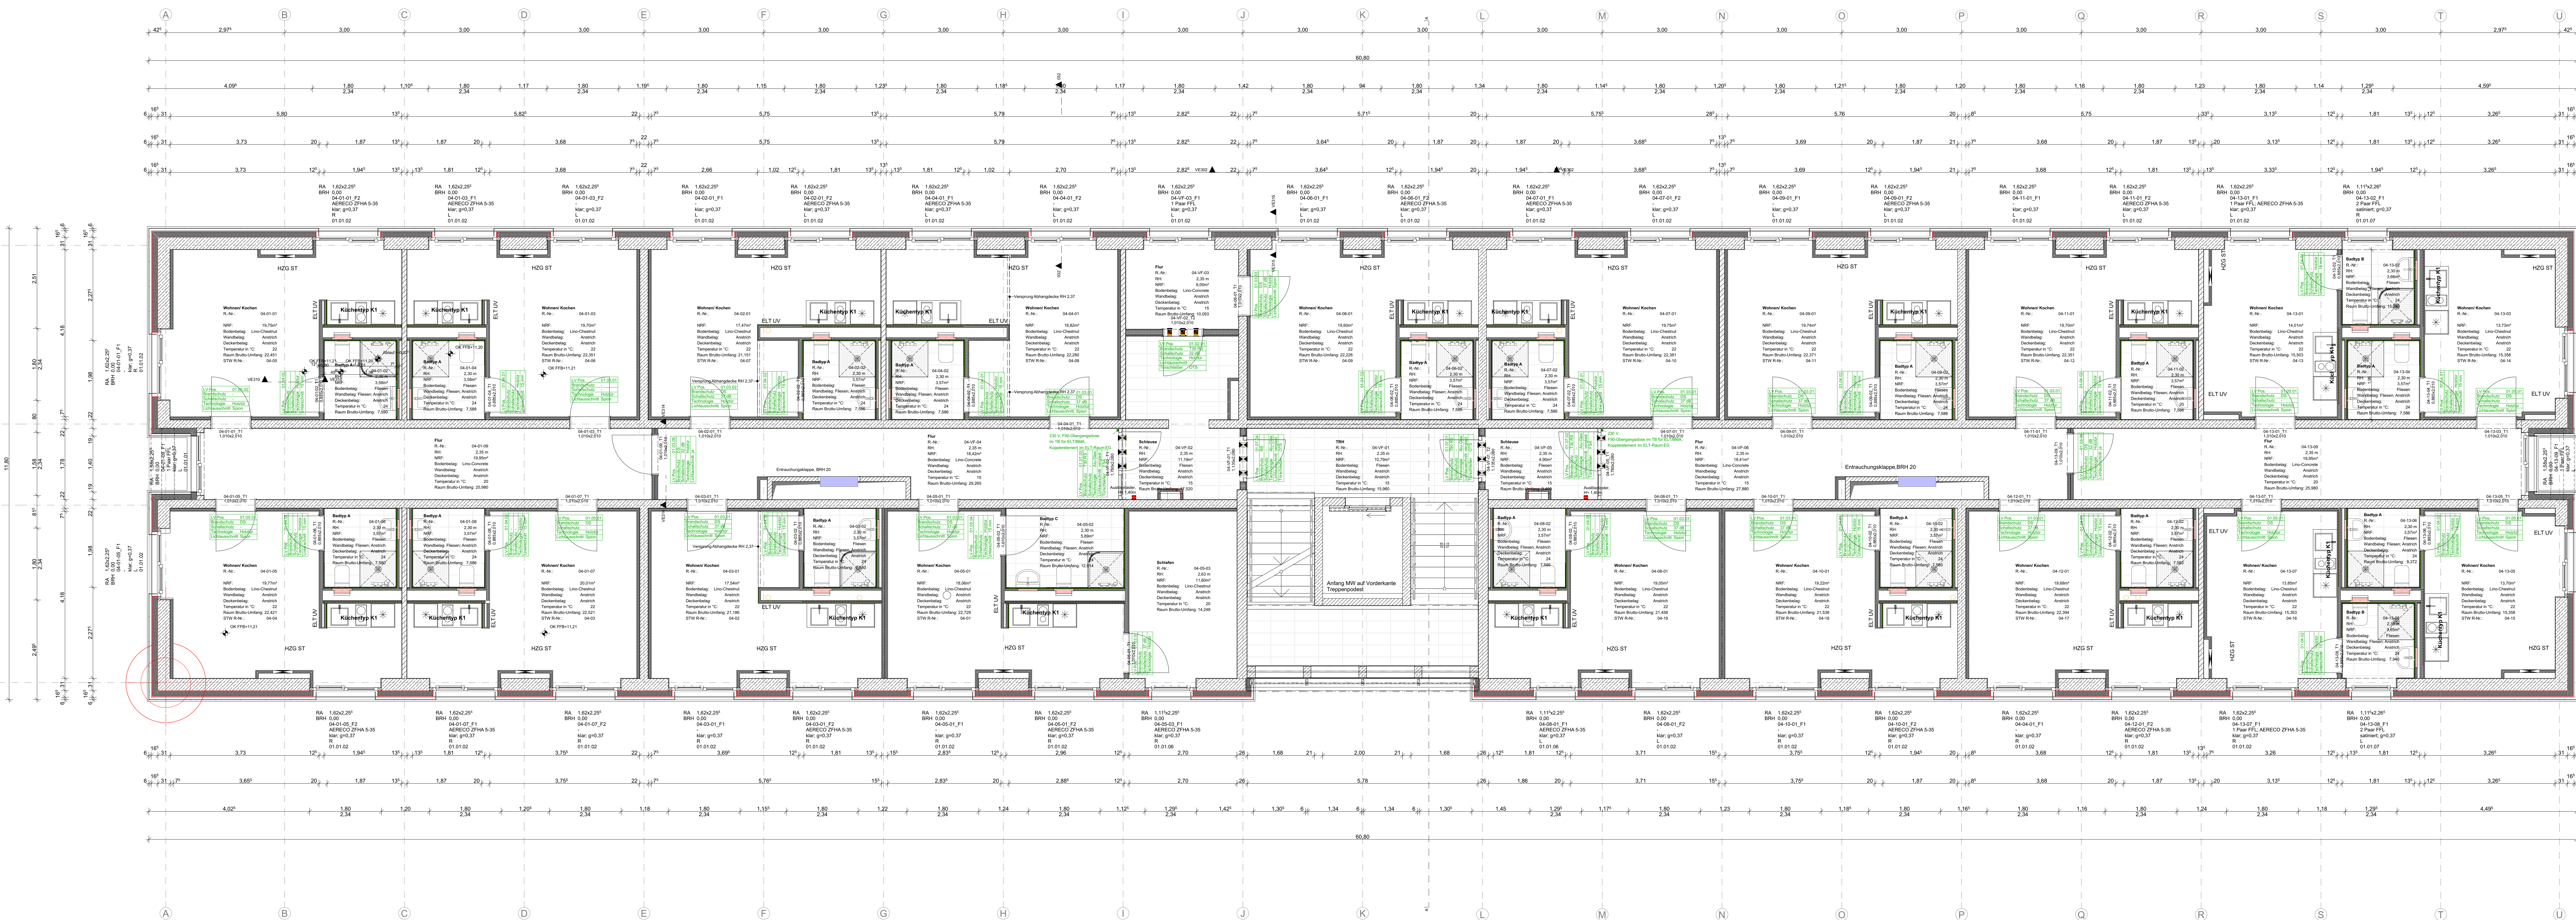

LEGENDE

LINENTYPEN

ABKÜRZUNGEN

SCHRAFFURIEREN

SYMBOLE

MASSE-GENERELL

TÜRMASSSTABEN

LAGE

0982 Sanierung einer Studentenwohnanlage
Masse B - Wohnbereich
Studentenwohnungs- und Sanierungsplanung
12.12.2023

AUSFÜHRUNGSPLANUNG
V014 UNTERBÜCH
0982_AS_1T_G04_001_F00
Grundriss 4. Obergeschoss

ARCHITEKT
INDEX

STATIK
INDEX

TGA
INDEX

BRANDSCHUTZ
INDEX

DATUM
15.06.2026
GEZEHNET
INDEX

DATUM
15.06.2026
GEZEHNET
INDEX

DATUM
15.06.2026
GEZEHNET
INDEX

DATUM
15.06.2026
GEZEHNET
INDEX