


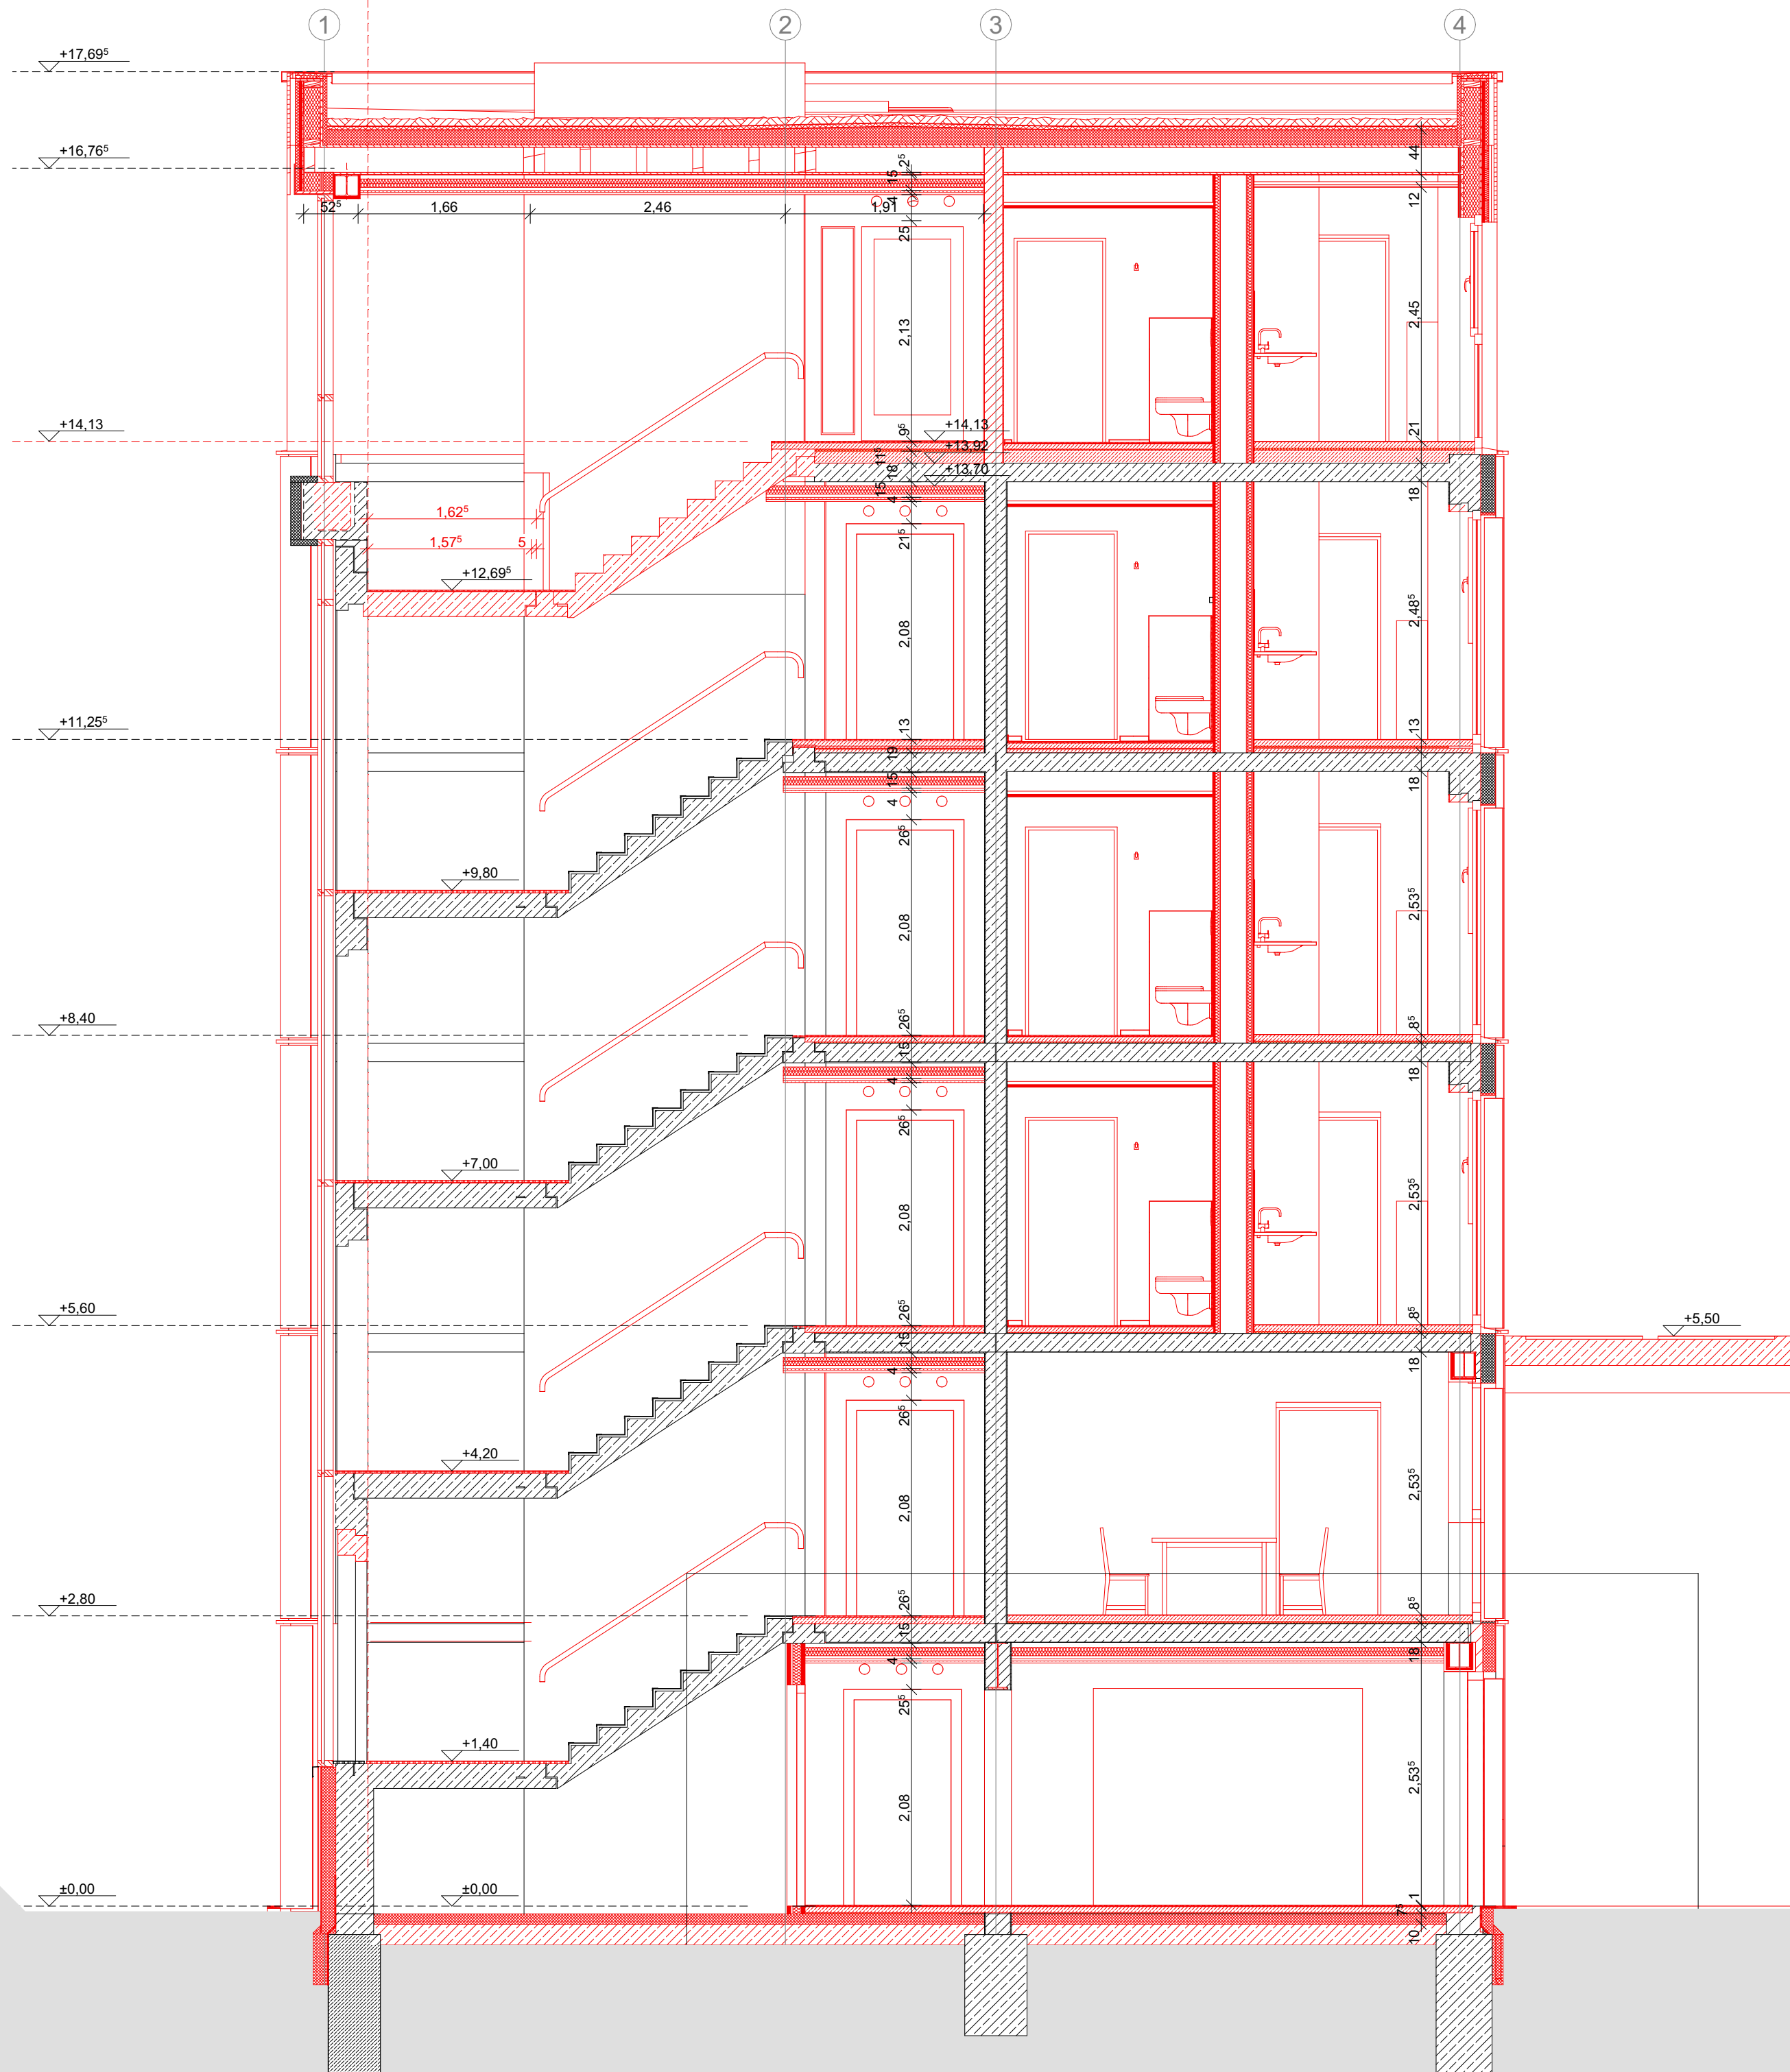

LEGENDE

LINIENTYPEN

allgemeine Ansichtskante	—	Regenwasserleitung	—
verdeckte Kante	- - -	Schmutzwasserleitung	—
Darstellung Abbruch	— x —	Trinkwasser Kalt	—
Darstellung Neubau	—	Trinkwasser Warm	—
Grundstücksgrenze	— o —	Zirkulation	—
		Heizung Vorlauf	—
		Heizung Rücklauf	—

ABKÜRZUNGEN

Oberkante Fertigfußboden	OKFFB	Rauchschutztür	RS
Oberkante Rohdecke	OKRD	dichtschließende Tür	DS
Unterseite Rohdecke	UKRD	Unterzug	UZ
Normalhöhennull	NHN	Überzug	UZ
Trockenbau UA-Profil	UA	Nettogrundfläche	NGF

SCHRAFFUREN

Beton, Stahlbeton		Brettsper Holz	
Beton, Fertigteil		Kalksandstein	
Boden gewachsen		Porenbeton	
Dämmung, hart		Abstandsflächen	
Dämmung, weich		bauliche Anlagen (Bestand)	
Estrich		Grünfläche	
Holz			

SYMBOLE

OK Fertigbau		Bodendurchbruch/ Wandschlitz	
UK Fertigbau		Kernbohrung	
OK Rohbau		Höhenkote Grundriss	
UK Rohbau		Achsen	
Bäume Bestand		Bäume, Neu	

MASZE - GENERELL

SÄMTLICHE MASZE SIND VOM UNTERNEHMER AUF IHRE RICHTIGKEIT UND VOLLSTÄNDIGKEIT ZU PRÜFEN. DIE MASZE SIND AM BAU ZU KONTROLLIEREN, ABWEICHUNGEN SIND DEN ARCHITEKTEN SOFORT MITZUTEILEN.

TÜR MASZE/FENSTER MASZE

FALLS NICHTS VERMERKT GILT FÜR TÜREN BZW. FENSTER DIE HÖHENANGABE VON OK FERTIGBODEN BIS UK (ROHBAU).

LAGE

± 0.00 = 478.10 m ü. NHN = OK FERTIGBODEN ERDGESCHOSS

0982 | Sanierung einer Studierendenwohnanlage Haus B - Wohnheim

Max-Planck-Ring 9 | 98693 Ilmenau
Studierendenwerk Thüringen, A.d.B.R.
Philosophenweg 22 | 07743 Jena

Gemarkung: Ilmenau
Flurstück: 1433/25
Flur: 17

AUSFÜHRUNGSPLANUNG VE314 Innentüren und Zargen

M 1:50, Blattgröße 594/420

0982_A5_IT_SAA_001_F00 Schnitt A-A

ARCHITEKT	DATUM GEZEICHNET INDEX	15.06.2026 F00 24.06.2026
STATIK	DATUM GEZEICHNET INDEX	
TGA	DATUM GEZEICHNET INDEX	
BRANDSCHUTZ	DATUM GEZEICHNET INDEX	