


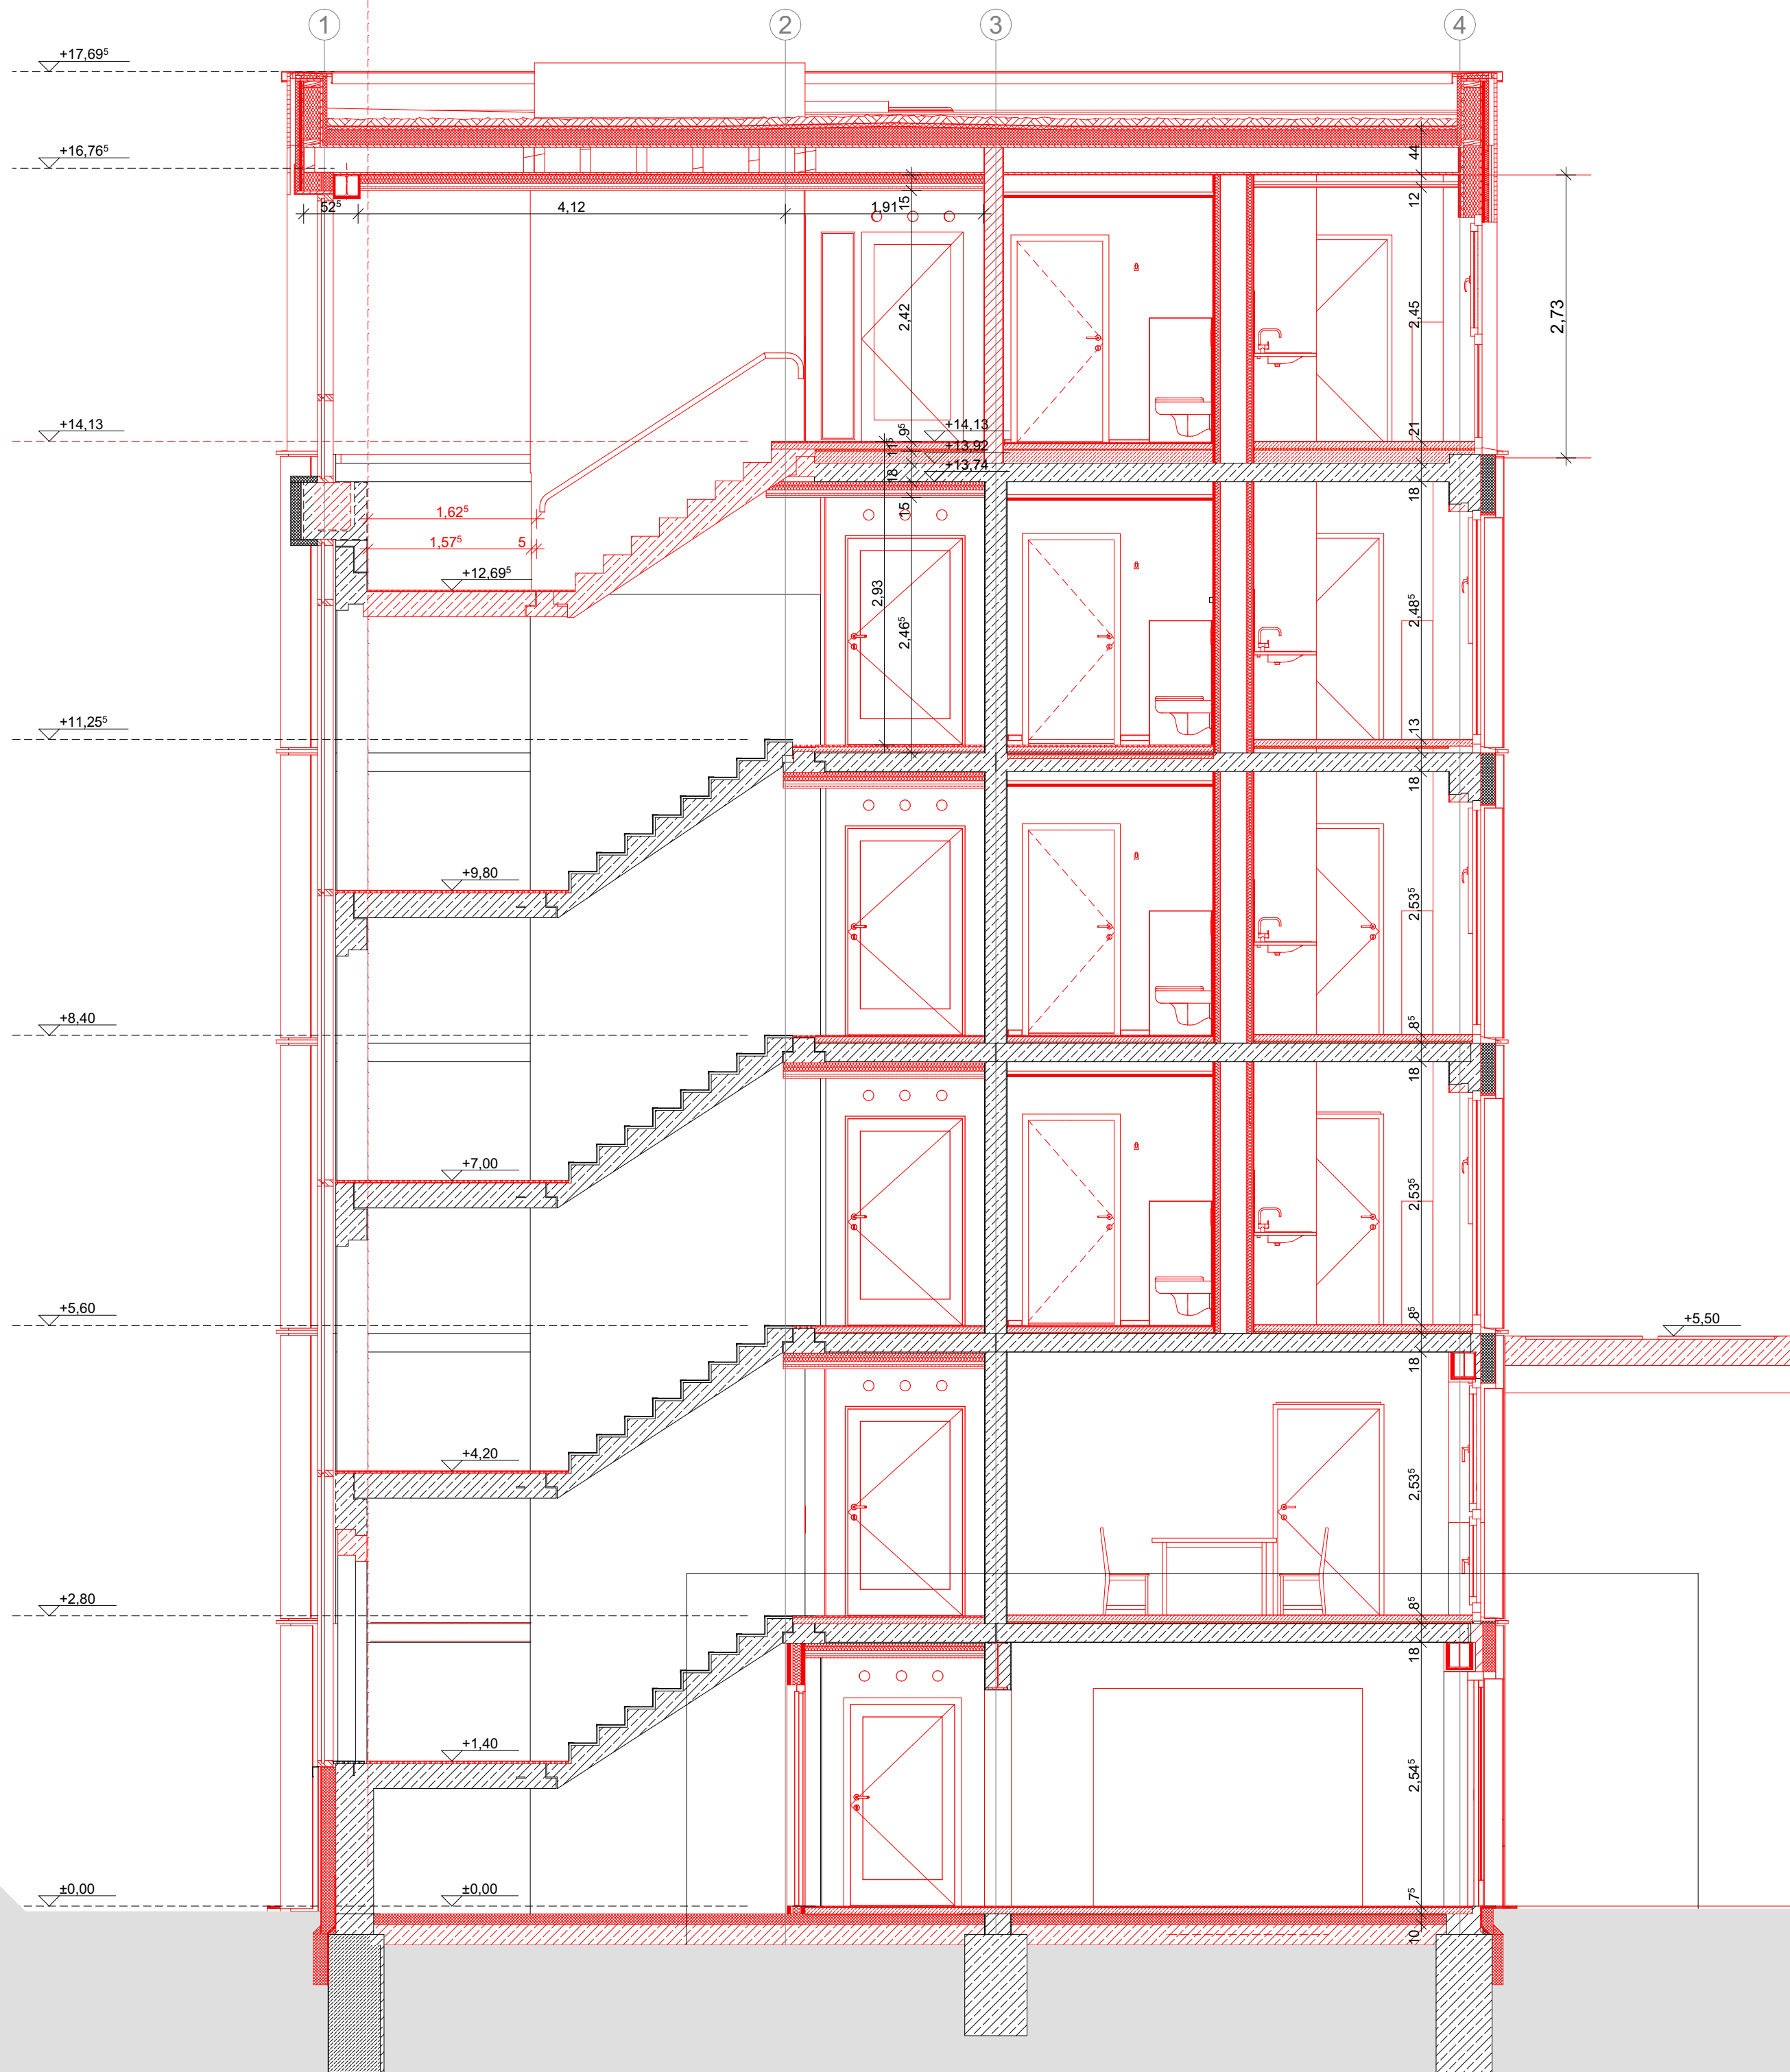

LEGENDE

LINIENTYPEN

allgemeine Ansichtskante	Regenwasserleitung	
verdeckte Kante	Schmutzwasserleitung	
Darstellung Abbruch	Trinkwasser Kalt	
Darstellung Neubau	Trinkwasser Warm	
Grundstücksgrenze	Zirkulation	
	Heizung Vorlauf	
	Heizung Rücklauf	

ABKÜRZUNGEN

Oberkante Fertigfußboden	OKFFB	Rauchschutztür	RS
Oberkante Rohdecke	OKRD	dichtschließende Tür	DS
Unterseite Rohdecke	UKRD	Unterzug	UZ
Normalhöhennull	NHN	Überzug	ÜZ
Trockenbau UA-Profil	UA	Nettogrundfläche	NGF

SCHRAFFUREN

Beton, Stahlbeton	Brettsper Holz	
Beton, Fertigteil	Kalksandstein	
Boden gewachsen	Porenbeton	
Dämmung, hart		
Dämmung, weich	Abstandsflächen	
Estrich	bauliche Anlagen (Bestand)	
Holz	Grünfläche	

SYMBOLE

OK Fertigbau	Bodendurchbruch/ Wandschlitz	
UK Fertigbau	Kernbohrung	
OK Rohbau	Höhenkote Grundriss	
UK Rohbau	Achsen	
Bäume Bestand	Bäume, Neu	

MASZE - GENERELL

SÄMTLICHE MASZE SIND VOM UNTERNEHMER AUF IHRE RICHTIGKEIT UND VOLLSTÄNDIGKEIT ZU PRÜFEN. DIE MASZE SIND AM BAU ZU KONTROLLIEREN, ABWEICHUNGEN SIND DEN ARCHITEKTEN SOFORT MITZUTEILEN.

TÜR MASZE/FENSTER MASZE

FALLS NICHTS VERMERKT GILT FÜR TÜREN BZW. FENSTER DIE HÖHENANGABE VON OK FERTIGBODEN BIS UK (ROHBAU).

LAGE

± 0.00 = 478.10 m ü. NHN = OK FERTIGBODEN ERDGESCHOSS

0982 | Sanierung einer Studierendenwohnanlage

Haus B - Wohnheim
Max-Planck-Ring 9 | 98693 Ilmenau
Studierendenwerk Thüringen, A.d.B.R.
Philosophenweg 22 | 07743 Jena

Gemarkung: Ilmenau
Flurstück: 1433/25
Flur: 17

AUSFÜHRUNGSPLANUNG

VE312 BODENBELAG

0982_A5_BO_SAA_001_F00

Schnitt A-A

M 1:50, Blattgröße 594/420

ARCHITEKT
DATUM
GEZEICHNET
INDEX
F00
10.03.2026
10.03.2026

STATIK
DATUM
GEZEICHNET
INDEX

TGA
DATUM
GEZEICHNET
INDEX

BRANDSCHUTZ
DATUM
GEZEICHNET
INDEX