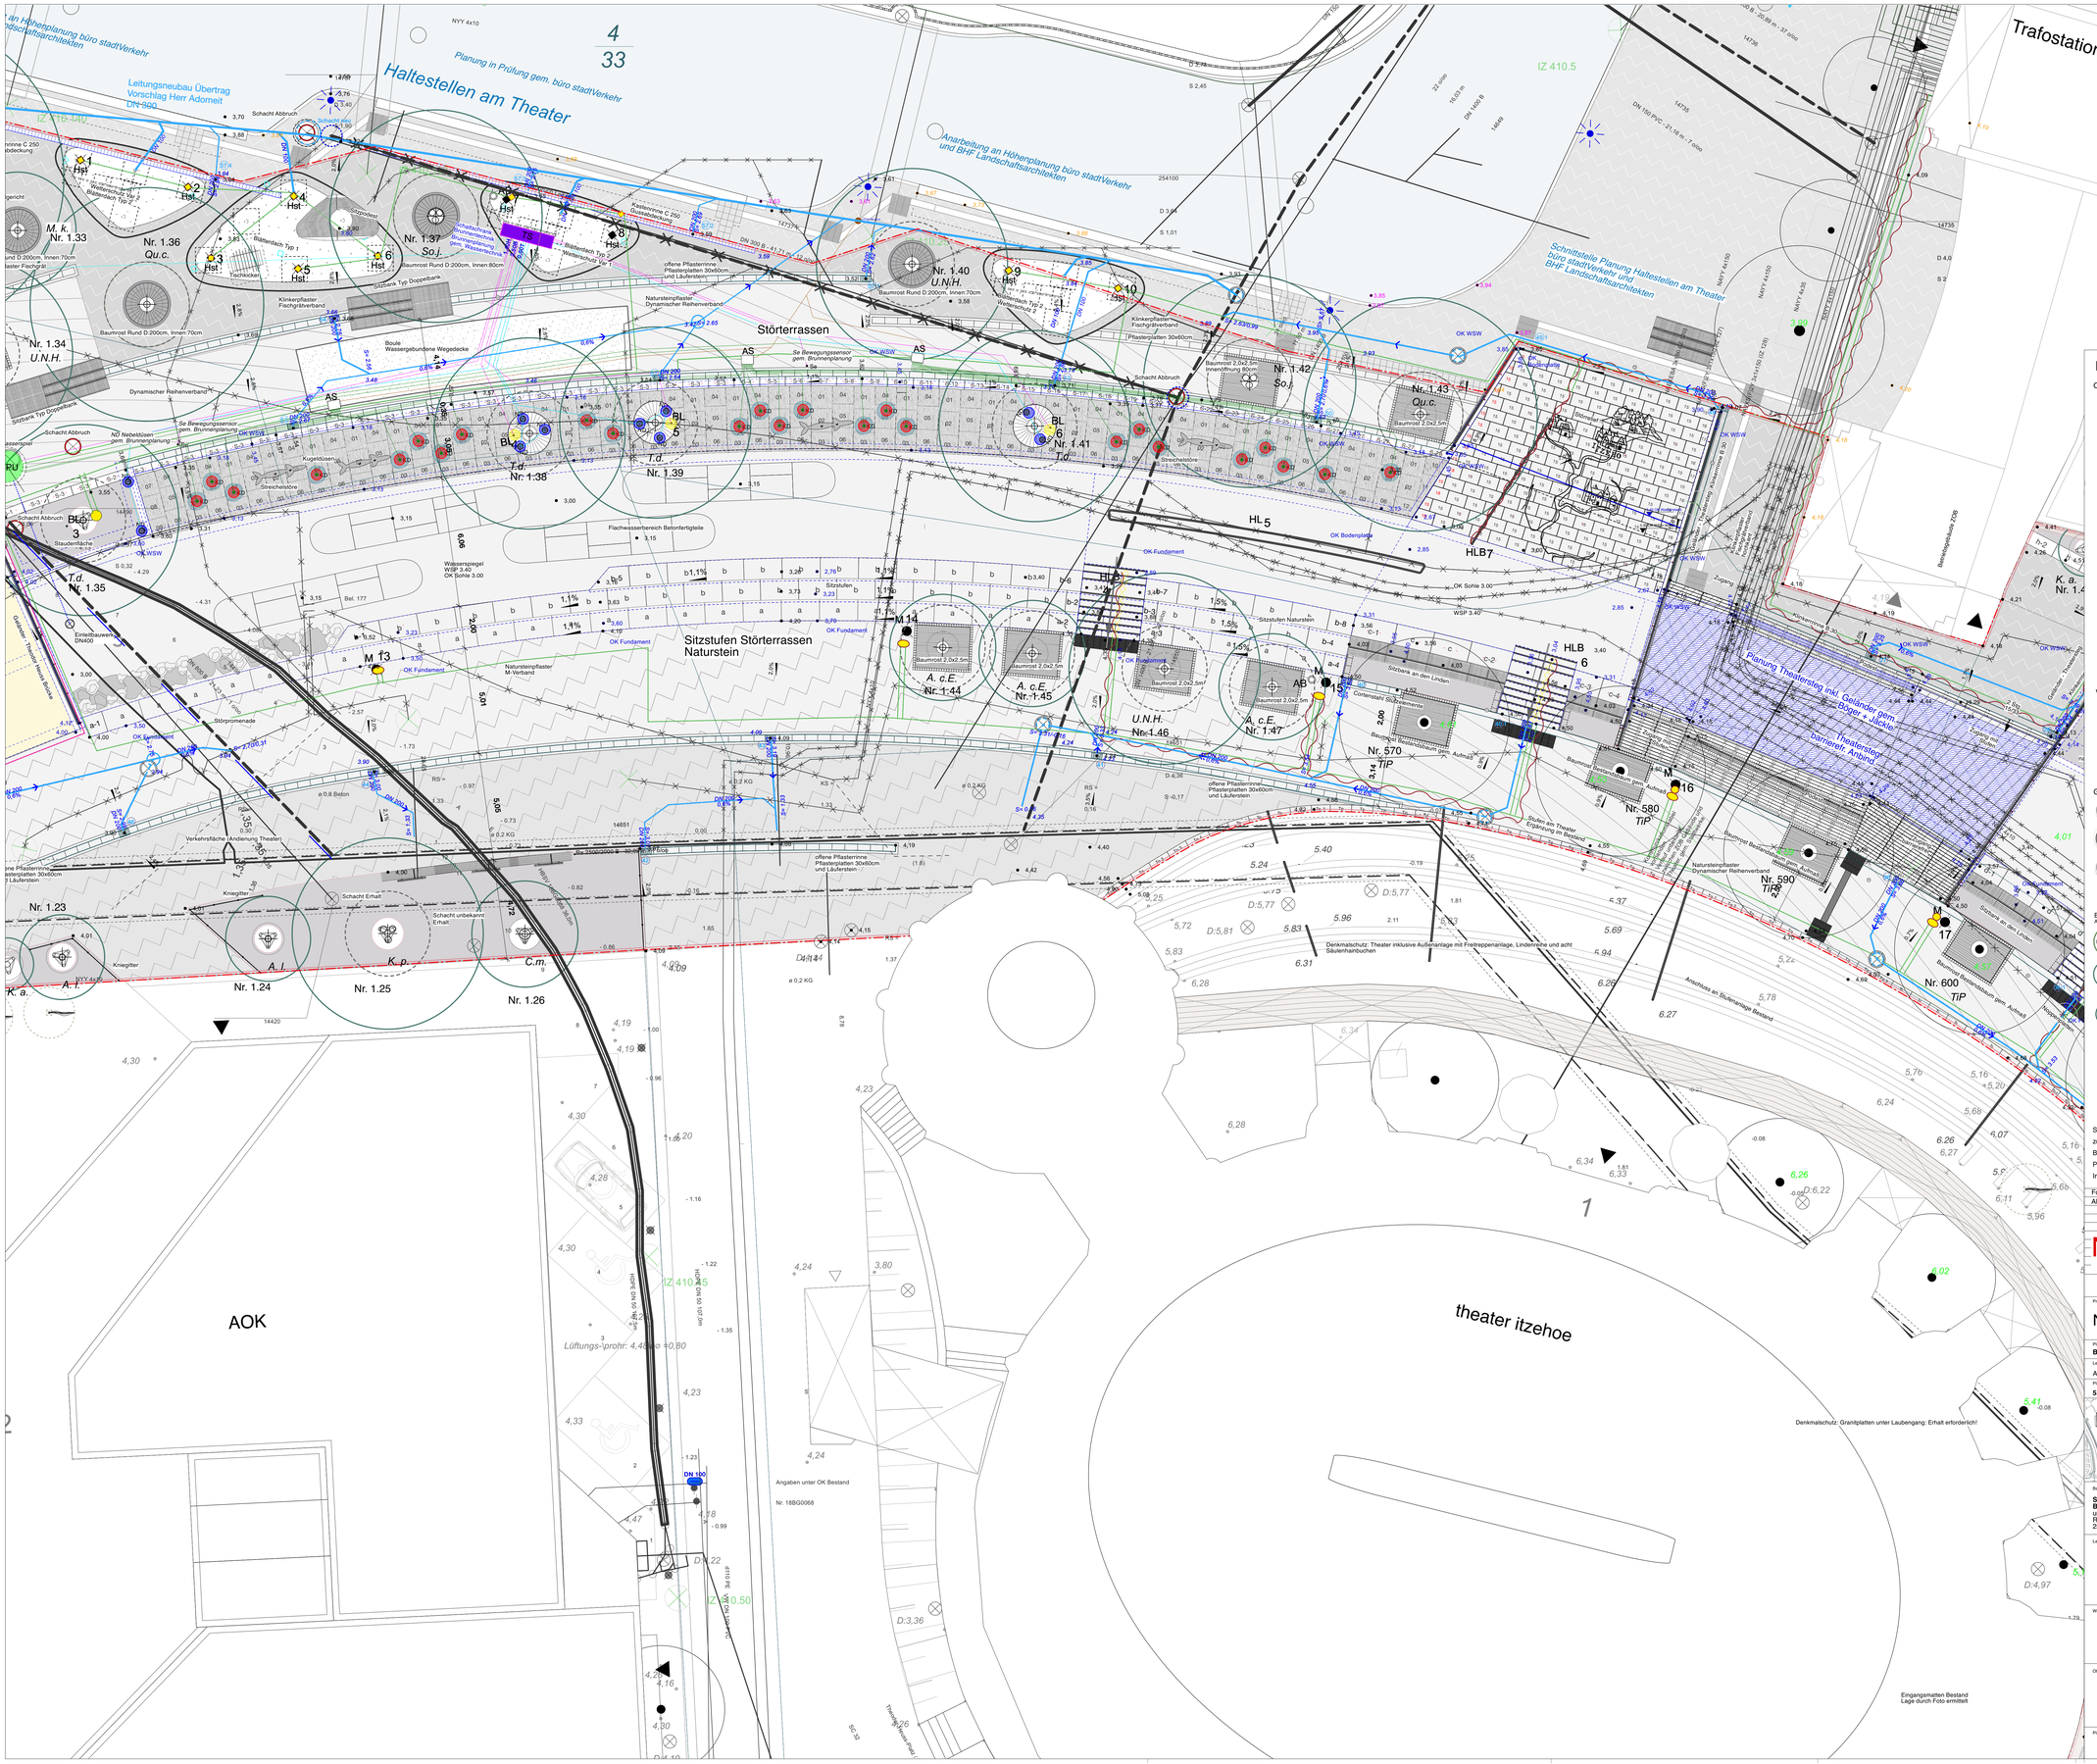

Haltestellen am Theater
Störterrassen
Sitzstufen Störterrassen Naturstein
Schnittstelle Planung Haltestellen am Theater büro stadtVerkehr und BHF Landschaftsarchitekten
Anarbeitung an Höhenplanung büro stadtVerkehr und BHF Landschaftsarchitekten
Planung in Prüfung gem. büro stadtVerkehr
Leitungsneubau Übertrag Vorschlag Herr Adomeit DN 300
Trafostation
Stufen am Theater Ergänzung im Bestand
Denkmalschutz: Theater inklusive Außenanlage mit Freitreppenanlage, Lindenreihe und acht Säulenhainbuchen
Denkmalschutz: Granitplatten unter Laubengang: Erhalt erforderlich!
Eingangsmatten Bestand Lage durch Foto ermittelt
Angaben unter OK Bestand
Nr. 18BG0068
AOK
theater itzehoe
Lüftungs-/prohr: 4.48 ca +0,80
Nr. 1.23
Nr. 1.24
Nr. 1.25
Nr. 1.26
Nr. 1.33
Nr. 1.34 U.N.H.
Nr. 1.35 T.d.
Nr. 1.36 Qu.c.
Nr. 1.37 So.j.
Nr. 1.38 T.d.
Nr. 1.39 T.d.
Nr. 1.40 U.N.H.
Nr. 1.41 T.d.
Nr. 1.42 So.j.
Nr. 1.43 Qu.c.
Nr. 1.44 A. c.E.
Nr. 1.45 A. c.E.
Nr. 1.46 U.N.H.
Nr. 1.47 A. c.E.
Nr. 570 TiP
Nr. 580 TiP
Nr. 590 TiP
Nr. 600 TiP
HLB 5
HLB 6
HLB7
M 13
M 14
M 15
M 16
M 17
AB
Schacht Abbruch
Schacht Erhalt
Schacht unbekannt Erhalt
Baumrost Rund D:200cm, innen:70cm
Baumrost Rund D:200cm, innen 80cm
Baumrost 2.0x2.5m
Baumrost 2.0x2.5m innenöffnung 80cm
Sitzbank Typ Doppelbank
Sitzbank Typ 2
Sitzbank Typ 1
Tischkicker
Kugellöser
Streichelstore
Sitzstufen
Sitzstufen an den Linden
Klinkerpflaster Fischgrätverband
Klinkerpflaster Flechtverband
Natursteinpflaster Dynamischer Reihenverband
Natursteinpflaster M-Verband
Natursteinpflaster Dynamischer Reihenverband Bestand
Dynamischer Reihenverband
Boule Wassergebundene Wegedecke
Asphalt (Rahmenkanal Schwerlastüberfahrt, Planung Wasserbau)
Flächenbefestigung Betonfertigteile
offene Pflasterrinne Pflasterplatten 30x60cm und Läuferstein
Pflasterplatten 30x60cm
Staudenfläche
Rasenfläche
Wasserspiegel WSP 3.40 OK Sohle 3.00
Wasserspiegel WSP 3.40
OK Sohle 3.00
OK Fundament
OK WSW
OK Bodenplatte
Einlaufrinne DN400
Einlaufschacht DN400
Verkehrsfläche (Änderung Theater)
Störpromenade
Theaterplatz
Theaterplatz Bestand
Schotterrasen
Schotterrasen Bestand
Schotterrasen Bestand gem. Aufmaß
Schotterrasen gem. Aufmaß
